

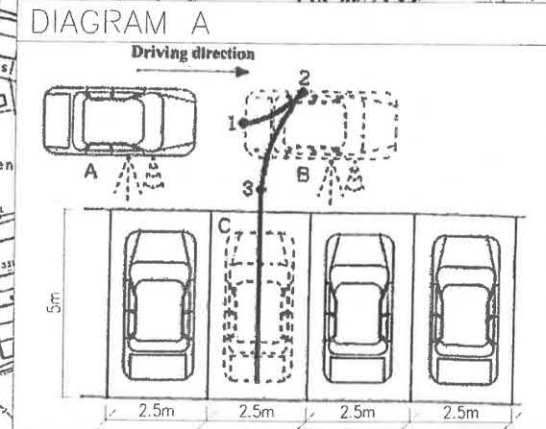
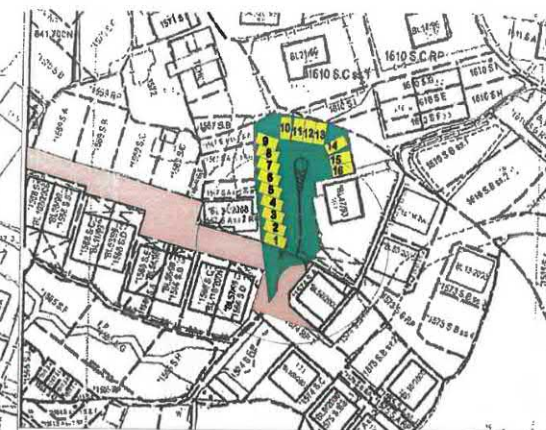


DIAGRAM B

LEGEND :

- | | |
|---|---|
|  | Catchment Area |
|  | Subject Site 480m2 (about) |
|  | Private Car Park (2.5m (L) x 5m (W)) No.1-12 |
|  | Light Goods Vehicle Park (2.5m (L) x 5m (W)) No.13-16 |
|  | Existing Road (4.5m to 6m width) |
| X - Y | Ingress and egress |

Location and Parking Layout Plan

Lot No.1573S.A(Part) in D.D.76
Kan Tau Village, Lung Yeuk Tau,
North, New Territories

File Ref : TT/N/ST/169/19

Plan No. AR/03/24

Date : 17.6.2024



THOMAS TSANG SURVEYORS LIMITED.
曾家裘測量師有限公司


參考編號

REFERENCE No.

A/NE-LYT/833

繪圖 DRAWING A-1

(來源:申請人於2024年6月26日呈交的規劃申請表內的繪圖)
(SOURCE: DRAWING IN THE APPLICANT'S SUBMITTED
APPLICATION FORM ON 26.6.2024)

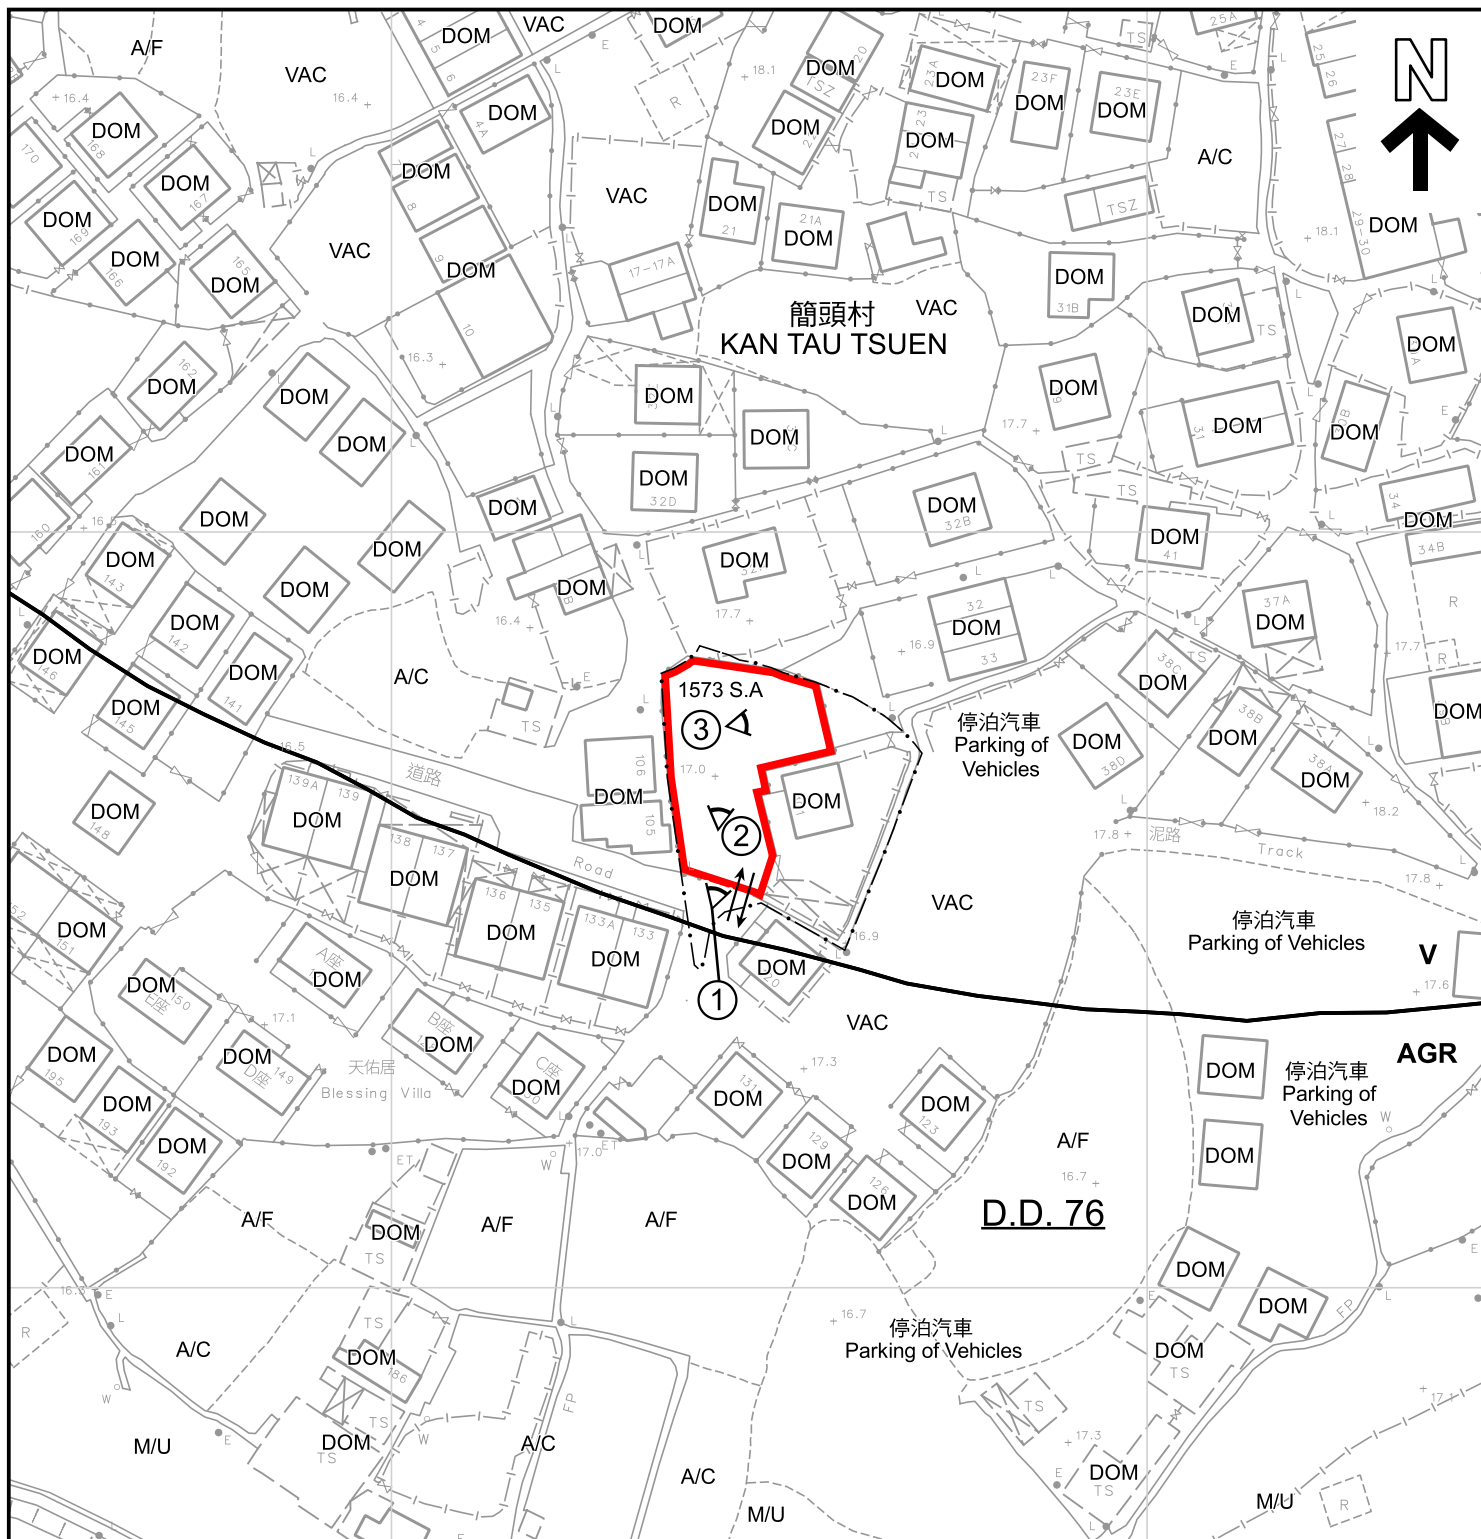

圖例 LEGEND

- | | | | |
|-----|-----------------------------------|-----|----------------------------------|
| | 申請地點
APPLICATION SITE | VAC | 空置
VACANT |
| AGR | 農業
AGRICULTURE | A/F | 休耕農地
FALLOW AGRICULTURAL LAND |
| V | 鄉村式發展
VILLAGE TYPE DEVELOPMENT | M/U | 荒地
UNUSED LAND |
| DOM | 住用構築物
DOMESTIC STRUCTURES | A/C | 常耕農地
ACTIVE AGRICULTURAL LAND |

界線只作識別用
BOUNDARY FOR IDENTIFICATION PURPOSE ONLY

入口/出口
INGRESS / EGRESS

實地照片的觀景點
VIEWING POINT OF SITE PHOTO

註釋 Note :

- (1) 2024年7月15日勘測的土地用途
Land uses shown on this plan are in accordance with the land use survey conducted by the Planning Department on 15.7.2024

平面圖 SITE PLAN

臨時公眾停車場(只限私家車及輕型貨車)(為期3年)
新界龍躍頭簡頭村丈量約份第76約地段第1573號A分段(部分)
TEMPORARY PUBLIC VEHICLE PARK
(PRIVATE CAR AND LIGHT GOODS VEHICLE ONLY)
FOR A PERIOD OF 3 YEARS
LOT 1573 S.A (PART) IN D.D. 76,
KAN TAU TSUEN, LUNG YEUK TAU, NEW TERRITORIES

SCALE 1 : 1 000 比例尺

米 20 0 20 40 米
METRES


規劃署
PLANNING
DEPARTMENT



參考編號
REFERENCE No.
A/NE-LYT/833

圖 PLAN
A-2

本摘要圖於2024年10月2日擬備，
所根據的資料為測量圖編號
3-SW-4B
EXTRACT PLAN PREPARED ON 2.10.2024
BASED ON SURVEY SHEET No.
3-SW-4B

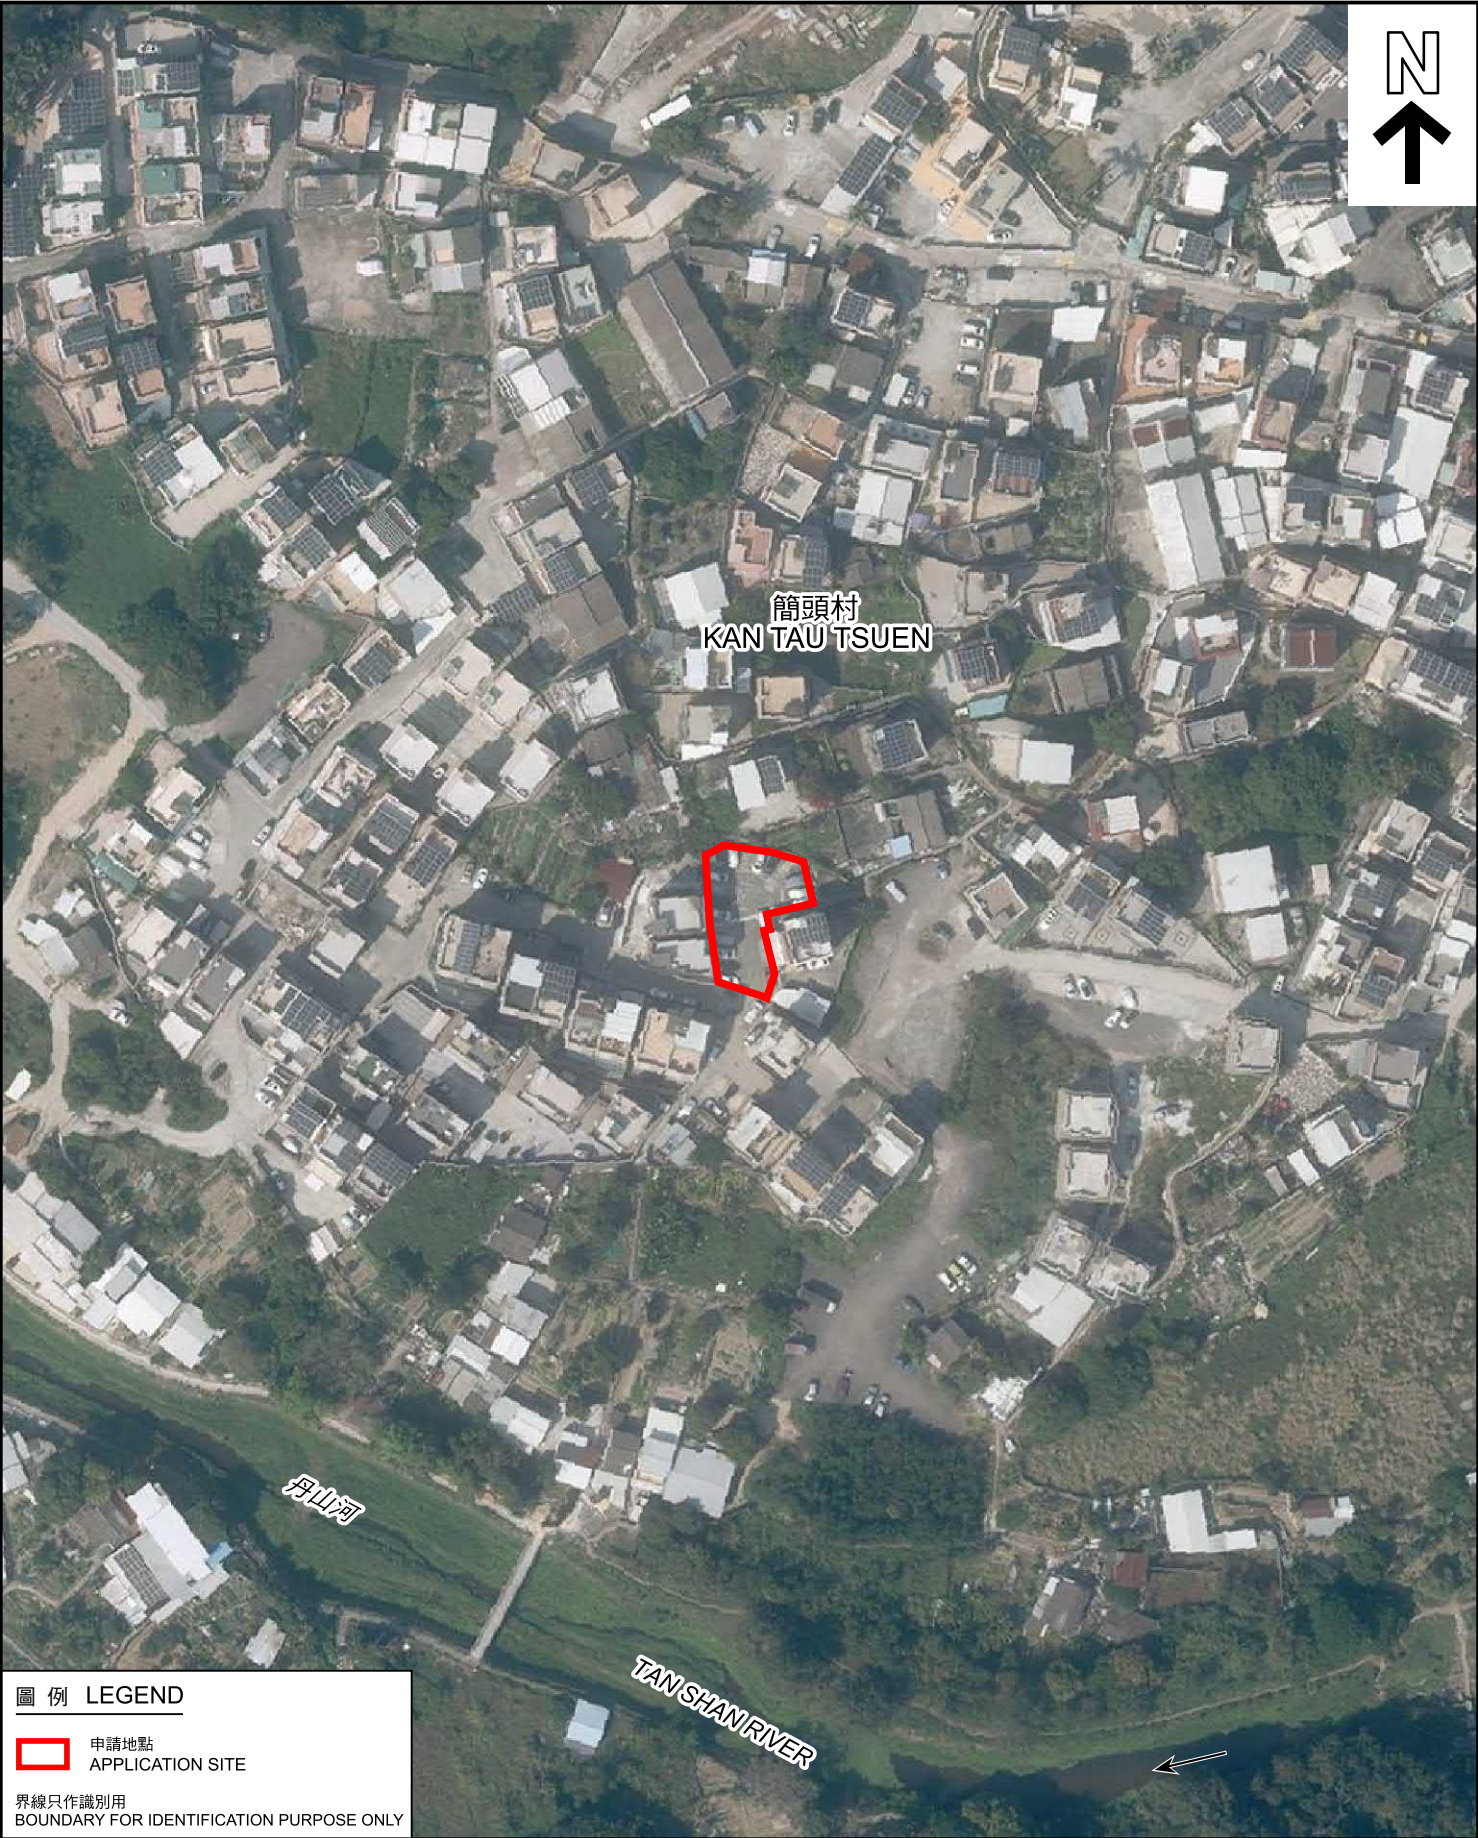

圖例 LEGEND

 申請地點
APPLICATION SITE

界線只作識別用
BOUNDARY FOR IDENTIFICATION PURPOSE ONLY

本摘要圖於2024年10月2日擬備，
所根據的資料為地政總署
於2023年2月22日拍得的航攝照片
編號E184808C
EXTRACT PLAN PREPARED ON 2.10.2024
BASED ON AERIAL PHOTO No. E184808C
TAKEN ON 22.2.2023 BY
LANDS DEPARTMENT

航攝照片 AERIAL PHOTO

臨時公眾停車場(只限私家車及輕型貨車)(為期3年)
新界龍躍頭簡頭村丈量約份第76約地段第1573號A分段(部分)
TEMPORARY PUBLIC VEHICLE PARK
(PRIVATE CAR AND LIGHT GOODS VEHICLE ONLY)
FOR A PERIOD OF 3 YEARS
LOT 1573 S.A (PART) IN D.D. 76,
KAN TAU TSUEN, LUNG YEUK TAU, NEW TERRITORIES

規劃署
PLANNING
DEPARTMENT



參考編號
REFERENCE No.
A/NE-LYT/833

圖 PLAN
A-3



界線只作識別用
BOUNDARY FOR IDENTIFICATION PURPOSE ONLY

實地照片 SITE PHOTO

臨時公眾停車場(只限私家車及輕型貨車)(為期3年)
新界龍躍頭蘭頭村丈量約份第76約地段第1573號A分段(部分)
TEMPORARY PUBLIC VEHICLE PARK
(PRIVATE CAR AND LIGHT GOODS VEHICLE ONLY)
FOR A PERIOD OF 3 YEARS
LOT 1573 S.A (PART) IN D.D. 76,
KAN TAU TSUEN, LUNG YEUK TAU, NEW TERRITORIES

規劃署
PLANNING
DEPARTMENT



參考編號
REFERENCE No.
A/NE-LYT/833

圖 PLAN
A-4

本摘要圖於2024年7月31日擬備，
所根據的資料為攝於2024年7月15日
的實地照片
EXTRACT PLAN PREPARED ON 31.7.2024
BASED ON SITE PHOTOS
TAKEN ON 15.7.2024