



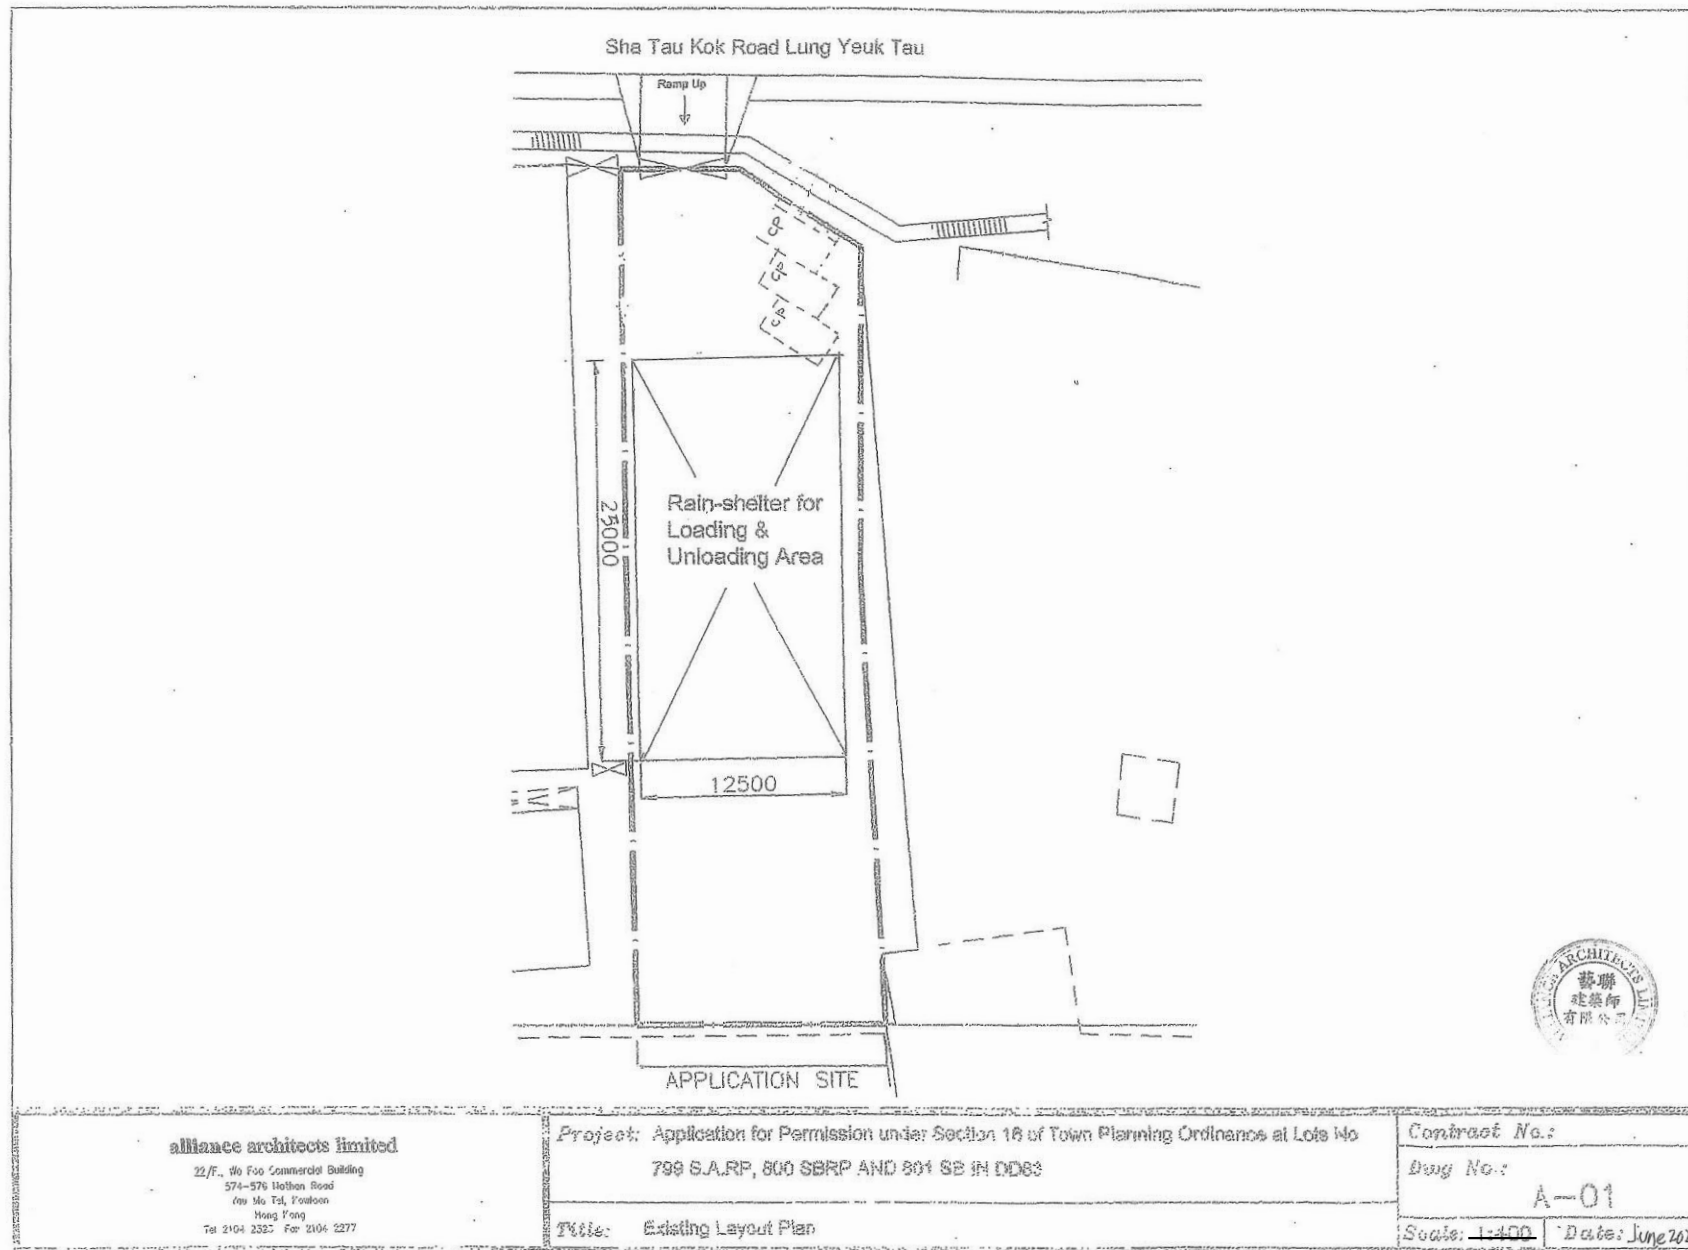

參考編號 REFERENCE No.	A/NE-LYT/834
-----------------------	--------------

繪圖 DRAWING A-1

(來源：申請人建議書)
 (SOURCE: APPLICANT'S SUBMISSION PLAN)

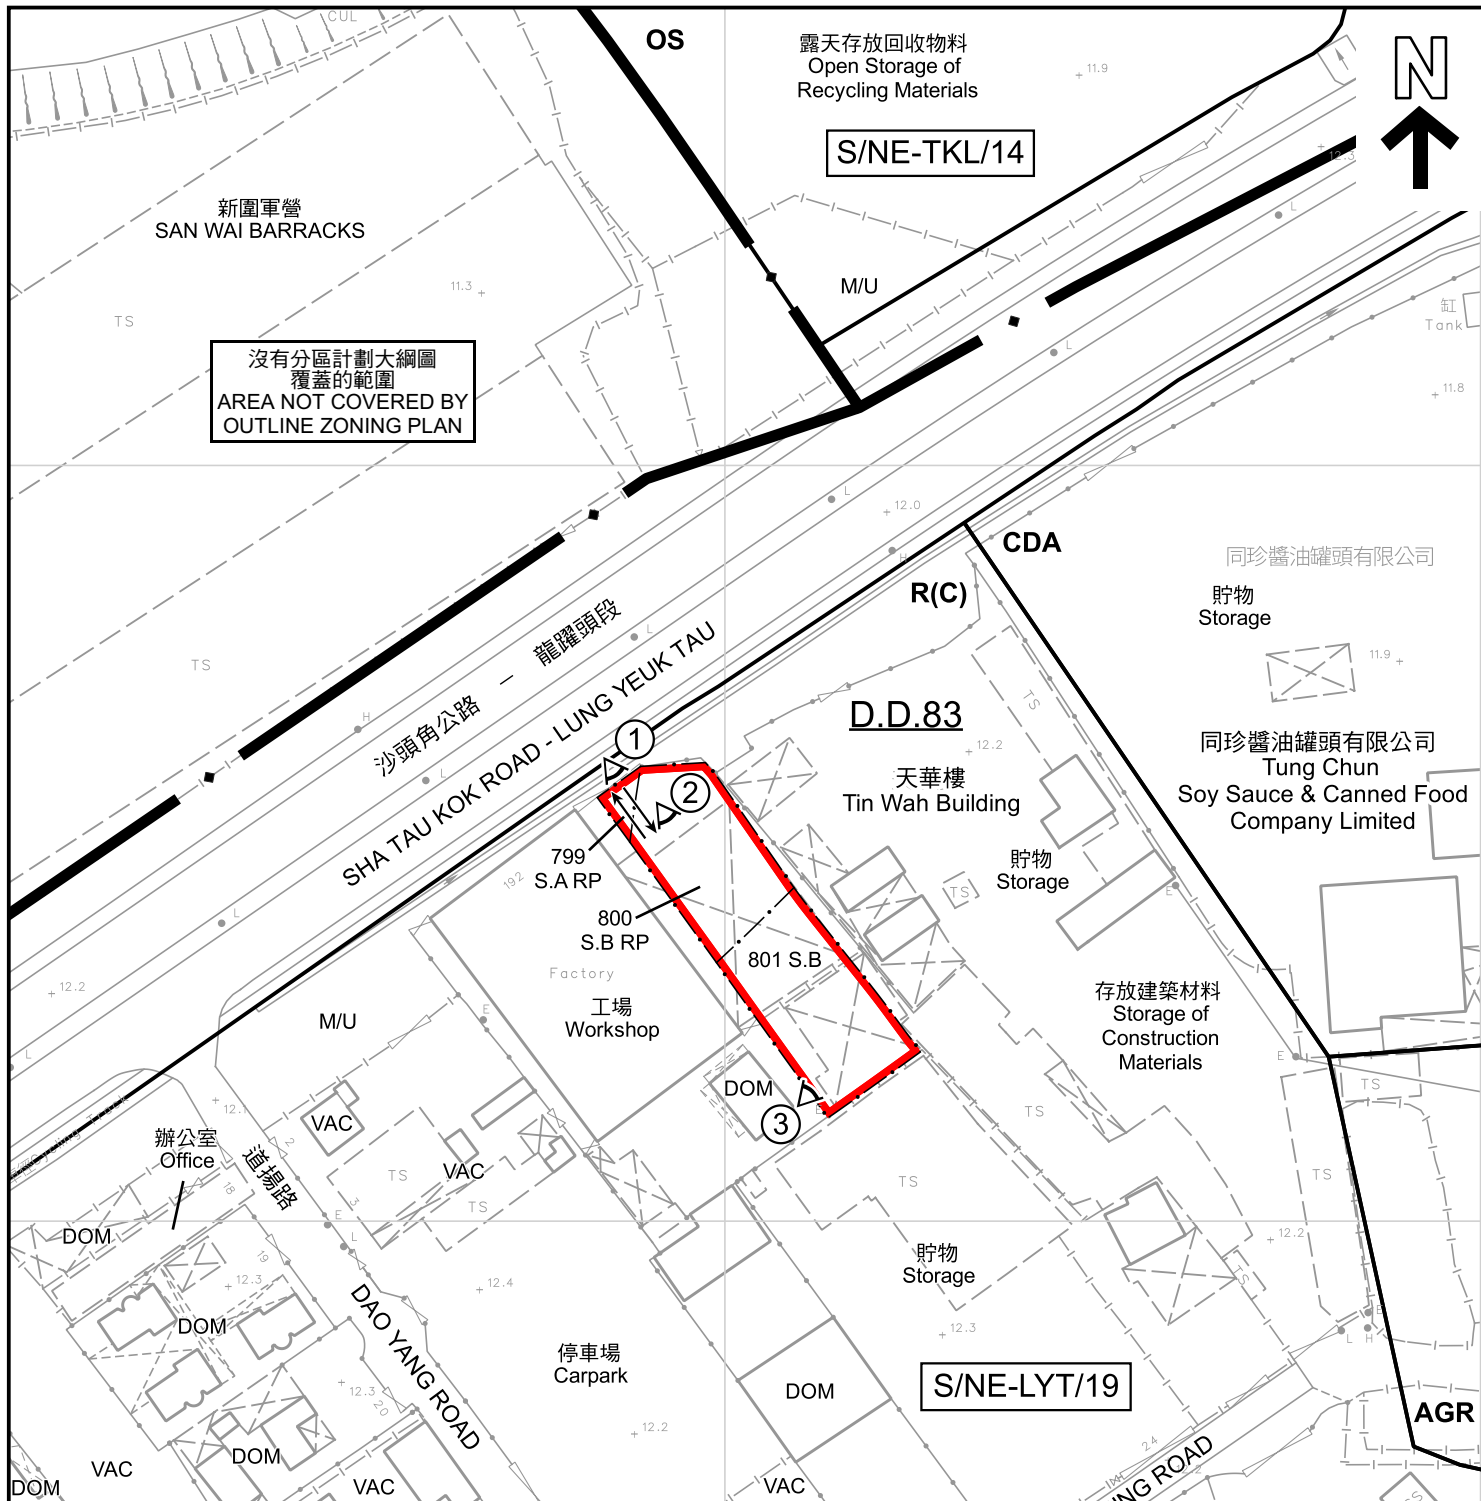

圖例 LEGEND

- | | | | |
|--|---|-----|---|
| | 申請地點
APPLICATION SITE | DOM | 住用構築物
DOMESTIC STRUCTURES |
| | 綜合發展區
COMPREHENSIVE DEVELOPMENT AREA | M/U | 荒地
UNUSED LAND |
| | 住宅(丙類)
RESIDENTIAL (GROUP C) | VAC | 空置
VACANT |
| | 農業
AGRICULTURE | | 入口/出口
INGRESS / EGRESS |
| | 露天貯物
OPEN STORAGE | | 實地照片的觀景點
VIEWING POINT OF SITE PHOTO |

界線只作識別用
BOUNDARY FOR IDENTIFICATION PURPOSE ONLY

註釋 Note :

- (1) 2024年8月2日勘测的土地用途
Land uses shown on this plan are in accordance with the land use survey conducted by the Planning Department on 2.8.2024

平面圖 SITE PLAN

臨時私人私家車及輕型貨車停車場(貨櫃車除外)和上落客貨區的規劃許可續期(為期3年)
粉嶺龍躍頭沙頭角公路192號丈量約份第83約
地段第799號A分段餘段、第800號B分段餘段及第801號B分段
RENEWAL OF PLANNING APPROVAL FOR TEMPORARY PRIVATE VEHICLE PARK
FOR PRIVATE CAR AND LIGHT GOODS VEHICLE (EXCLUDING CONTAINER VEHICLE) AND
LOADING/UNLOADING FOR A PERIOD OF 3 YEARS
LOTS 799 S.A RP, 800 S.B RP AND 801 S.B IN D.D. 83,
192 SHA TAU KOK ROAD, LUNG YEUK TAU, FANLING

SCALE 1 : 1 000 比例尺

20 0 20 40
METRES METRES

規劃署
PLANNING
DEPARTMENT



參考編號
REFERENCE No.
A/NE-LYT/834

圖 PLAN
A-2

本摘要圖於2024年9月16日擬備，
所根據的資料為測量圖編號
3-SW-3D
EXTRACT PLAN PREPARED ON 16.9.2024
BASED ON SURVEY SHEET No.
3-SW-3D



圖例 LEGEND

 申請地點 APPLICATION SITE

界線只作識別用
BOUNDARY FOR IDENTIFICATION PURPOSE ONLY

本摘要圖於2024年9月12日擬備，
所根據的資料為地政總署
於2023年2月2日拍得的航攝照片
編號E184052C
EXTRACT PLAN PREPARED ON 12.9.2024
BASED ON AERIAL PHOTO No. E184052C
TAKEN ON 22.2.2023 BY
LANDS DEPARTMENT

航攝照片 AERIAL PHOTO

臨時私人私家車及輕型貨車停車場（貨櫃車除外）和上落客貨區的規劃許可續期（為期3年）
粉嶺龍躍頭沙頭角公路192號丈量約份第83約
地段第799號A分段餘段、第800號B分段餘段及第801號B分段
RENEWAL OF PLANNING APPROVAL FOR TEMPORARY PRIVATE VEHICLE PARK
FOR PRIVATE CAR AND LIGHT GOODS VEHICLE (EXCLUDING CONTAINER VEHICLE) AND
LOADING/UNLOADING FOR A PERIOD OF 3 YEARS
LOTS 799 S.A RP, 800 S.B RP AND 801 S.B IN D.D. 83,
192 SHA TAU KOK ROAD, LUNG YEUK TAU, FANLING

規劃署 PLANNING DEPARTMENT		
參考編號 REFERENCE No.	圖 PLAN	
A/NE-LYT/834	A-3	



界線只作識別用
BOUNDARY FOR IDENTIFICATION PURPOSE ONLY

實地照片 SITE PHOTO

本摘要圖於2024年8月28日擬備，
所根據的資料為攝於2024年8月2日
的實地照片
EXTRACT PLAN PREPARED ON 28.8.2024
BASED ON SITE PHOTOS
TAKEN ON 2.8.2024

臨時私人私家車及輕型貨車停車場（貨櫃車除外）和上落客貨區的規劃許可續期（為期3年）
粉嶺龍躍頭沙頭角公路192號丈量約份第83約
地段第799號A分段餘段、第800號B分段餘段及第801號B分段
RENEWAL OF PLANNING APPROVAL FOR TEMPORARY PRIVATE VEHICLE PARK
FOR PRIVATE CAR AND LIGHT GOODS VEHICLE (EXCLUDING CONTAINER VEHICLE) AND
LOADING/UNLOADING FOR A PERIOD OF 3 YEARS
LOTS 799 S.A RP, 800 S.B RP AND 801 S.B IN D.D. 83,
192 SHA TAU KOK ROAD, LUNG YEUK TAU, FANLING

規劃署
PLANNING
DEPARTMENT



參考編號
REFERENCE No.
A/NE-LYT/834

圖 PLAN
A-4