


Application Site Area: about 834 sq.m.
Site Levels before Filling of Land:
about +14.0mPD

Proposed Filling of Land
0.2m thick of concrete layer
About 422 sq.m. in area

Proposed Site Levels: about +14.2mPD

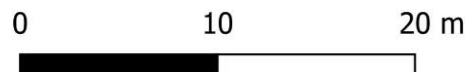

Legend

 Application Site

 Proposed Land Fill



**LCH Planning and Development
Consultants Limited**


Annex 1 : Indicative Layout Plan

Section 16 Application for Proposed Filling of Land for Agricultural Use with Ancillary Solar Panels at Lot No. 1522 in D.D. 76 Kan Tau Tsuen, Fanling

參考編號
REFERENCE No. A/NE-LYT/835

繪圖 DRAWING A-1

(來源:申請人於2024年11月4日呈交的進一步資料內的繪圖)
(SOURCE: DRAWING IN THE APPLICANT'S SUBMITTED
FURTHER INFORMATION ON 4.11.2024)

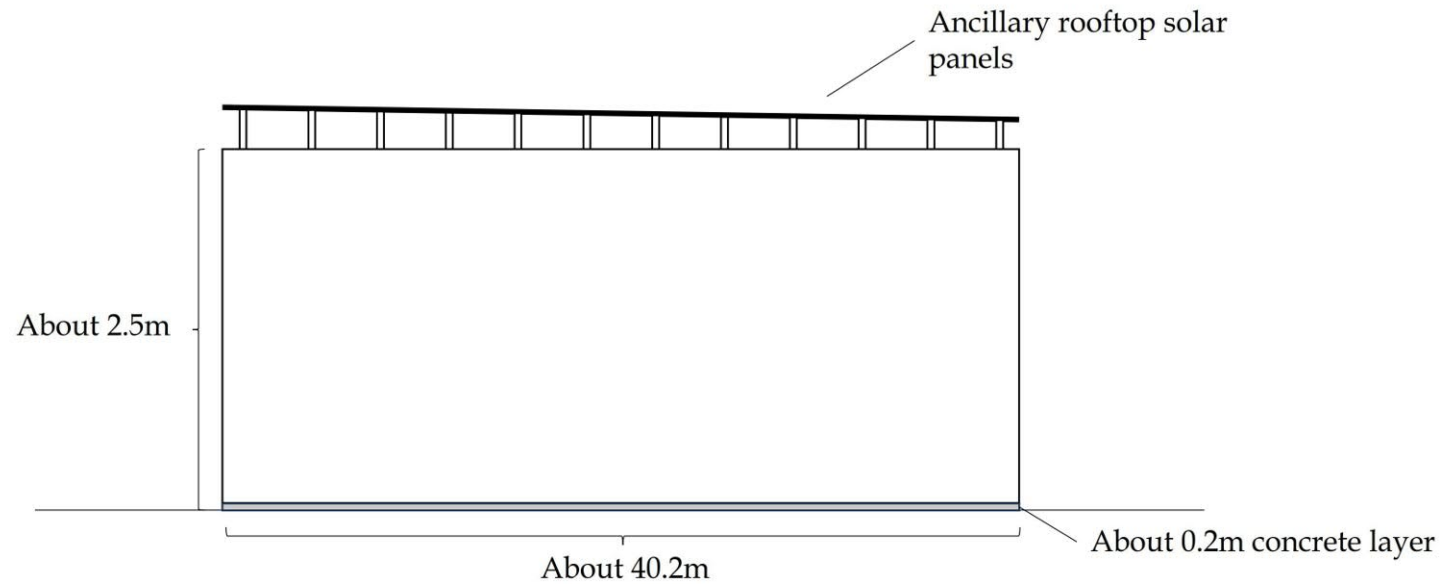

For indicative purposes only, not to scale.



**LCH Planning and Development
Consultants Limited**


Attachment 2: Section Plan

Section 16 Application for Proposed Filling of Land for Agricultural Use with Ancillary Solar Panels at Lot No. 1522 in D.D. 76 Kan Tau Tsuen, Fanling

參考編號
REFERENCE No. A/NE-LYT/835

繪圖 DRAWING A-2

(來源:申請人於2024年11月14日呈交的進一步資料內的繪圖)
(SOURCE: DRAWING IN THE APPLICANT'S SUBMITTED
FURTHER INFORMATION ON 14.11.2024)

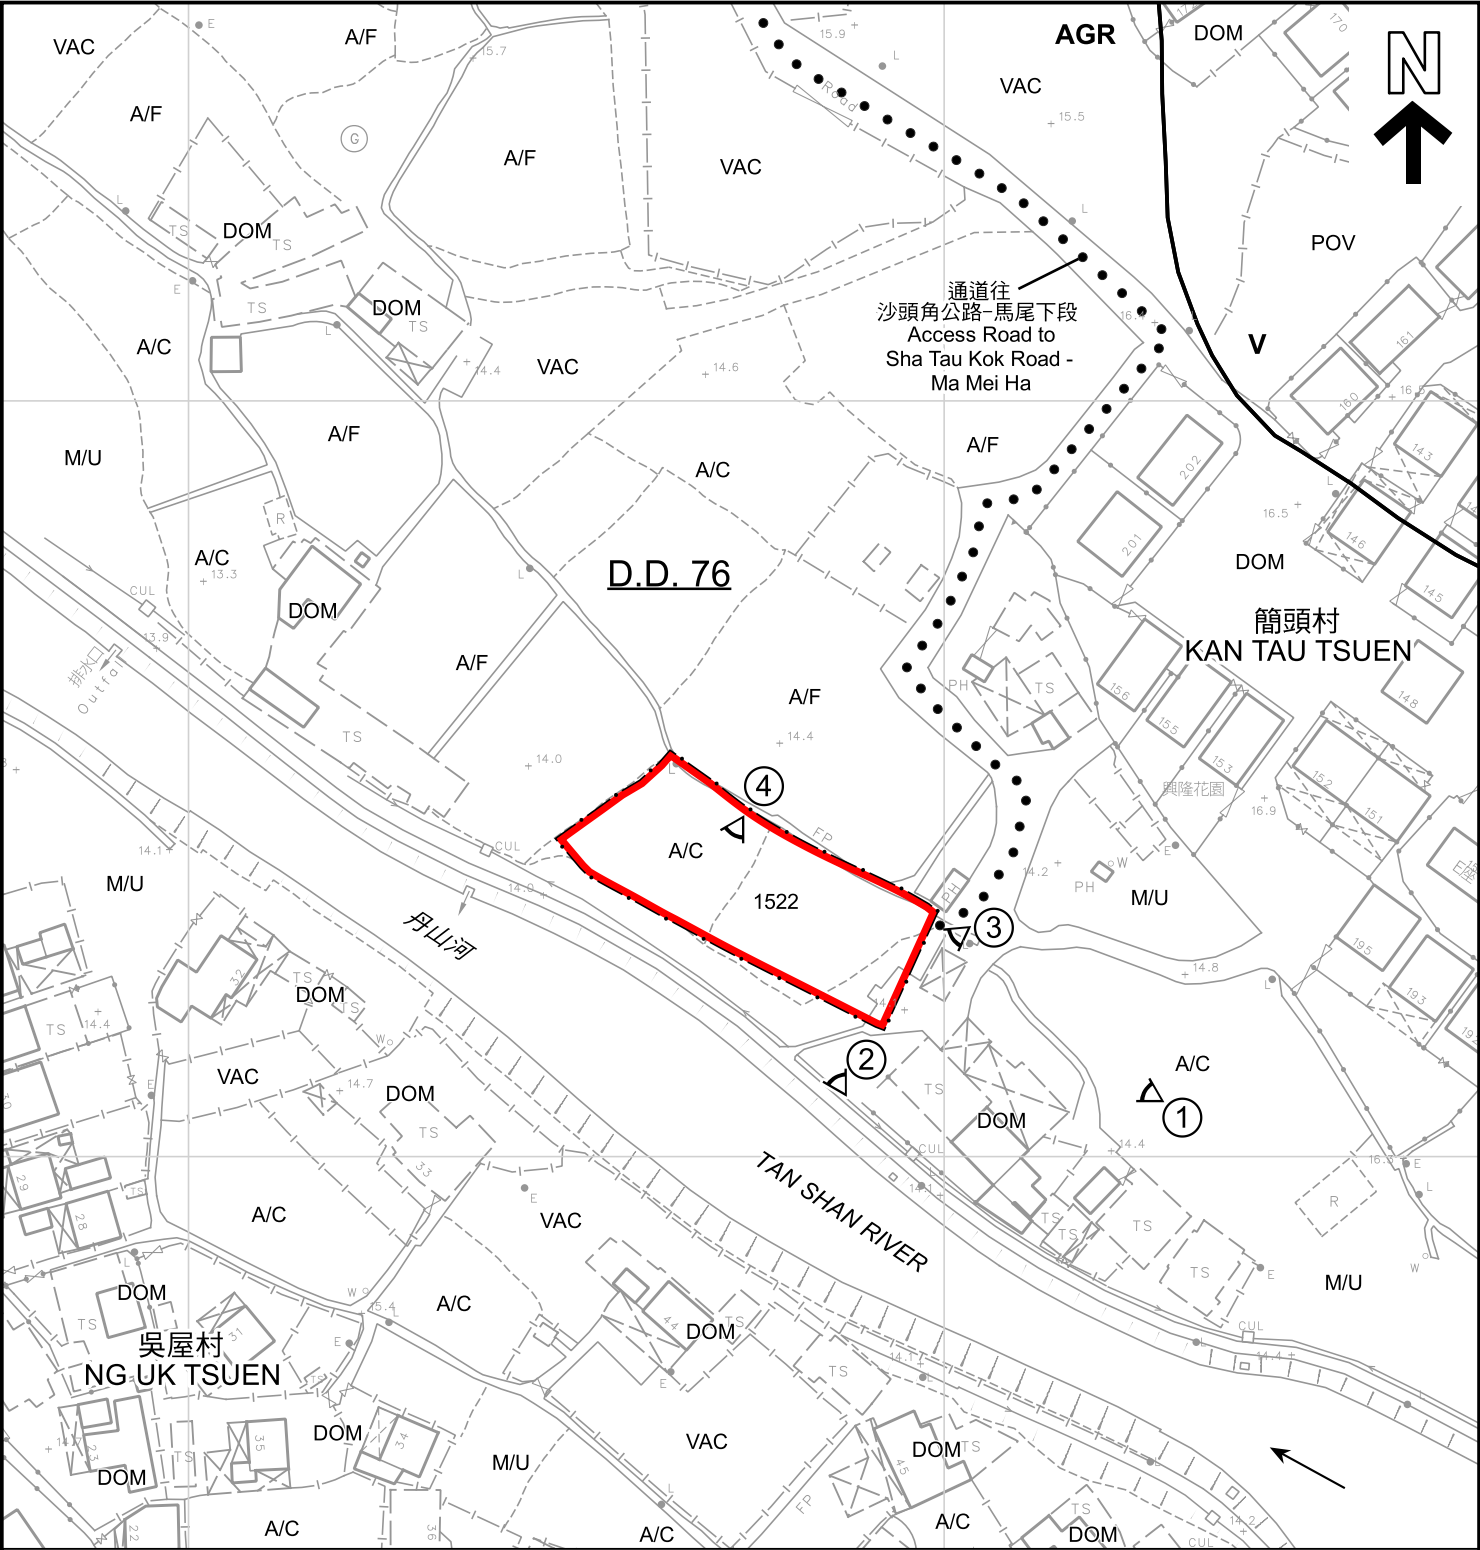


圖例 LEGEND

	申請地點 (界線只作識別用) APPLICATION SITE (BOUNDARY FOR IDENTIFICATION PURPOSE ONLY)	A/C	常耕農地 ACTIVE AGRICULTURAL LAND	POV	停泊汽車 PARKING OF VEHICLES
	鄉村式發展 VILLAGE TYPE DEVELOPMENT	A/F	休耕農地 FALLOW AGRICULTURAL LAND	VAC	空置 VACANT
	農業 AGRICULTURE	DOM	住用構築物 DOMESTIC STRUCTURES	註釋 Note : (1) 2024年10月9日勘測的土地用途 Land uses shown on this plan are in accordance with the land use survey conducted by the Planning Department on 9.10.2024	
	實地照片的觀景點 VIEWING POINT OF SITE PHOTO	M/U	荒地 UNUSED LAND		

平面圖 SITE PLAN

本摘要圖於2024年11月12日擬備，
所根據的資料為測量圖編號
3-SW-4B
EXTRACT PLAN PREPARED ON 12.11.2024
BASED ON SURVEY SHEET No.
3-SW-4B

擬議填土工程以作准許的農業用途連附屬太陽能板
新界粉嶺丈量約份第76約地段第1522號
PROPOSED FILLING OF LAND FOR PERMITTED AGRICULTURAL USE
WITH ANCILLARY SOLAR PANELS
LOT 1522 IN D.D. 76, FANLING, NEW TERRITORIES

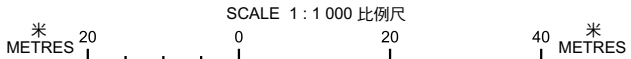

規劃署
PLANNING
DEPARTMENT



參考編號
REFERENCE No.
A/NE-LYT/835

圖 PLAN
A-2



圖例 LEGEND



申請地點 (界線只作識別用)
APPLICATION SITE (BOUNDARY FOR
IDENTIFICATION PURPOSE ONLY)

航攝照片 AERIAL PHOTO

本摘要圖於2024年11月6日擬備，
所根據的資料為地政總署
於2023年2月22日拍得的航攝照片
編號E184808C
EXTRACT PLAN PREPARED ON 6.11.2024
BASED ON AERIAL PHOTO No. E184808C
TAKEN ON 22.2.2023 BY
LANDS DEPARTMENT

擬議填土工程以作准許的農業用途連附屬太陽能板
新界粉嶺丈量約份第76約地段第1522號
PROPOSED FILLING OF LAND FOR PERMITTED AGRICULTURAL USE
WITH ANCILLARY SOLAR PANELS
LOT 1522 IN D.D. 76, FANLING, NEW TERRITORIES

規劃署
PLANNING
DEPARTMENT



參考編號
REFERENCE No.
A/NE-LYT/835

圖 PLAN
A-3



申請地點界線只作識別用
APPLICATION SITE BOUNDARY FOR IDENTIFICATION PURPOSE ONLY

實地照片 SITE PHOTO

本摘要圖於2024年11月12日擬備，
所根據的資料為攝於2024年10月9日
的實地照片
EXTRACT PLAN PREPARED ON 12.11.2024
BASED ON SITE PHOTO
TAKEN ON 9.10.2024

擬議填土工程以作准許的農業用途連附屬太陽能板
新界粉嶺丈量約份第76約地段第1522號
PROPOSED FILLING OF LAND FOR PERMITTED AGRICULTURAL USE
WITH ANCILLARY SOLAR PANELS
LOT 1522 IN D.D. 76, FANLING, NEW TERRITORIES

規劃署
PLANNING
DEPARTMENT



參考編號
REFERENCE No.
A/NE-LYT/835

圖 PLAN
A-4a



攝於2024年10月9日的實地照片 SITE PHOTO TAKEN ON 9.10.2024



攝於2024年10月9日的實地照片 SITE PHOTO TAKEN ON 9.10.2024



攝於2024年11月11日的實地照片 SITE PHOTO TAKEN ON 11.11.2024

申請地點界線只作識別用
APPLICATION SITE BOUNDARY FOR IDENTIFICATION PURPOSE ONLY

實地照片 SITE PHOTO

本摘要圖於2024年11月12日擬備
EXTRACT PLAN PREPARED ON 12.11.2024

擬議填土工程以作准許的農業用途連附屬太陽能板
新界粉嶺丈量約份第76約地段第1522號
PROPOSED FILLING OF LAND FOR PERMITTED AGRICULTURAL USE
WITH ANCILLARY SOLAR PANELS
LOT 1522 IN D.D. 76, FANLING, NEW TERRITORIES

規劃署
PLANNING
DEPARTMENT



參考編號
REFERENCE No.
A/NE-LYT/835

圖 PLAN
A-4b