


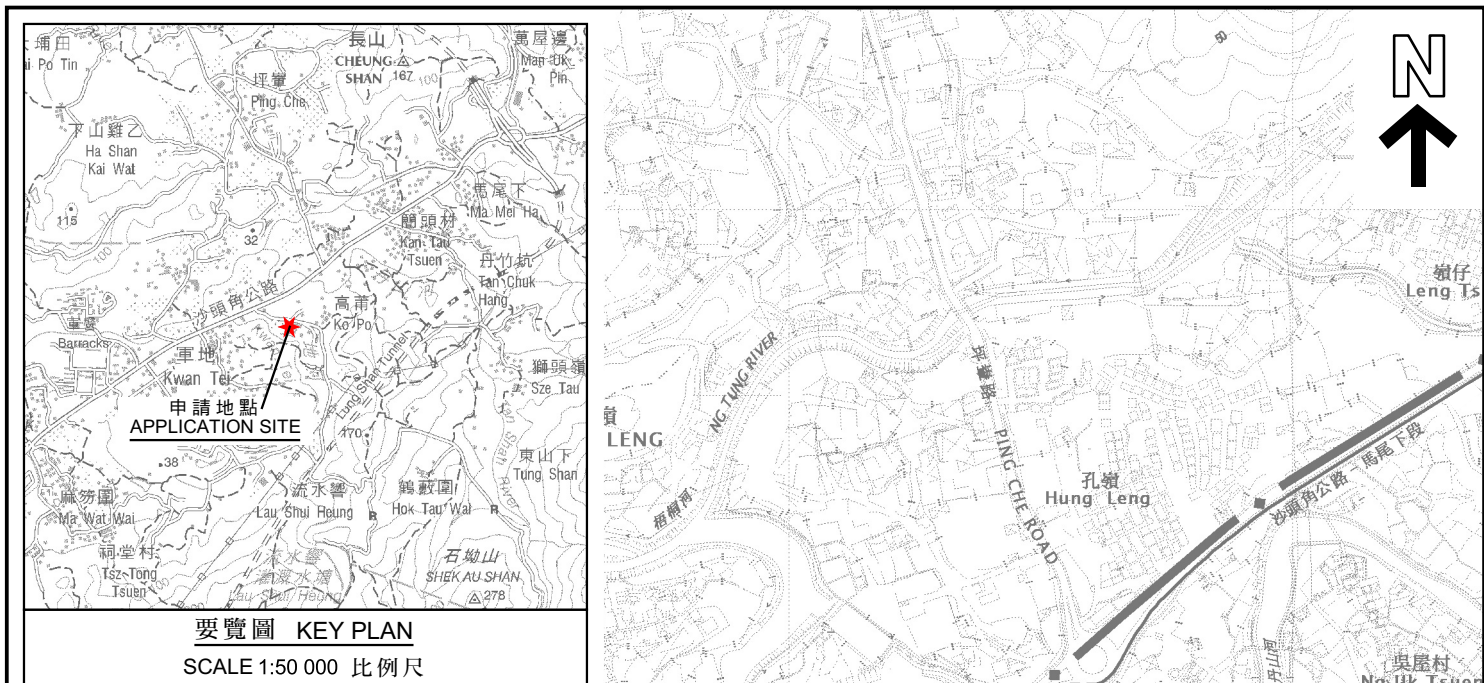

本摘要圖於2025年3月31日擬備，
所根據的資料為於2022年12月6日
核准的分區計劃大綱圖編號S/NE-LYT/19
EXTRACT PLAN PREPARED ON 31.3.2025
BASED ON OUTLINE ZONING PLAN No.
S/NE-LYT/19 APPROVED ON 6.12.2022

擬議臨時貨倉(危險品倉庫除外)連附屬辦公室及相關填土工程(為期3年)
新界粉嶺丈量約份第85約地段第386號餘段
PROPOSED TEMPORARY WAREHOUSE
(EXCLUDING DANGEROUS GOODS GODOWN)
WITH ANCILLARY OFFICE AND ASSOCIATED FILLING OF LAND
FOR A PERIOD OF 3 YEARS
LOT 386 RP IN D.D. 85, FANLING, NEW TERRITORIES

SCALE 1:7 500 比例尺
米 100 0 100 200 300 米
METRES

規劃署
PLANNING
DEPARTMENT



參考編號
REFERENCE No.
A/NE-LYT/846

圖 PLAN
A-1