




要覽圖 KEY PLAN

SCALE 1 : 50 000 比例尺

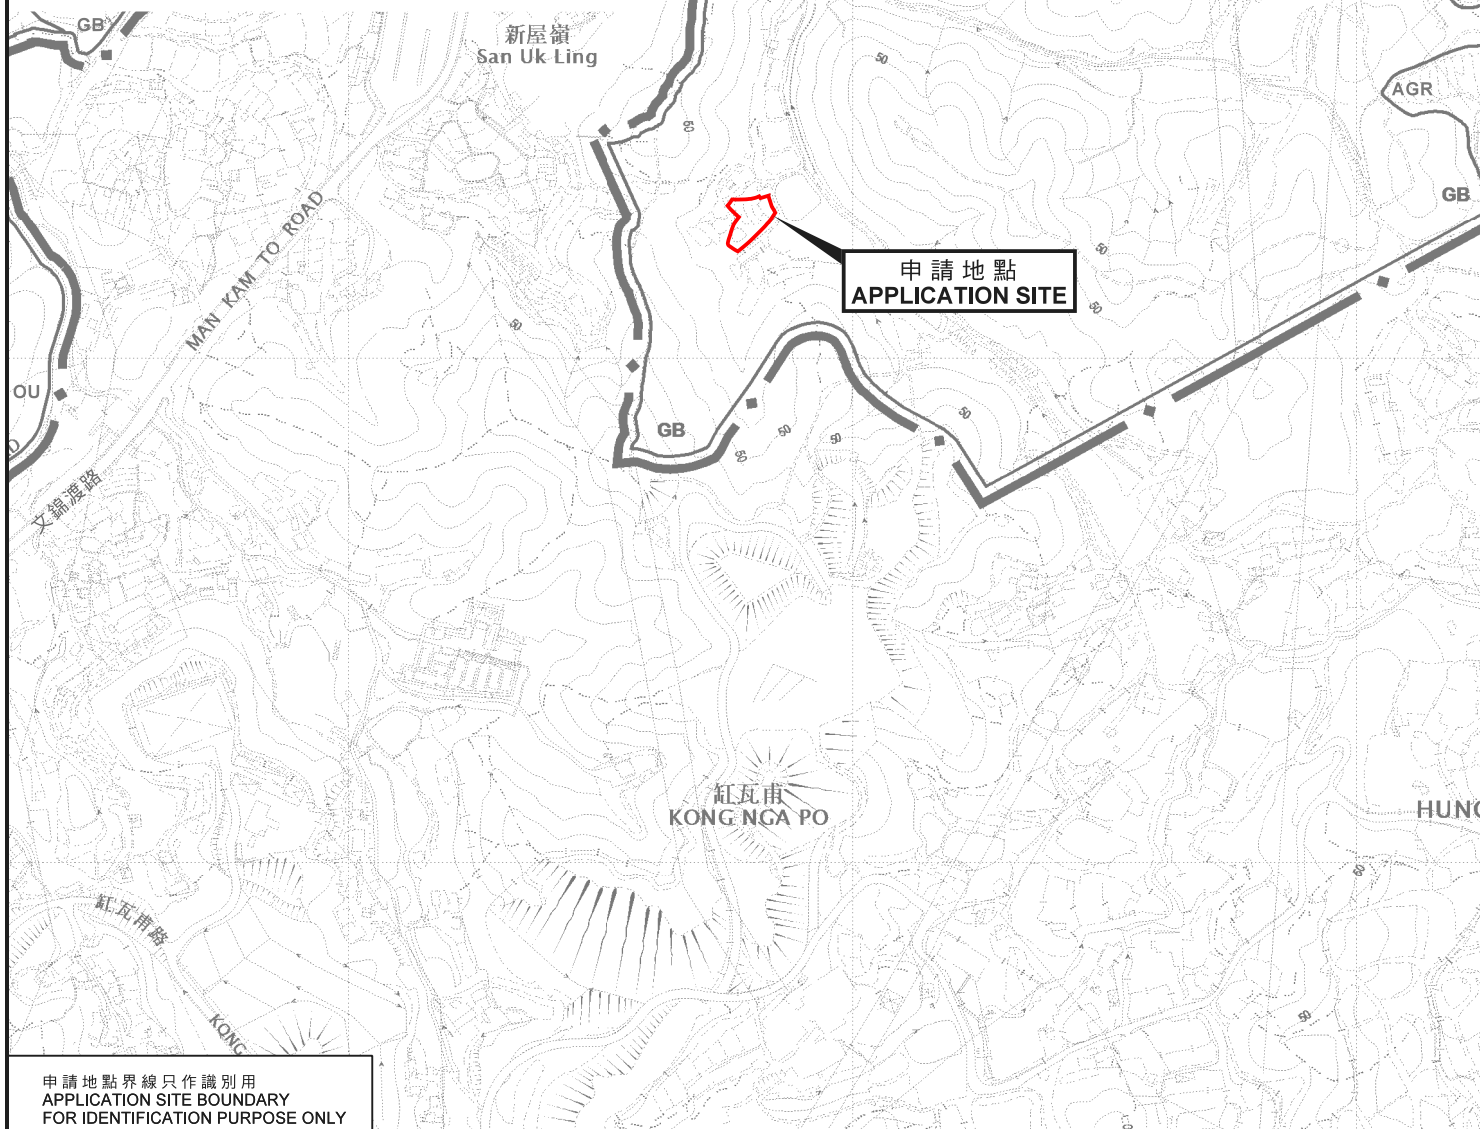

申請地點界線只作識別用
APPLICATION SITE BOUNDARY
FOR IDENTIFICATION PURPOSE ONLY

位置圖 LOCATION PLAN

本摘要圖於2021年3月5日擬備，
所根據的資料為於2017年12月5日核准的
分區計劃大綱圖編號S/NE-MKT/4
EXTRACT PLAN PREPARED ON 5.3.2021
BASED ON OUTLINE ZONING PLAN
No. S/NE-MKT/4 APPROVED ON 5.12.2017

擬議臨時康體文娛場所（休閒農場）（為期 3 年）
新界文錦渡新屋嶺丈量約份第86約地段第140號（部分）
PROPOSED TEMPORARY PLACE OF RECREATION,
SPORTS OR CULTURE (HOBBY FARM) FOR A PERIOD OF 3 YEARS
LOT 140 (PART) IN D.D. 86,
SAN UK LING, MAN KAM TO, N.T.

SCALE 1 : 7 500 比例尺
米 100 0 100 200 300 米
METRES

規劃署
PLANNING
DEPARTMENT



參考編號
REFERENCE No.
A/NE-MKT/16

圖 PLAN
A-1