

**Legend :**

- SITE BOUNDARY
- ◇ Farming area (Not exceeding 360 sq.m)

PROJECT 項目名稱 : Proposed Temporary Place of Recreation, Sports or Culture (Hobby Farm) For a Period of 3 Years at Lots 140 (Part) in D.D86, Man Kam To, N.T	DRAWING TITLE 圖目 : Layout Plan	SCALE 比例 : <del>1:1000</del>
	DRAWING NO 圖號 : Figure 2	REMARKS 備註 : N/A


參考編號  
REFERENCE No.

A/NE-MKT/21

繪圖


DRAWING A-1

( 來源 : 附件 I )  
( Source : Appendix I )

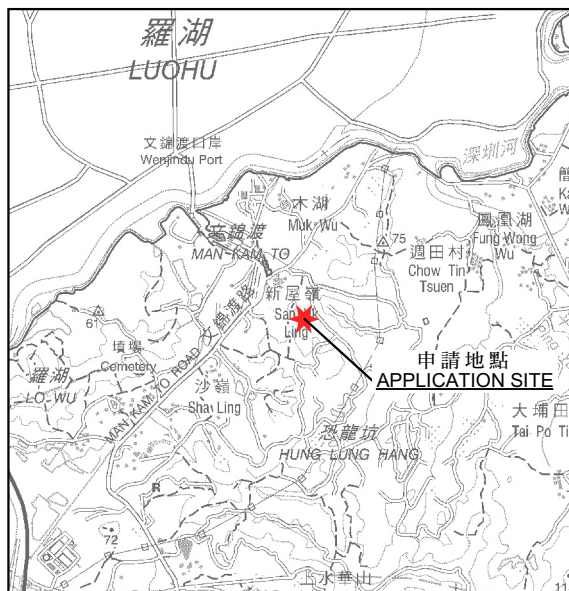

要覽圖 KEY PLAN

SCALE 1:50 000 比例尺

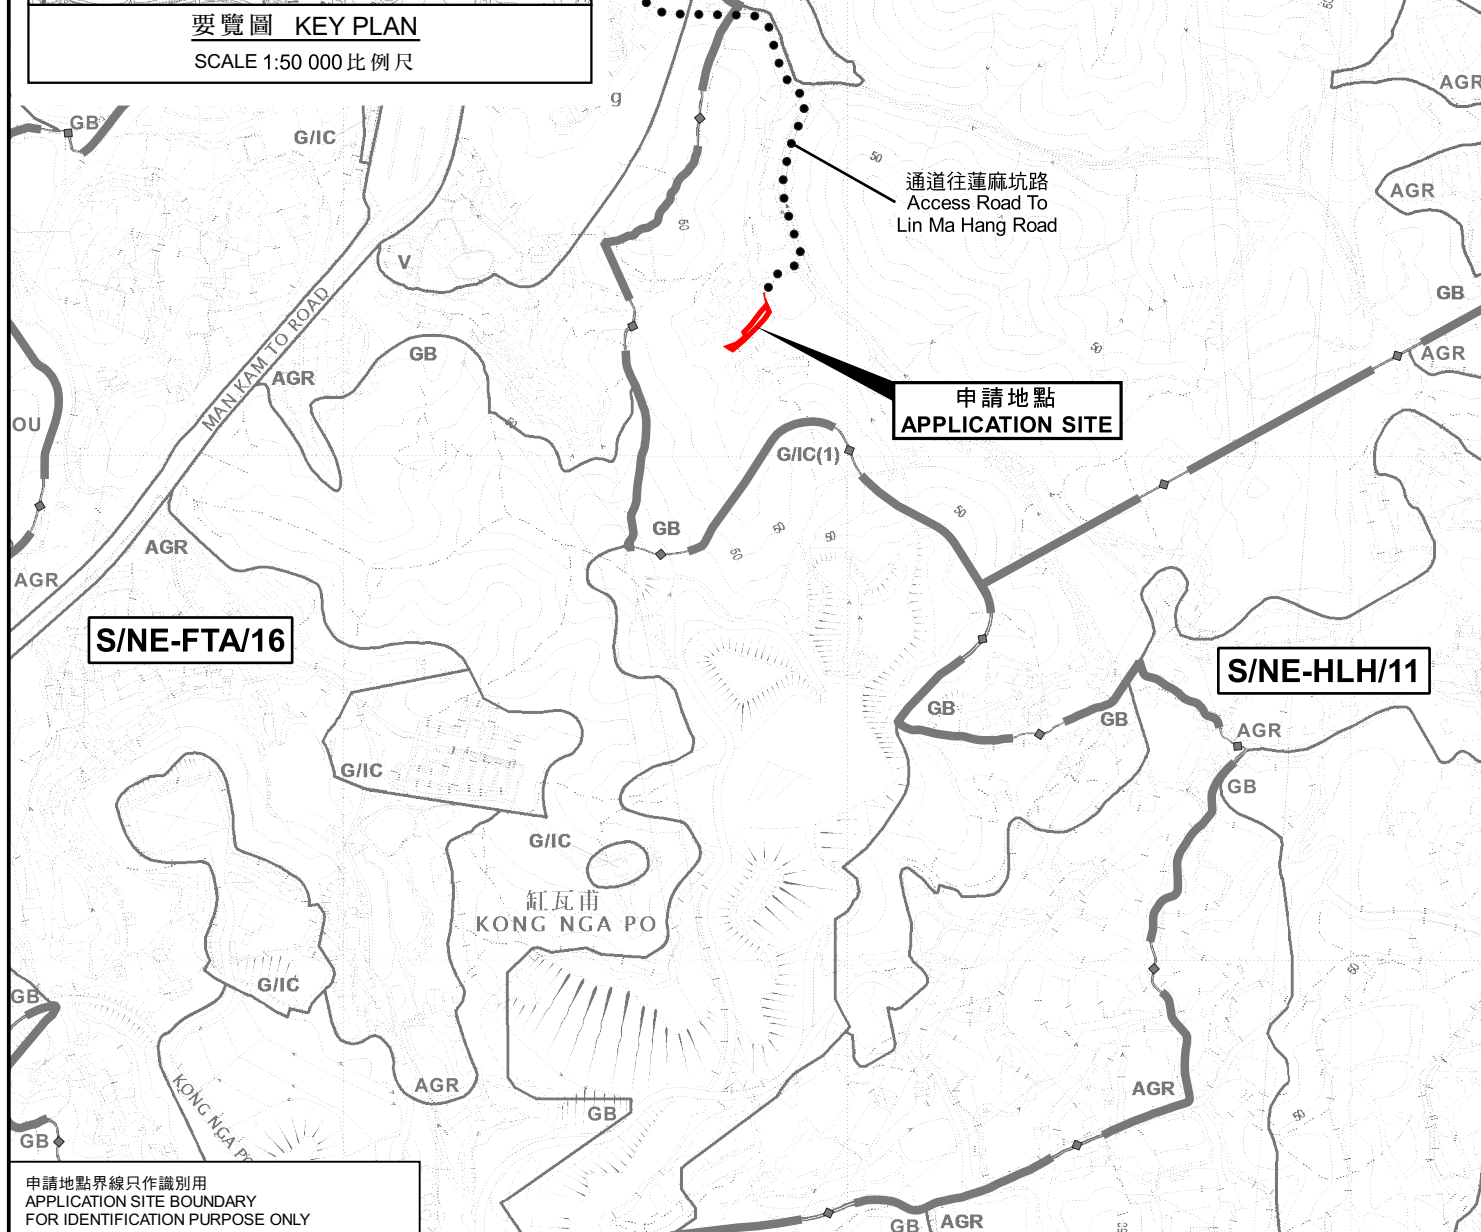


申請地點界線只作識別用  
APPLICATION SITE BOUNDARY  
FOR IDENTIFICATION PURPOSE ONLY

本摘要圖於2022年10月6日擬備，  
所根據的資料為：  
於2017年12月5日核准的  
分區計劃大綱圖編號S/NE-FTA/16、  
於2017年12月5日核准的  
分區計劃大綱圖編號S/NE-HLH/11及  
於2017年12月5日核准的  
分區計劃大綱圖編號S/NE-MKT/4  
EXTRACT PLAN PREPARED ON 6.10.2022  
BASED ON OUTLINE ZONING PLANS No.  
S/NE-FTA/16 APPROVED ON 5.12.2017,  
S/NE-HLH/11 APPROVED ON 5.12.2017 AND  
S/NE-MKT/4 APPROVED ON 5.12.2017

位置圖 LOCATION PLAN

擬議臨時康體文娛場所 (休閒農場) (為期3年)  
新界文錦渡新屋嶺丈量約份第86約地段第140號(部分)  
PROPOSED TEMPORARY PLACE OF RECREATION,  
SPORTS OR CULTURE (HOBBY FARM) FOR A PERIOD OF 3 YEARS  
LOT 140 (PART) IN D.D. 86, SAN UK LING, MAN KAM TO, N.T.

SCALE 1:7 500 比例尺

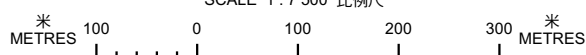

規劃署  
PLANNING  
DEPARTMENT




參考編號  
REFERENCE No.  
A/NE-MKT/21

圖 PLAN  
A-1





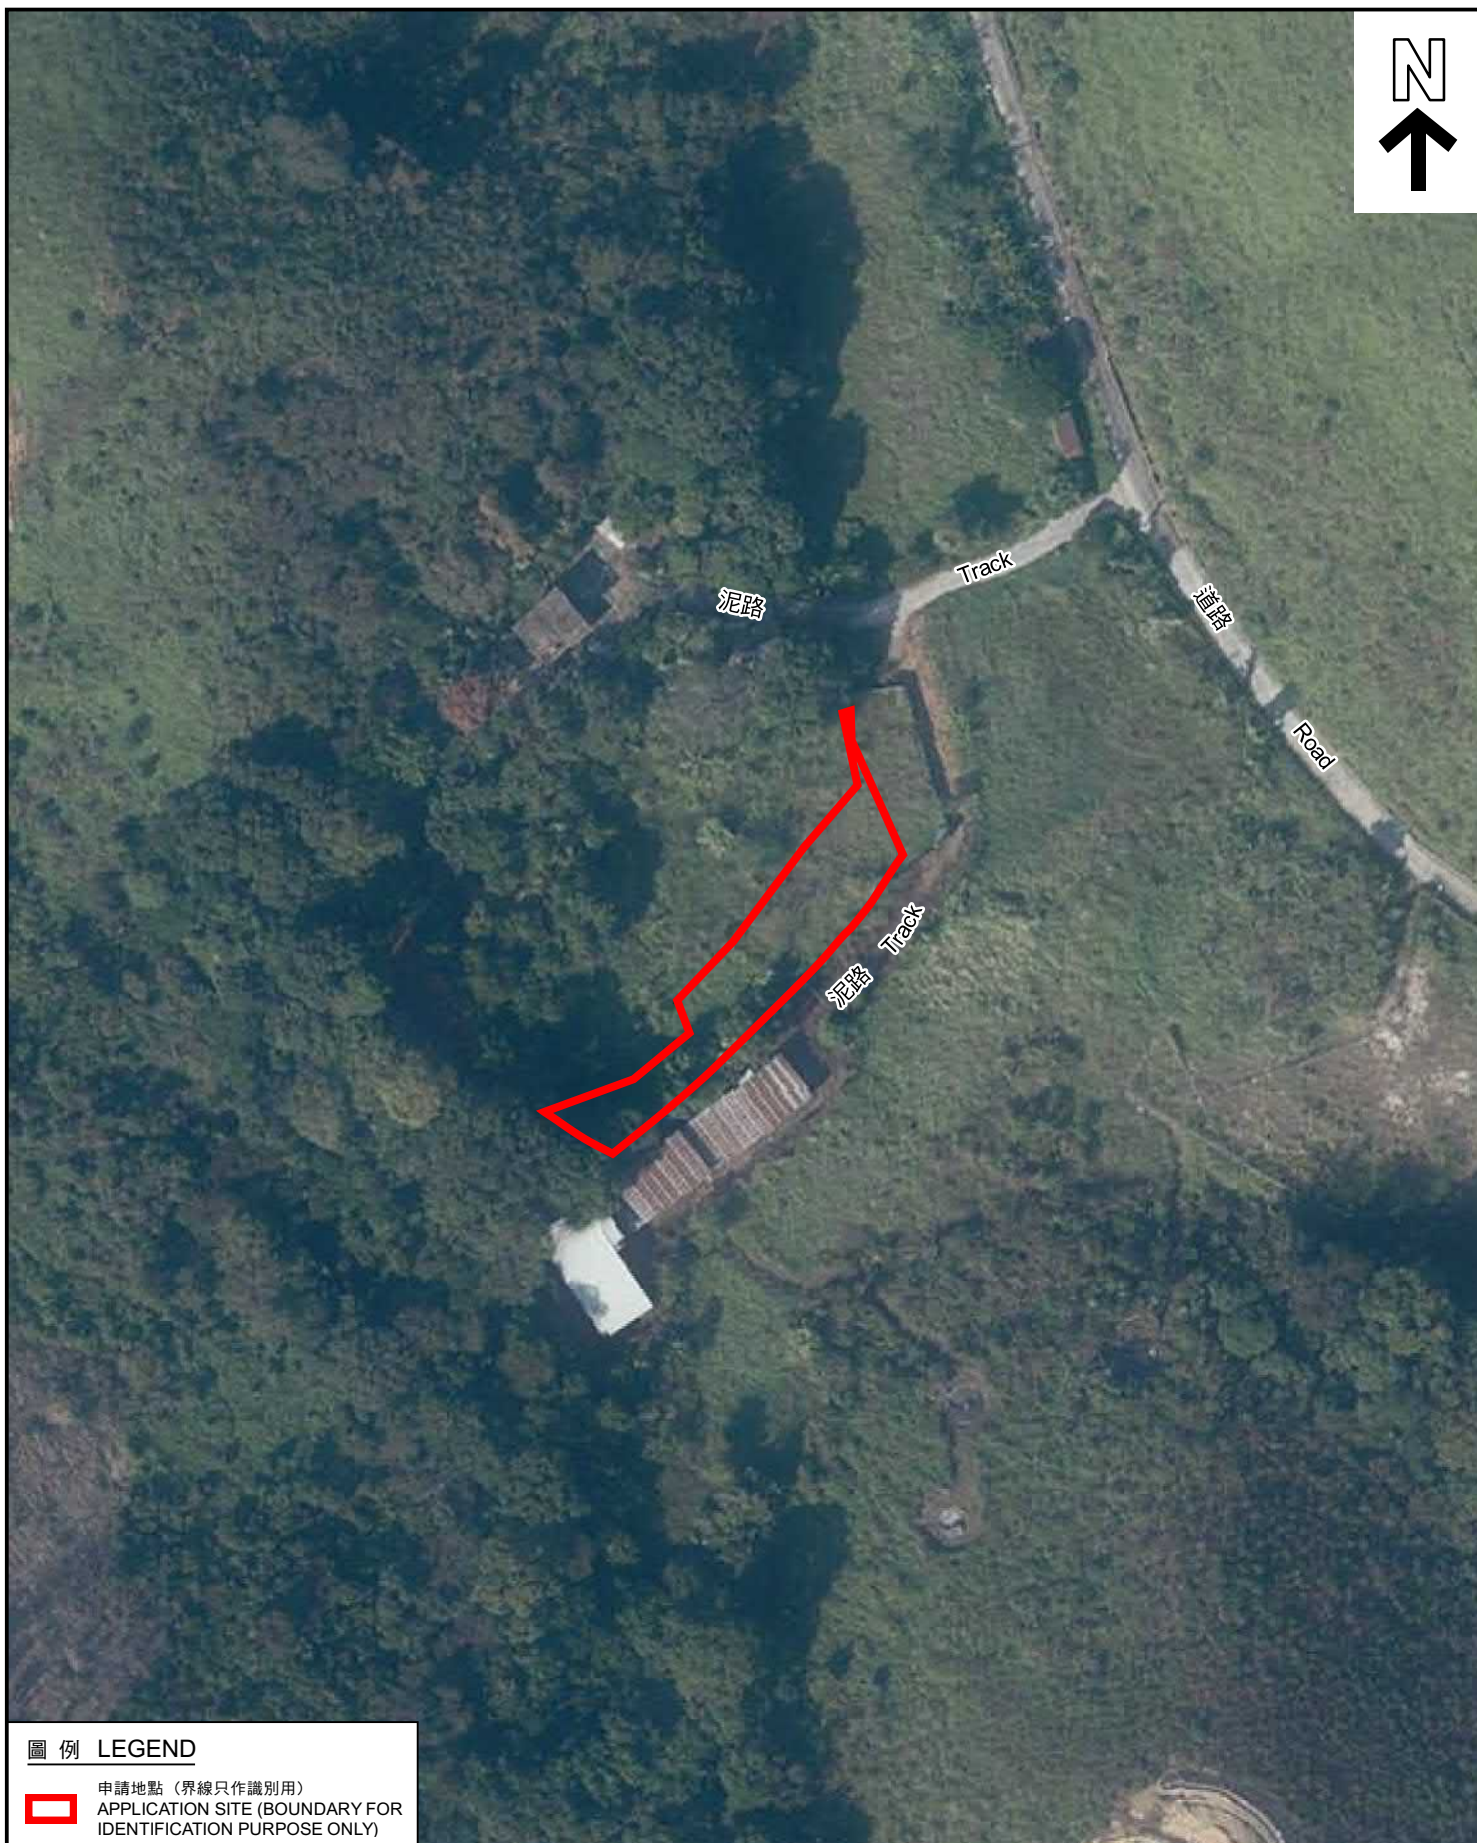

#### 圖例 LEGEND



申請地點 (界線只作識別用)  
APPLICATION SITE (BOUNDARY FOR  
IDENTIFICATION PURPOSE ONLY)

本摘要圖於2022年10月7日擬備，  
所根據的資料為地政總署於2021年11月26日  
拍得的航攝照片編號E141223C  
EXTRACT PLAN PREPARED ON 7.10.2022  
BASED ON AERIAL PHOTO No. E141223C  
TAKEN ON 26.11.2021

#### 航攝照片 AERIAL PHOTO

擬議臨時康體文娛場所 (休閒農場) (為期3年)  
新界文錦渡新屋嶺丈量約份第86約地段第140號 (部分)  
PROPOSED TEMPORARY PLACE OF RECREATION,  
SPORTS OR CULTURE (HOBBY FARM) FOR A PERIOD OF 3 YEARS  
LOT 140 (PART) IN D.D. 86, SAN UK LING, MAN KAM TO, N.T.

規劃署  
PLANNING  
DEPARTMENT



參考編號  
REFERENCE No.  
A/NE-MKT/21

圖 PLAN  
A-3





申請地點界線只作識別用  
APPLICATION SITE BOUNDARY FOR IDENTIFICATION PURPOSE ONLY

本圖於2022年9月27日擬備，  
所根據的資料為攝於2022年8月30日  
的實地照片  
PLAN PREPARED ON 27.9.2022  
BASED ON SITE PHOTO TAKEN ON  
30.8.2022

### 實地照片 SITE PHOTO

擬議臨時康體文娛場所（休閒農場）（為期3年）  
新界文錦渡新屋嶺丈量約份第86約地段第140號（部分）  
PROPOSED TEMPORARY PLACE OF RECREATION,  
SPORTS OR CULTURE (HOBBY FARM) FOR A PERIOD OF 3 YEARS  
LOT 140 (PART) IN D.D. 86, SAN UK LING, MAN KAM TO, N.T.

規劃署  
PLANNING  
DEPARTMENT



參考編號  
REFERENCE No.  
A/NE-MKT/21

圖 PLAN  
A-4a





本圖於2022年9月27日擬備，  
所根據的資料為攝於2022年8月30日  
的實地照片  
PLAN PREPARED ON 27.9.2022  
BASED ON SITE PHOTO TAKEN ON  
30.8.2022

### 實地照片 SITE PHOTO

擬議臨時康體文娛場所（休閒農場）（為期3年）  
新界文錦渡新屋嶺丈量約份第86約地段第140號（部分）  
PROPOSED TEMPORARY PLACE OF RECREATION,  
SPORTS OR CULTURE (HOBBY FARM) FOR A PERIOD OF 3 YEARS  
LOT 140 (PART) IN D.D. 86, SAN UK LING, MAN KAM TO, N.T.

規劃署  
PLANNING  
DEPARTMENT



參考編號  
REFERENCE No.  
A/NE-MKT/21

圖 PLAN  
A-4b