





要覽圖 KEY PLAN

SCALE 1:50 000 比例尺

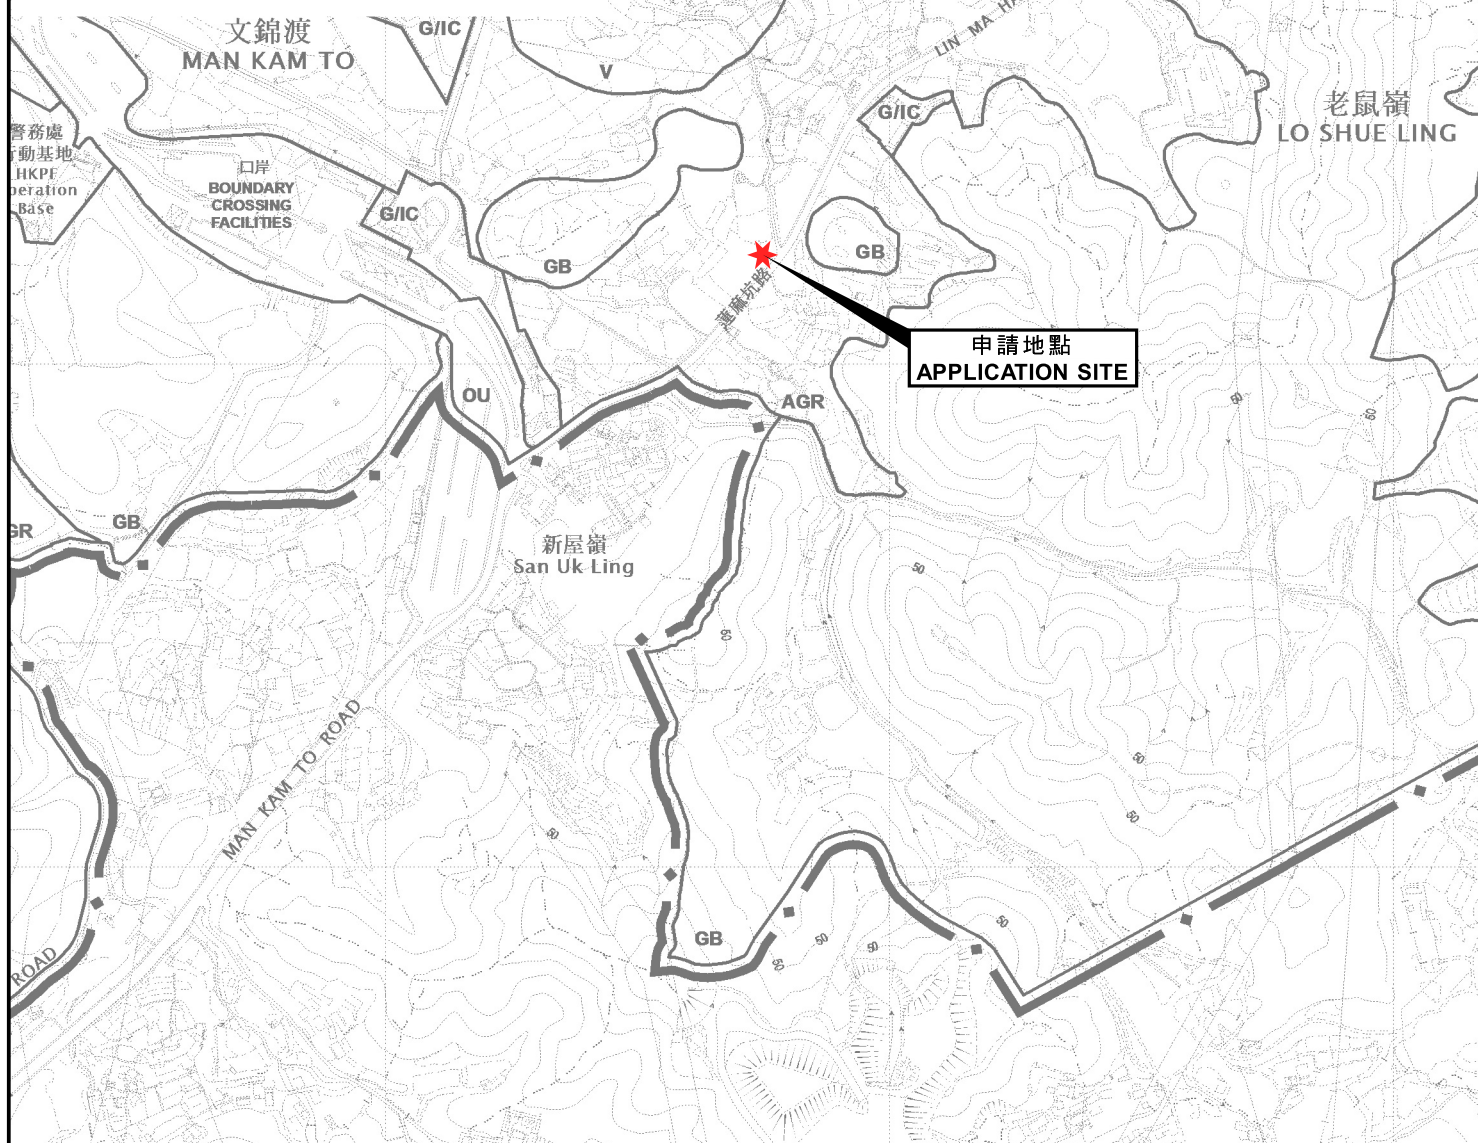

位置圖 LOCATION PLAN

擬議臨時商店及服務行業(為期3年)和相關填土工程
新界文錦渡蓮麻坑路丈量約份第90約地段第610號A分段餘段
PROPOSED TEMPORARY SHOP AND SERVICES
FOR A PERIOD OF 3 YEARS AND ASSOCIATED FILLING OF LAND
LOT 610 S.A RP IN D.D. 90,
LIN MA HANG ROAD, MAN KAM TO, N.T.
SCALE 1:7 500 比例尺

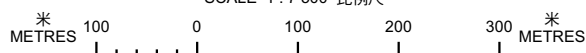

規劃署
PLANNING
DEPARTMENT



參考編號
REFERENCE No.

A/NE-MKT/23

圖 PLAN

A-1

本摘要圖於2023年1月9日擬備，
所根據的資料為於2017年12月5日
核准的分區計劃大綱圖編號S/NE-MKT/4
EXTRACT PLAN PREPARED ON 9.1.2023
BASED ON OUTLINE ZONING PLAN
No. S/NE-MKT/4 APPROVED ON 5.12.2017