

圖號： 2

圖目： 佈局圖

申請用途：

擬議臨時貨倉存放建築機器零件，露天存放建築機器及附屬辦公室（為期三年）

注釋：



露天擺放的建築機器


參考編號
REFERENCE No.

A/NE-MKT/27

繪圖

DRAWING A-1

(來源： 附件 I)
(Source： Appendix I)

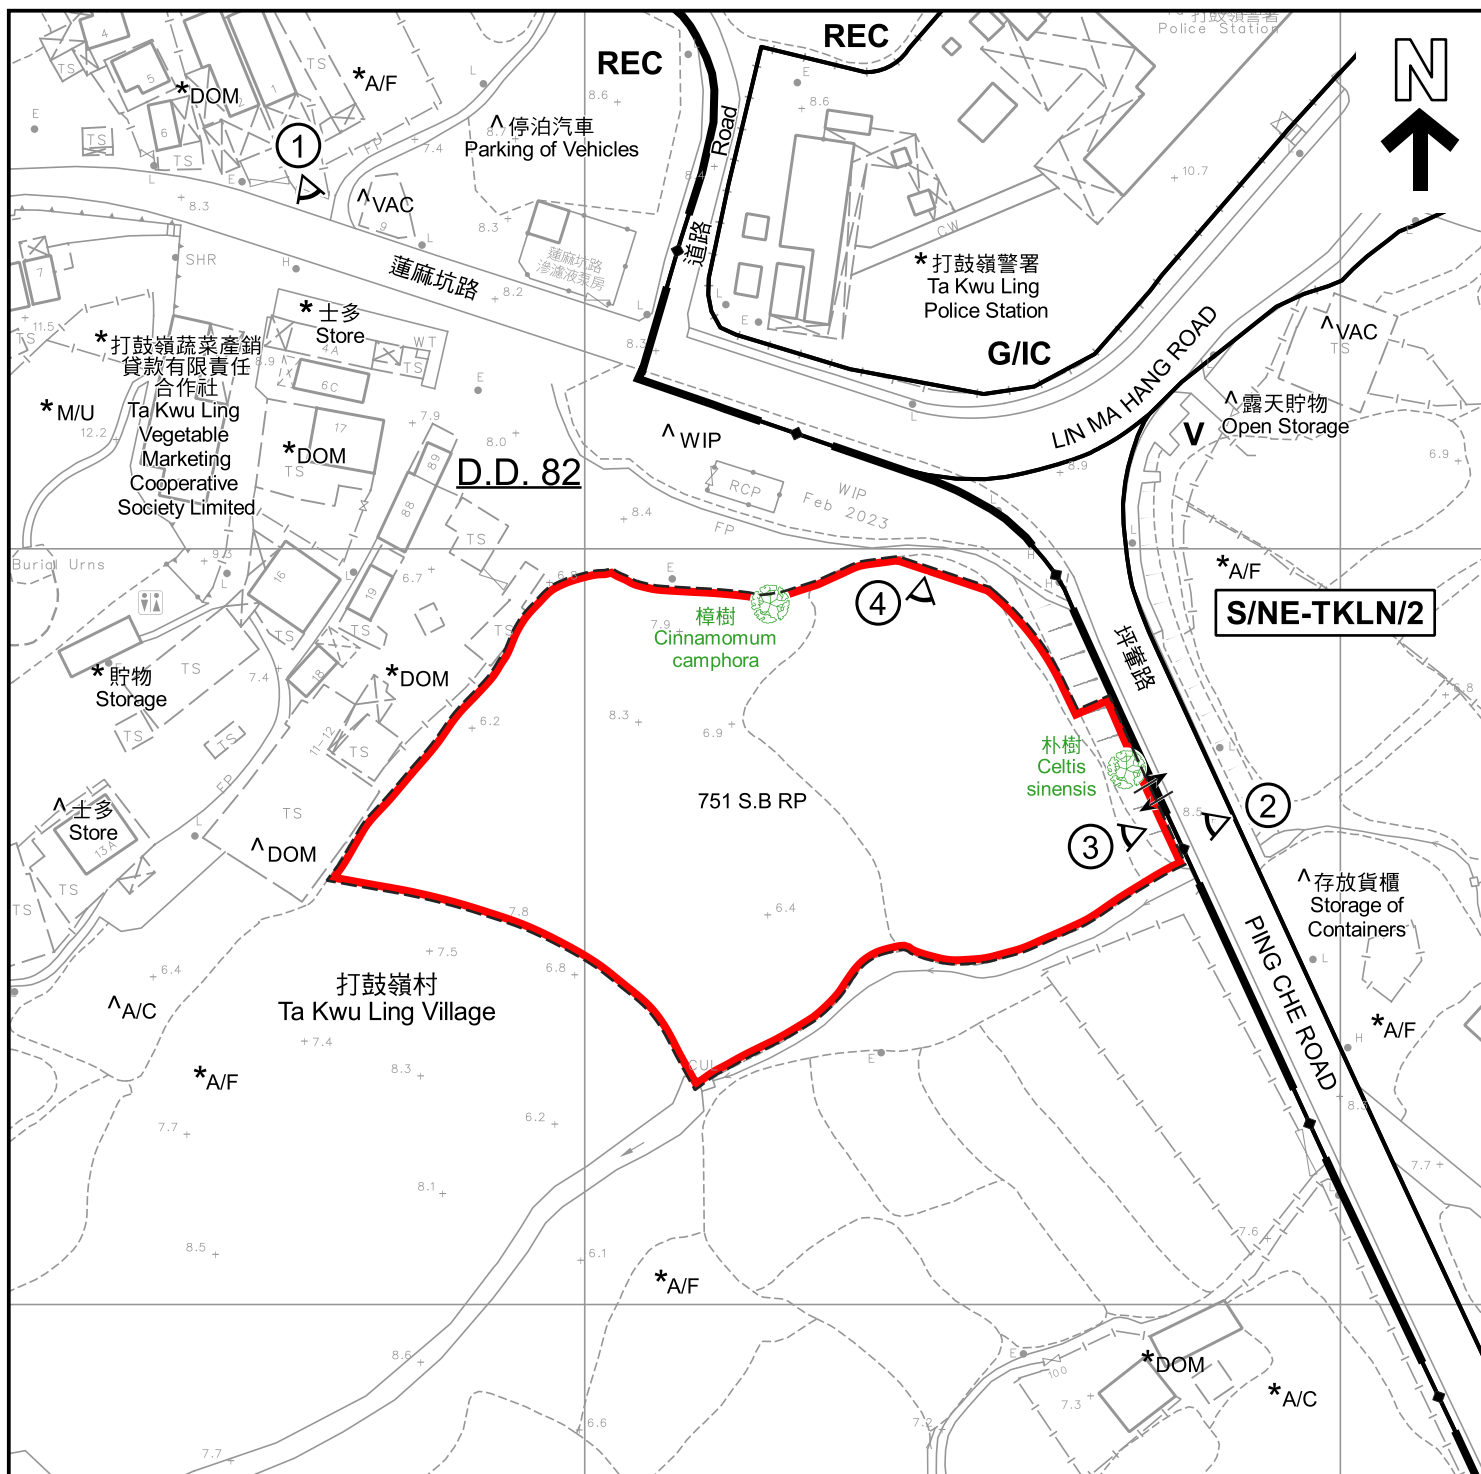

圖例 LEGEND

	申請地點 (界線只作識別用) APPLICATION SITE (BOUNDARY FOR IDENTIFICATION PURPOSE ONLY)	A/C	常耕農地 CULTIVATED AGRICULTURAL LAND
	政府、機構或社區 GOVERNMENT, INSTITUTION OR COMMUNITY	A/F	休耕農地 FALLOW AGRICULTURAL LAND
	康樂 RECREATION	DOM	住用構築物 DOMESTIC STRUCTURE
	鄉村式發展 VILLAGE TYPE DEVELOPMENT	M/U	荒地 UNUSED LAND
	實地照片的觀景點 VIEWING POINT OF SITE PHOTO	VAC	空置 VACANT
		WIP	施工中 WORKS IN PROGRESS
			入口/出口 INGRESS / EGRESS

註釋 Notes :

- (1) 2023年6月2日勘測的土地用途
Land uses shown on this plan are in accordance with the land use survey conducted by the Planning Department on 2.6.2023
- (2) * 土地用途跟2010年8月1日勘測的土地用途一致
Indicates that the use is the same as that revealed by the land use survey conducted by the Planning Department on 1.8.2010
- (3) ^ 土地用途跟2010年8月1日勘測的土地用途有別
Indicates that the use is different from that revealed by the land use survey conducted by the Planning Department on 1.8.2010

平面圖 SITE PLAN

擬議臨時貨倉存放機械零件及露天存放建築機械連附屬辦公室(為期3年)

新界文錦渡坪壠路丈量約份第82約地段第751號8分段餘段
PROPOSED TEMPORARY WAREHOUSE FOR STORAGE OF
MACHINERY PARTS AND OPEN STORAGE OF CONSTRUCTION MACHINERY
WITH ANCILLARY OFFICE FOR A PERIOD OF 3 YEARS
LOT 751 S.B RP IN D.D. 82, PING CHE ROAD, MAN KAM TO, N.T.

SCALE 1 : 1 000 比例尺

米 METRES 20 0 20 40 米 METRES

規劃署
PLANNING
DEPARTMENT



參考編號
REFERENCE No.
A/NE-MKT/27

圖 PLAN
A-2

本摘要圖於2023年7月3日擬備，
所根據的資料為測量圖編號
3-NW-13C及18A
EXTRACT PLAN PREPARED ON 3.7.2023
BASED ON SURVEY SHEETS No.
3-NW-13C & 18A



圖例 LEGEND



申請地點 (界線只作識別用)
APPLICATION SITE (BOUNDARY FOR
IDENTIFICATION PURPOSE ONLY)

本摘要圖於2023年6月28日擬備，
所根據的資料為於2023年6月2日
拍得的無人機照片
EXTRACT PLAN PREPARED ON 28.6.2023
BASED ON
UNMANNED AERIAL VEHICLE PHOTOS
TAKEN ON 2.6.2023

無人機照片
UNMANNED AERIAL VEHICLE PHOTOS

擬議臨時貨倉存放機械零件及露天存放建築機械連附屬辦公室(為期3年)
新界文錦渡坪輦路丈量約份第82約地段第751號B分段餘段
PROPOSED TEMPORARY WAREHOUSE FOR STORAGE OF
MACHINERY PARTS AND OPEN STORAGE OF CONSTRUCTION MACHINERY
WITH ANCILLARY OFFICE FOR A PERIOD OF 3 YEARS
LOT 751 S.B RP IN D.D. 82, PING CHE ROAD, MAN KAM TO, N.T.

規劃署
PLANNING
DEPARTMENT



參考編號
REFERENCE No.
A/NE-MKT/27

圖 PLAN
A-3



申請地點界線只作識別用
APPLICATION SITE BOUNDARY FOR IDENTIFICATION PURPOSE ONLY

實地照片 SITE PHOTO

本圖於2023年7月5日擬備，
所根據的資料為攝於2023年6月2日
的實地照片
PLAN PREPARED ON 5.7.2023
BASED ON SITE PHOTO TAKEN ON
2.6.2023


擬議臨時貨倉存放機械零件及露天存放建築機械連附屬辦公室(為期3年)
新界文錦渡坪輦路丈量約份第82約地段第751號B分段餘段
PROPOSED TEMPORARY WAREHOUSE FOR STORAGE OF
MACHINERY PARTS AND OPEN STORAGE OF CONSTRUCTION MACHINERY
WITH ANCILLARY OFFICE FOR A PERIOD OF 3 YEARS
LOT 751 S.B RP IN D.D. 82, PING CHE ROAD, MAN KAM TO, N.T.

規劃署
PLANNING
DEPARTMENT



參考編號
REFERENCE No.
A/NE-MKT/27

圖 PLAN
A-4a

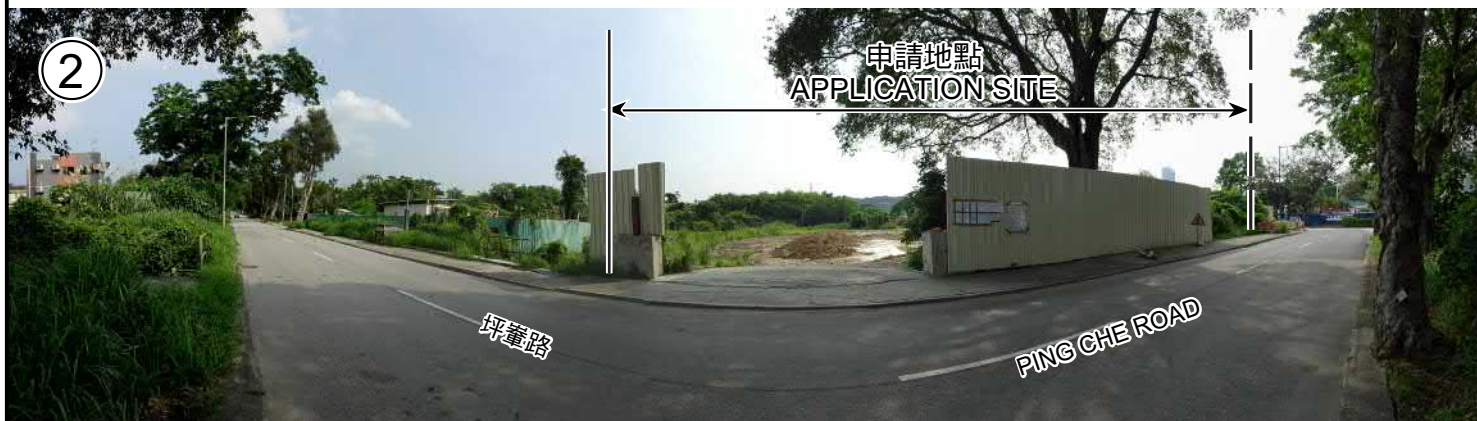

申請地點界線只作識別用
APPLICATION SITE BOUNDARY FOR IDENTIFICATION PURPOSE ONLY

實地照片 SITE PHOTOS

擬議臨時貨倉存放機械零件及露天存放建築機械連附屬辦公室(為期3年)
新界文錦渡坪輦路丈量約份第82約地段第751號B分段餘段
PROPOSED TEMPORARY WAREHOUSE FOR STORAGE OF
MACHINERY PARTS AND OPEN STORAGE OF CONSTRUCTION MACHINERY
WITH ANCILLARY OFFICE FOR A PERIOD OF 3 YEARS
LOT 751 S.B RP IN D.D. 82, PING CHE ROAD, MAN KAM TO, N.T.

規劃署
PLANNING
DEPARTMENT



參考編號
REFERENCE No.
A/NE-MKT/27

圖 PLAN
A-4b

本圖於2023年6月28日擬備，
所根據的資料為攝於2023年6月2日
的實地照片
PLAN PREPARED ON 28.6.2023
BASED ON SITE PHOTOS TAKEN ON
2.6.2023