




**要覽圖 KEY PLAN**  
SCALE 1:50 000 比例尺

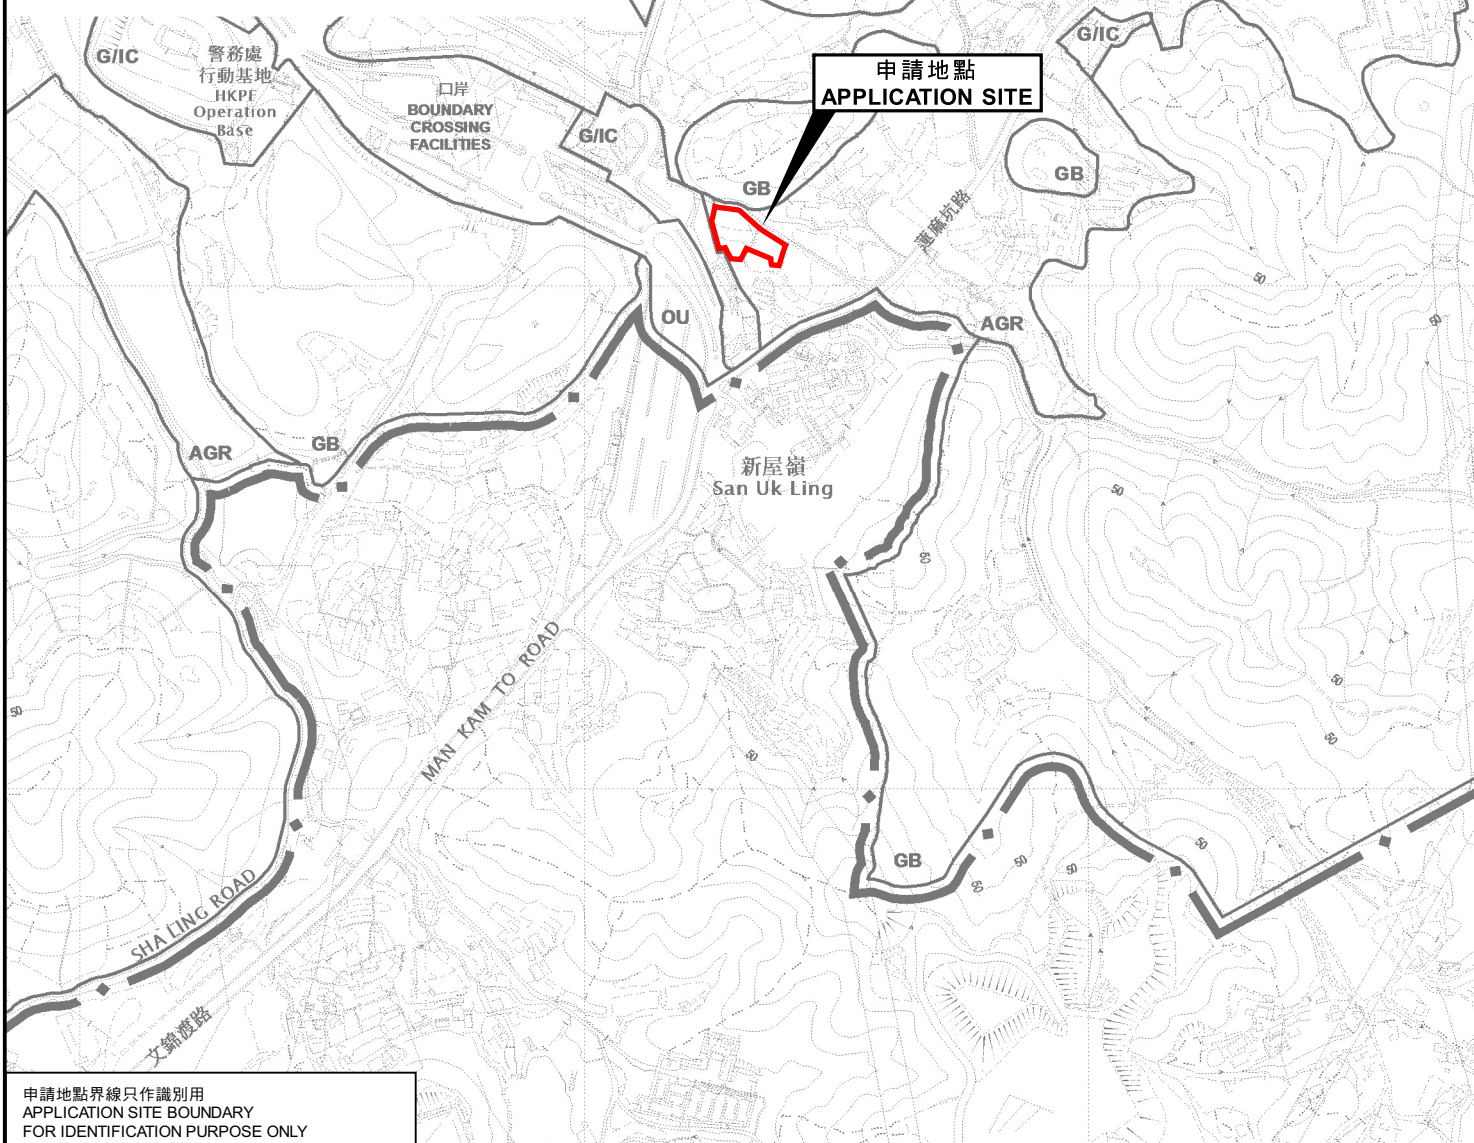

申請地點界線只作識別用  
APPLICATION SITE BOUNDARY  
FOR IDENTIFICATION PURPOSE ONLY

### 位置圖 LOCATION PLAN

擬議臨時露天存放建築機械及材料(為期3年)及填土工程  
新界文錦渡蓮麻坑路丈量約份第90約地段第666號A分段(部分)及  
第669號B分段餘段和毗連政府土地

PROPOSED TEMPORARY OPEN STORAGE OF CONSTRUCTION MACHINERY  
AND MATERIALS FOR A PERIOD OF 3 YEARS AND FILLING OF LAND  
LOTS 666 S.A (PART) AND 669 S.B RP IN D.D. 90 AND  
ADJOINING GOVERNMENT LAND, LIN MA HANG ROAD, MAN KAM TO, N.T.  
SCALE 1:7 500 比例尺

米 100 0 100 200 300 米  
METRES

規劃署  
PLANNING  
DEPARTMENT



參考編號  
REFERENCE No.  
A/NE-MKT/28

圖 PLAN  
A-1

本摘要圖於2023年7月20日擬備，  
所根據的資料為於2017年12月5日  
核准的分區計劃大綱圖編號S/NE-MKT/4  
EXTRACT PLAN PREPARED ON 20.7.2023  
BASED ON OUTLINE ZONING PLAN  
No. S/NE-MKT/4 APPROVED ON 5.12.2017