




要覽圖 KEY PLAN
SCALE 1:50 000 比例尺

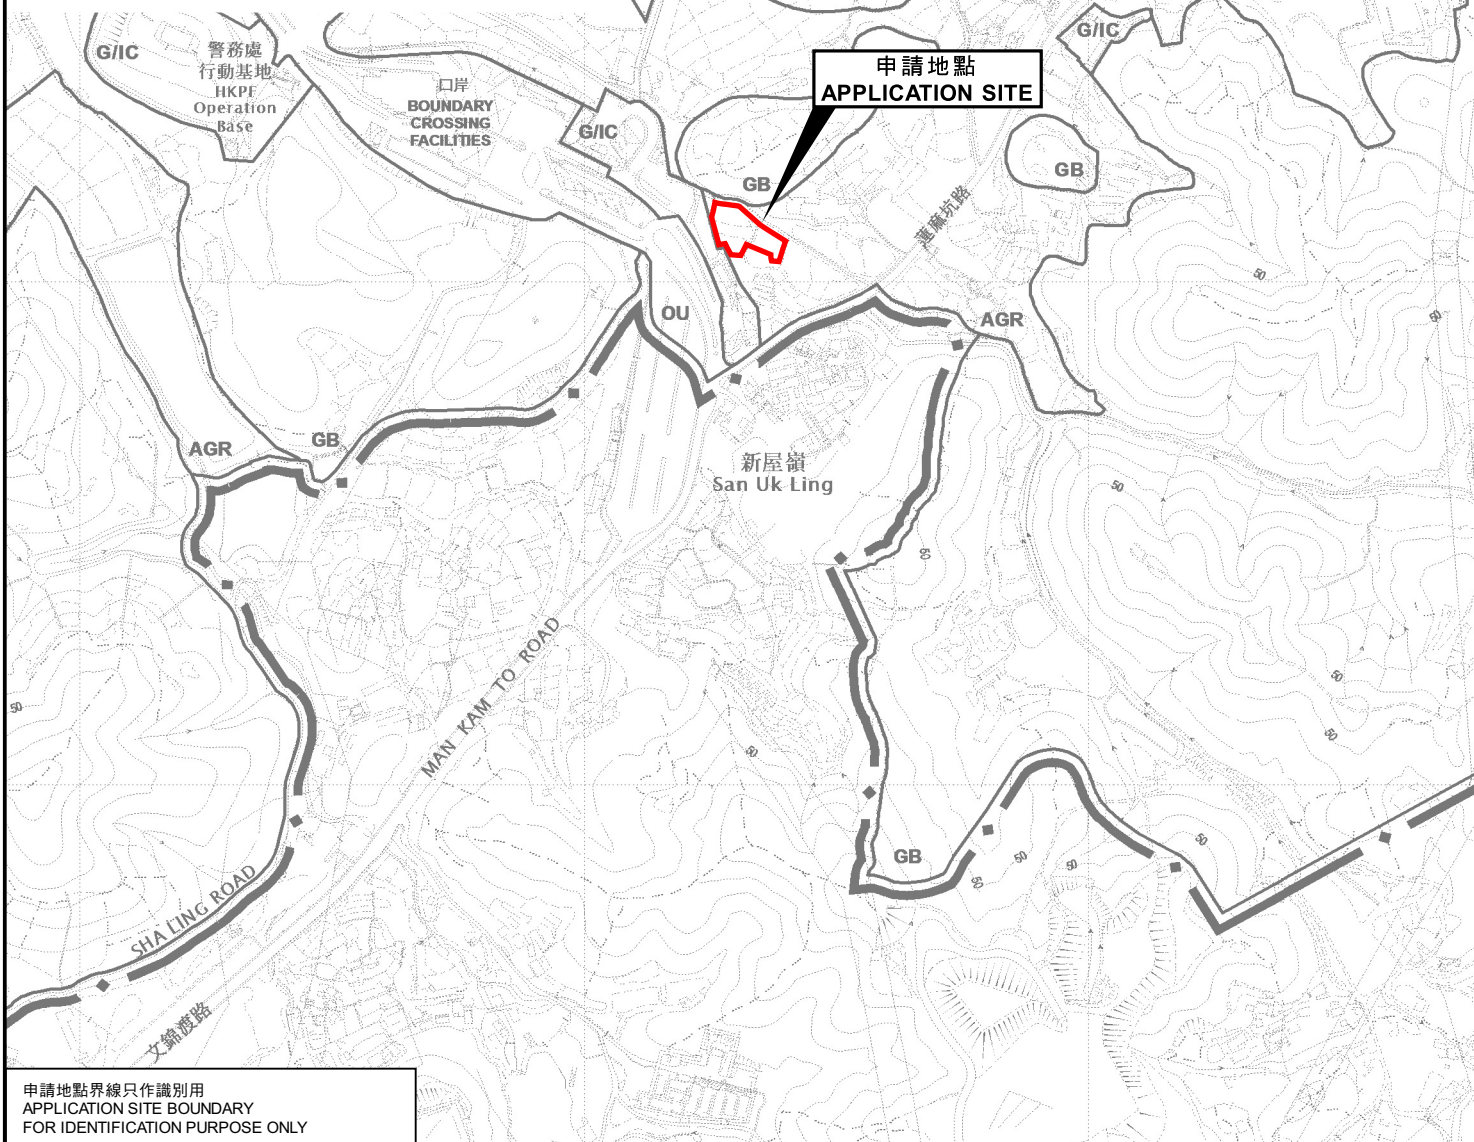

申請地點界線只作識別用
APPLICATION SITE BOUNDARY
FOR IDENTIFICATION PURPOSE ONLY

位置圖 LOCATION PLAN

擬議臨時露天存放建築機械及材料(為期3年)及填土工程
新界文錦渡蓮麻坑路丈量約份第90約地段第666號A分段(部分)及
第669號B分段餘段和毗連政府土地

PROPOSED TEMPORARY OPEN STORAGE OF CONSTRUCTION MACHINERY
AND MATERIALS FOR A PERIOD OF 3 YEARS AND FILLING OF LAND
LOTS 666 S.A (PART) AND 669 S.B RP IN D.D. 90 AND
ADJOINING GOVERNMENT LAND, LIN MA HANG ROAD, MAN KAM TO, N.T.
SCALE 1 : 7 500 比例尺

米 100 0 100 200 300 米
METRES

規劃署
PLANNING
DEPARTMENT



參考編號
REFERENCE No.
A/NE-MKT/28

圖 PLAN
A-1

本摘要圖於2023年10月10日擬備，
所根據的資料為於2017年12月5日
核准的分區計劃大綱圖編號S/NE-MKT/4
EXTRACT PLAN PREPARED ON 10.10.2023
BASED ON OUTLINE ZONING PLAN
No. S/NE-MKT/4 APPROVED ON 5.12.2017