




要覽圖 KEY PLAN
SCALE 1:50 000 比例尺

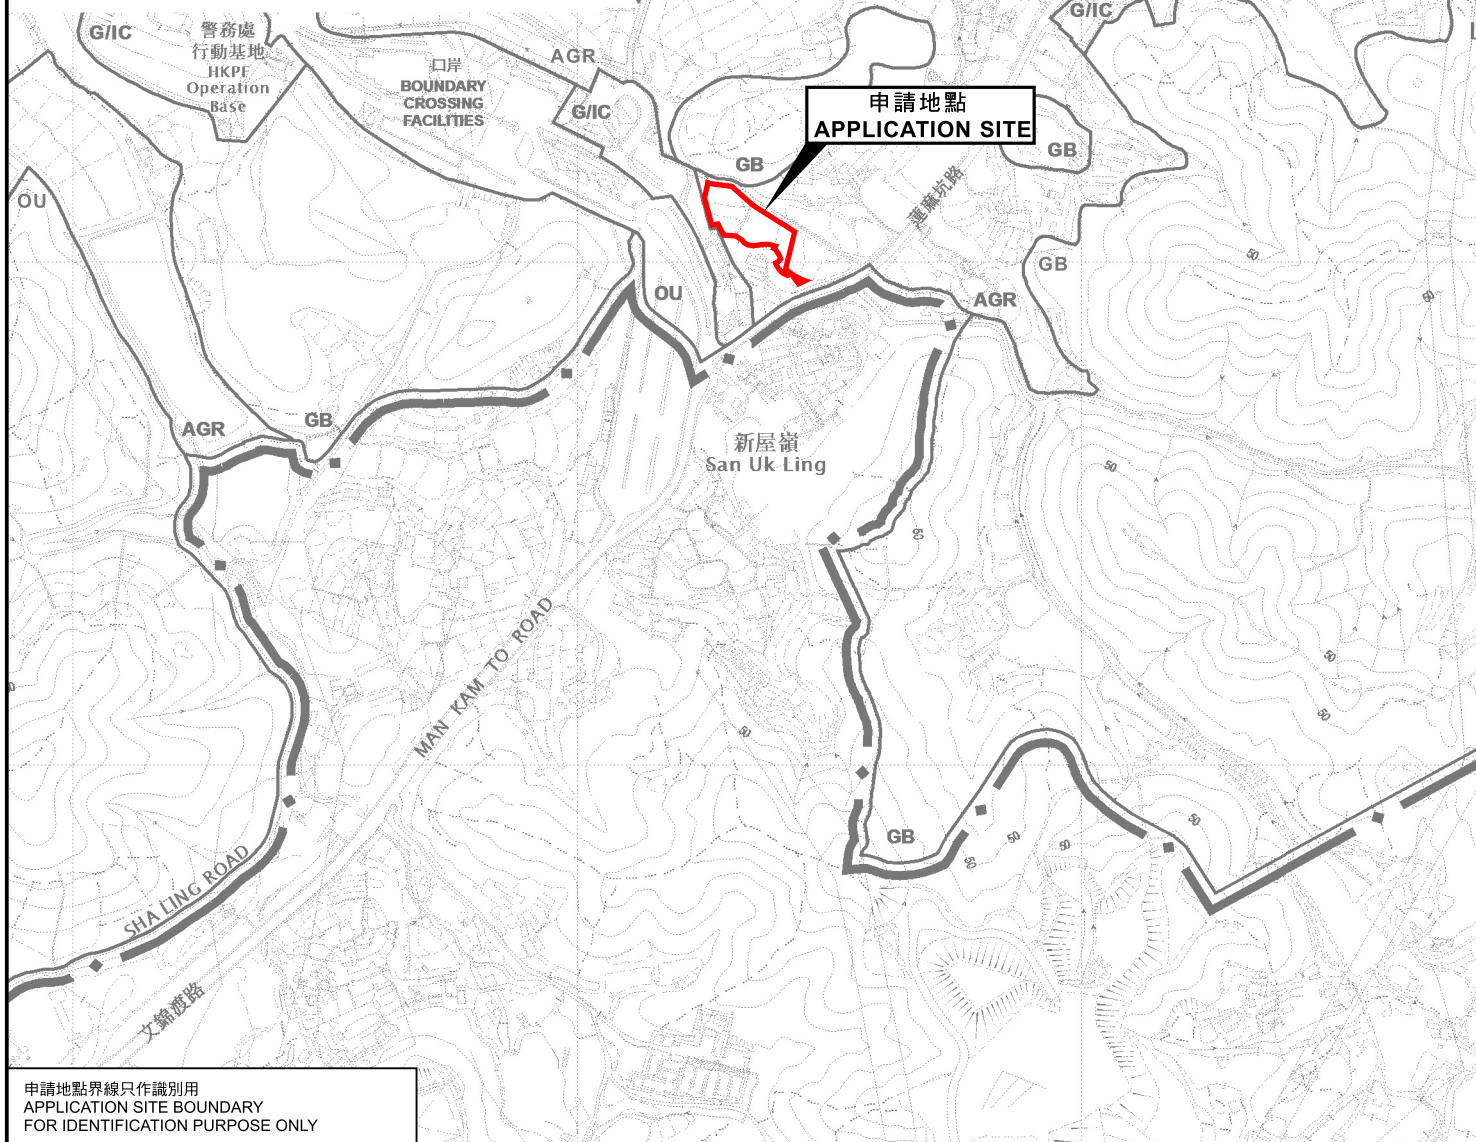

申請地點界線只作識別用
APPLICATION SITE BOUNDARY
FOR IDENTIFICATION PURPOSE ONLY

位置圖 LOCATION PLAN

擬議臨時公眾停車場(貨櫃車除外)連附屬電動汽車充電設施(為期3年)及相關填土工程
新界文錦渡連麻坑路丈量約份第90約地段第665號A分段(部分)、第666號A分段(部分)、
第667號、第669號B分段餘段及第685號和毗連政府土地
PROPOSED TEMPORARY PUBLIC VEHICLE PARK (EXCLUDING CONTAINER VEHICLE)
WITH ANCILLARY ELECTRIC VEHICLE CHARGING FACILITY
FOR A PERIOD OF 3 YEARS AND ASSOCIATED FILLING OF LAND
LOTS 665 S.A (PART), 666 S.A (PART), 667, 669 S.B RP AND 685 IN D.D. 90 AND
ADJOINING GOVERNMENT LAND, LIN MA HANG ROAD, MAN KAM TO, N.T.
SCALE 1 : 7 500 比例尺

米 100 0 100 200 300 米
METRES

規劃署
PLANNING
DEPARTMENT



參考編號
REFERENCE No.
A/NE-MKT/33

圖 PLAN
A-1

本摘要圖於2024年3月12日擬備，
所根據的資料為於2017年12月5日
核准的分區計劃大綱圖編號S/NE-MKT/4
EXTRACT PLAN PREPARED ON 12.3.2024
BASED ON OUTLINE ZONING PLAN
No. S/NE-MKT/4 APPROVED ON 5.12.2017