

SHENZHEN SHI

羅湖
LUOHU


文錦渡口岸
Wengjindu Port

申請地點
APPLICATION SITE

要覽圖 KEY PLAN
SCALE 1:50 000 比例尺



深圳市
SHENZHEN SHI

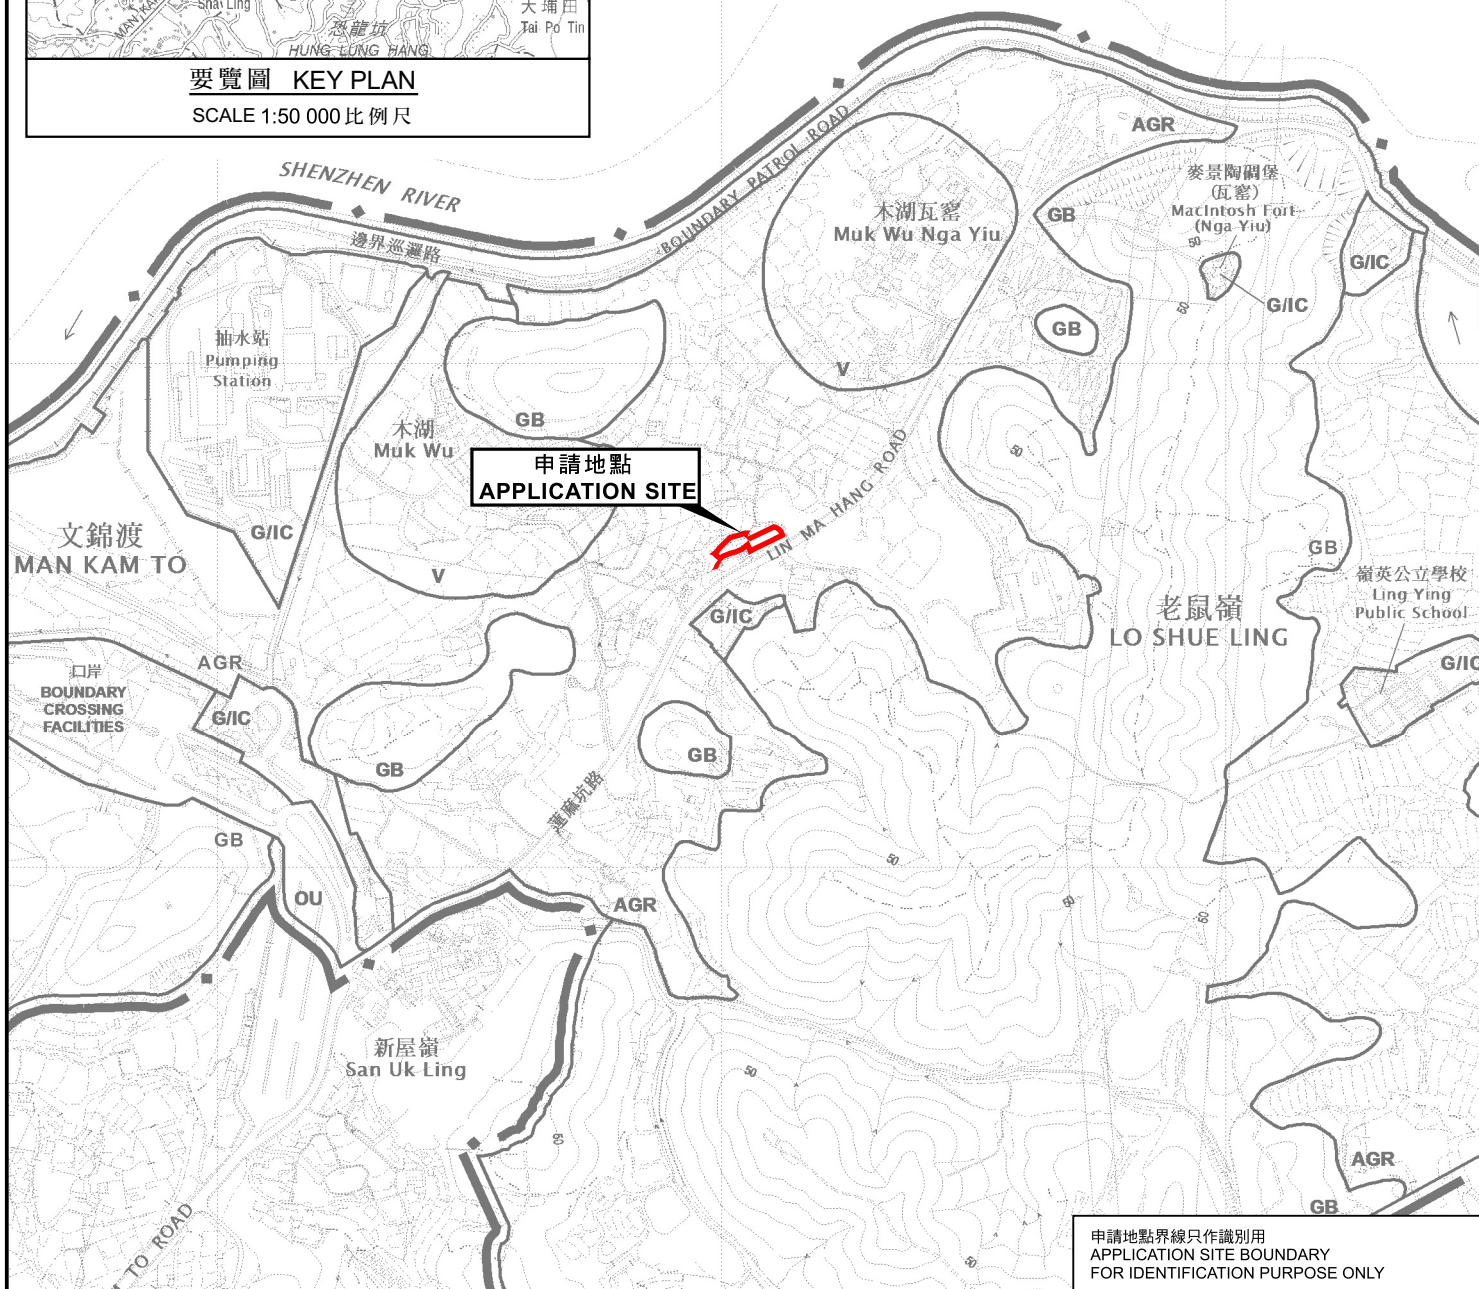

申請地點界線只作識別用
APPLICATION SITE BOUNDARY
FOR IDENTIFICATION PURPOSE ONLY

位置圖 LOCATION PLAN

擬議臨時貨倉存放建築材料(為期3年)及相關填土工程
新界打鼓嶺蓮麻坑路丈量約份第90約地段第515號餘段及第524號B分段
PROPOSED TEMPORARY WAREHOUSE
FOR STORAGE OF CONSTRUCTION MATERIALS
FOR A PERIOD OF 3 YEARS AND ASSOCIATED FILLING OF LAND
LOTS 515 RP AND 524 S.B IN D.D. 90,
LIN MA HANG ROAD, TA KWU LING, N.T.
SCALE 1:7 500 比例尺

米 100 0 100 200 300 米
METRES

規劃署
PLANNING
DEPARTMENT



參考編號
REFERENCE No.
A/NE-MKT/34

圖 PLAN
A-1

本摘要圖於2024年3月12日擬備，
所根據的資料為於2017年12月5日
核准的分區計劃大綱圖編號S/NE-MKT/4
EXTRACT PLAN PREPARED ON 12.3.2024
BASED ON OUTLINE ZONING PLAN
No. S/NE-MKT/4 APPROVED ON 5.12.2017