




深圳市
SHENZHEN SHI



要覽圖 KEY PLAN
SCALE 1:50 000 比例尺

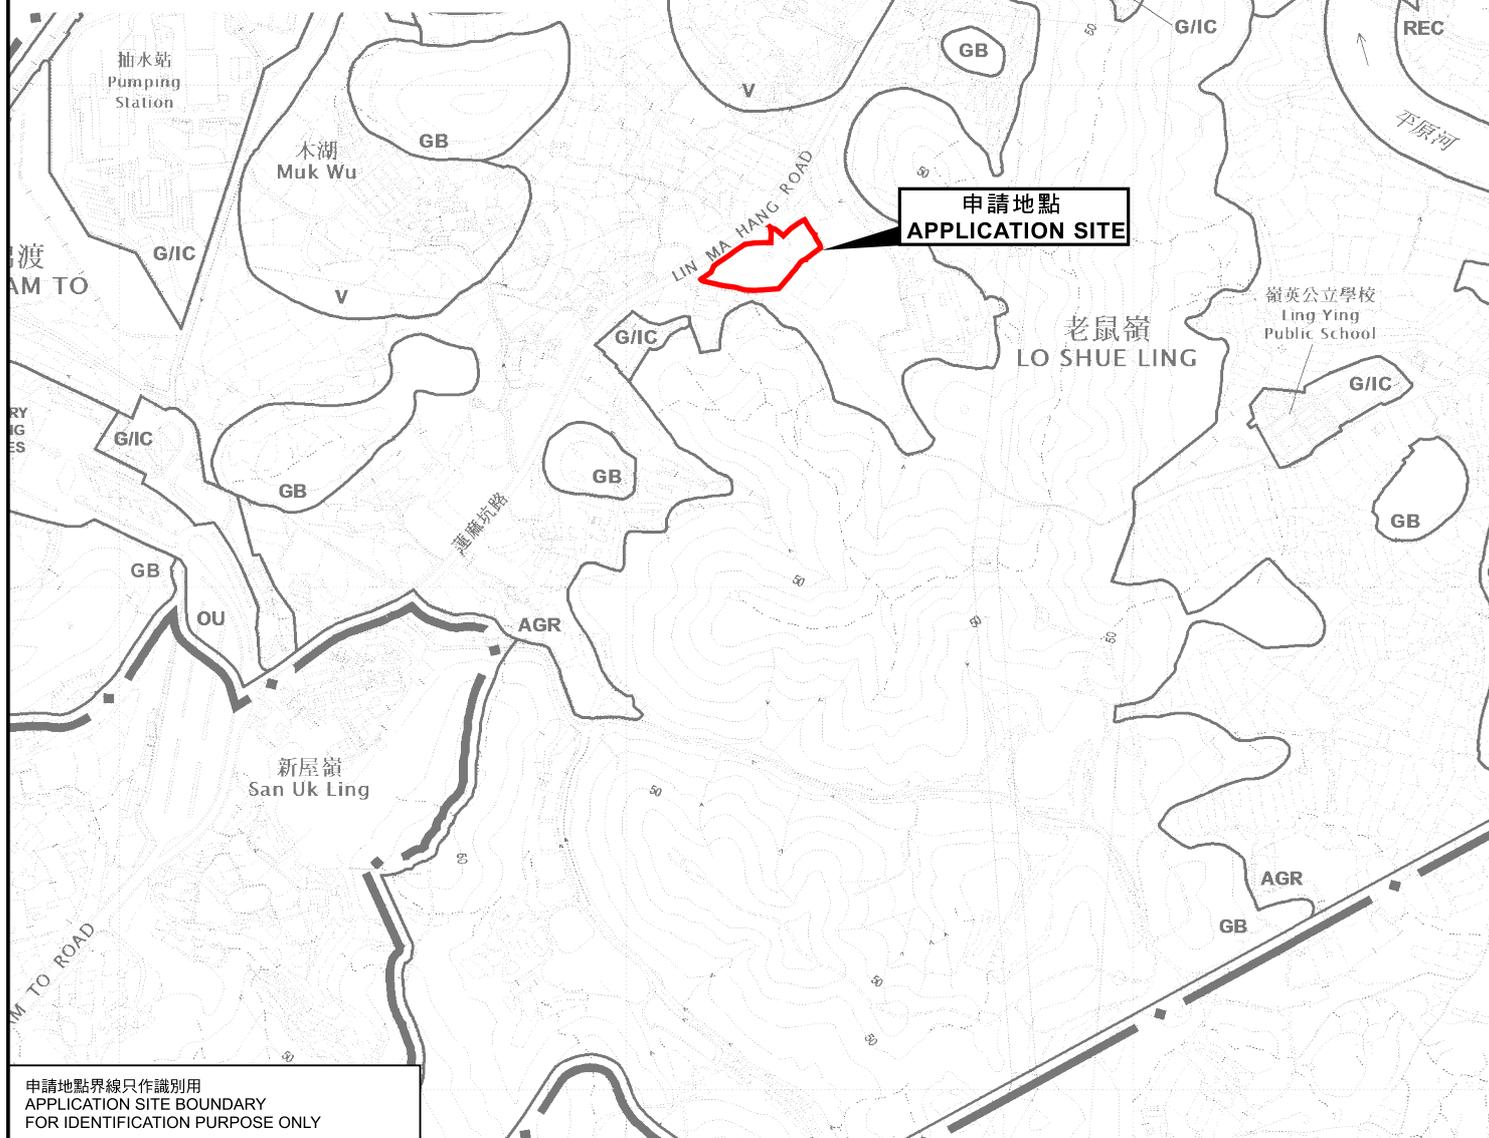


申請地點界線只作識別用
APPLICATION SITE BOUNDARY
FOR IDENTIFICATION PURPOSE ONLY

位置圖 LOCATION PLAN

擬議臨時汽車維修工場及露天存放汽車(只限旅遊巴士)(為期3年)
新界文錦渡連麻坑路丈量約份第90約地段第473號、第474號、
第475號餘段、第476號A分段餘段及第518號和毗連政府土地
PROPOSED TEMPORARY VEHICLE REPAIR WORKSHOP AND
OPEN STORAGE OF VEHICLES (COACHES ONLY)
FOR A PERIOD OF 3 YEARS

LOTS 473, 474, 475 RP, 476 S.A RP AND 518 IN D.D. 90 AND
ADJOINING GOVERNMENT LAND, LIN MA HANG ROAD, MAN KAM TO, N.T.
SCALE 1:7 500 比例尺

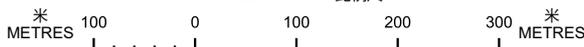

規劃署
PLANNING
DEPARTMENT



參考編號
REFERENCE No.
A/NE-MKT/36

圖 PLAN
A-1

本摘要圖於2024年6月11日擬備，
所根據的資料為於2017年12月5日
核准的分區計劃大綱圖編號S/NE-MKT/4
EXTRACT PLAN PREPARED ON 11.6.2024
BASED ON OUTLINE ZONING PLAN
No. S/NE-MKT/4 APPROVED ON 5.12.2017