




要覽圖 KEY PLAN

SCALE 1:50 000 比例尺

深圳市 SHENZHEN SHI

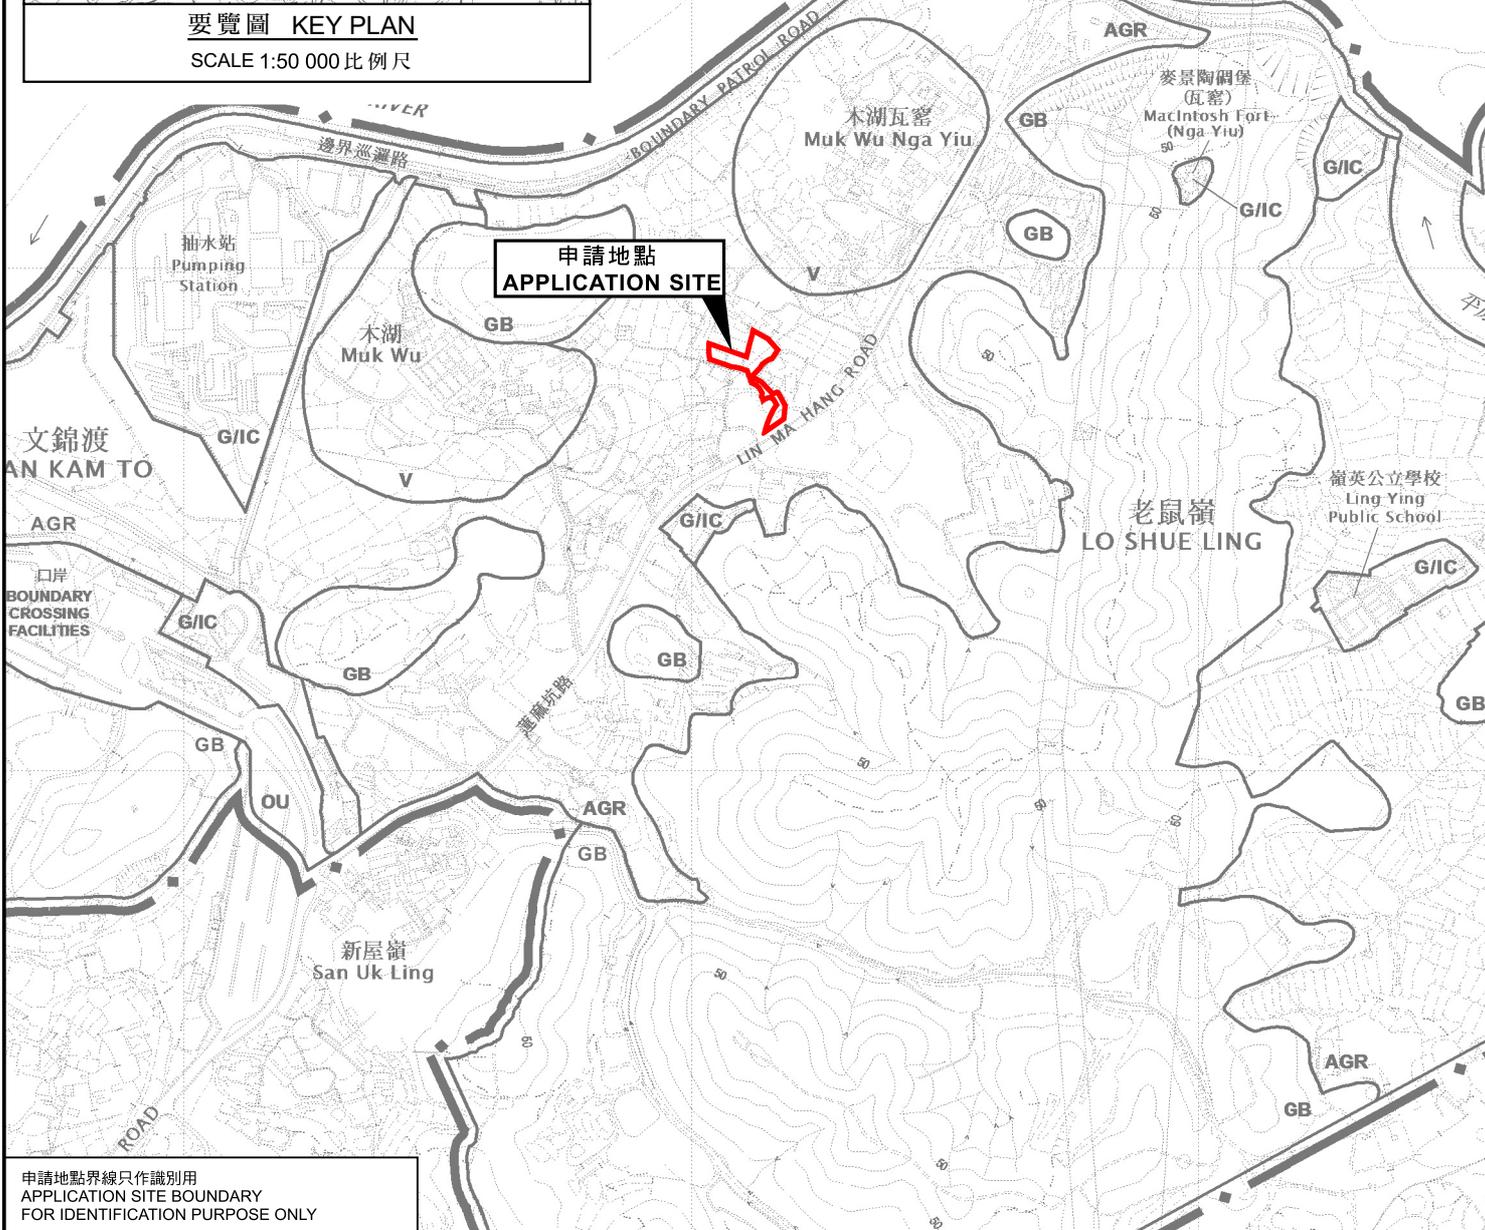

申請地點界線只作識別用  
APPLICATION SITE BOUNDARY  
FOR IDENTIFICATION PURPOSE ONLY

位置圖 LOCATION PLAN

擬議臨時貨倉存放食品(為期3年)和相關填土工程  
新界打鼓嶺蓮麻坑路丈量約份第90約地段第478號A分段餘段、  
第482號(部分)、第484號及第487號(部分)

PROPOSED TEMPORARY WAREHOUSE FOR STORAGE OF FOOD PROVISIONS  
FOR A PERIOD OF 3 YEARS AND ASSOCIATED FILLING OF LAND  
LOTS 478 S.A RP, 482 (PART), 484 AND 487 (PART) IN D.D. 90,  
LIN MA HANG ROAD, TA KWU LING, N.T.

SCALE 1:7 500 比例尺



規劃署  
PLANNING  
DEPARTMENT



參考編號  
REFERENCE No.  
A/NE-MKT/37

圖 PLAN  
A-1

本摘要圖於2024年6月11日擬備，  
所根據的資料為於2017年12月5日  
核准的分區計劃大綱圖編號S/NE-MKT/4  
EXTRACT PLAN PREPARED ON 11.6.2024  
BASED ON OUTLINE ZONING PLAN  
S/NE-MKT/4 APPROVED ON 5.12.2017