

Drawing No.

Figure 2

Project

Proposed Temporary Warehouse for Storage of Food Provisions for a Period of 3 Years and Filling of Land at Lots 478 S.A RP, 482 (Part), 484 & 487 (Part) in D.D. 90, Lin Ma Hang Road, Ta Kwu Ling, N.T.

Drawing Title


Proposed Layout Plan

Scale

~~1:1000~~

Remarks

N

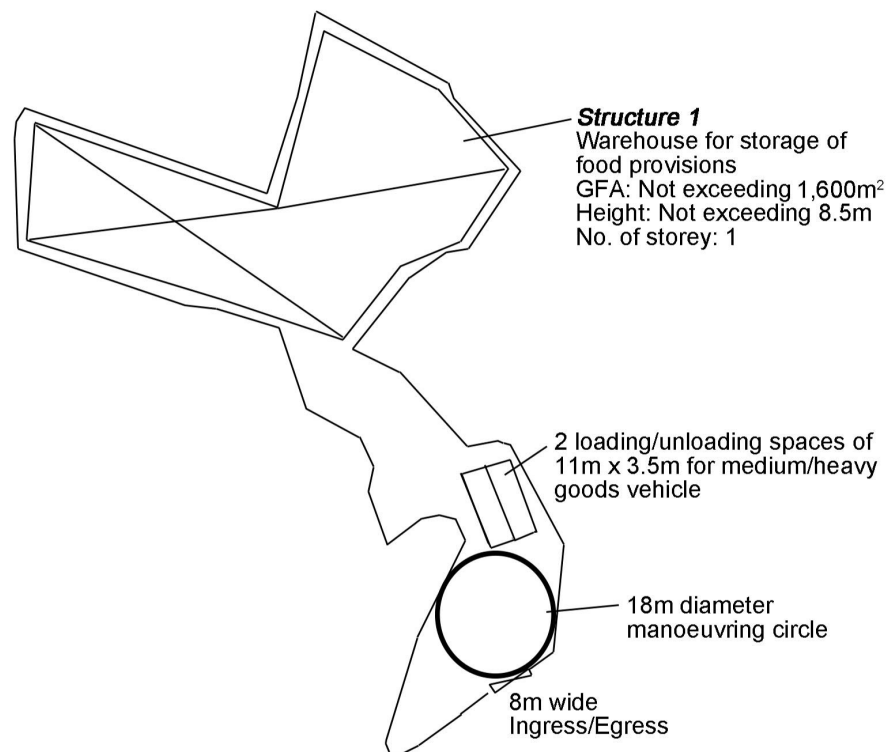

參考編號

REFERENCE No.

A/NE-MKT/37

繪圖 DRAWING A-1

(來源: 申請人於2024年4月23日呈交的規劃申請表內的繪圖)

(SOURCE: DRAWING IN THE APPLICANT'S SUBMITTED APPLICATION FORM ON 23.4.2024)

Drawing No.

Figure 4

Project

Proposed Temporary Warehouse for Storage of Food Provisions for a Period of 3 Years and Filling of Land at Lots 478 S.A RP, 482 (Part), 484 & 487 (Part) in D.D. 90, Lin Ma Hang Road, Ta Kwu Ling, N.T.

Drawing Title

Proposed Land Filling Plan


Scale

1:1000

Remarks



Proposed filling of 200mm concrete

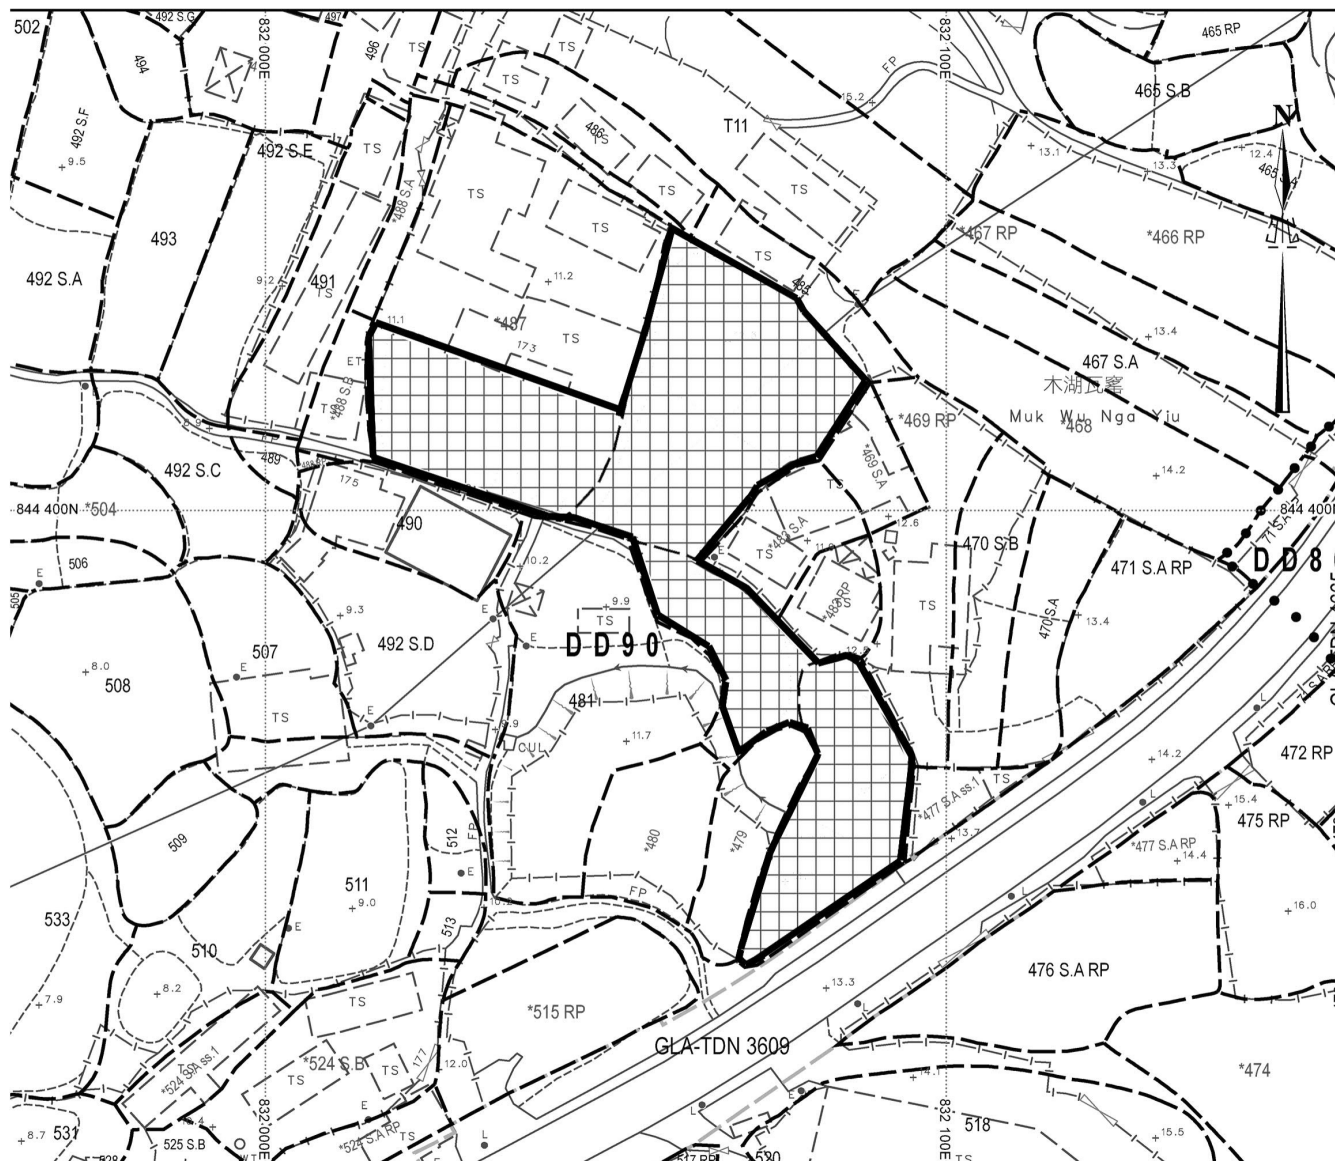

參考編號

REFERENCE No.

A/NE-MKT/37

繪圖 DRAWING A-2

(來源: 申請人於2024年4月23日呈交的規劃申請表內的繪圖)

(SOURCE: DRAWING IN THE APPLICANT'S SUBMITTED APPLICATION FORM ON 23.4.2024)

Drawing No.

Figure 3

Project

Proposed Temporary Warehouse for Storage of Food Provisions for a Period of 3 Years and Filling of Land at Lots 478 S.A RP, 482 (Part), 484 & 487 (Part) in D.D. 90, Lin Ma Hang Road, Ta Kwu Ling, N.T.

Drawing Title


Proposed Drainage Plan

Scale

1:1000

Remarks

- +12.5 Level (in mPD)
- Proposed catchpit
- ← Flow of surface runoff
- Catchpit with sand trap
- ▨ External catchment
- ⊙➔ Photo view
- Existing streamcourse

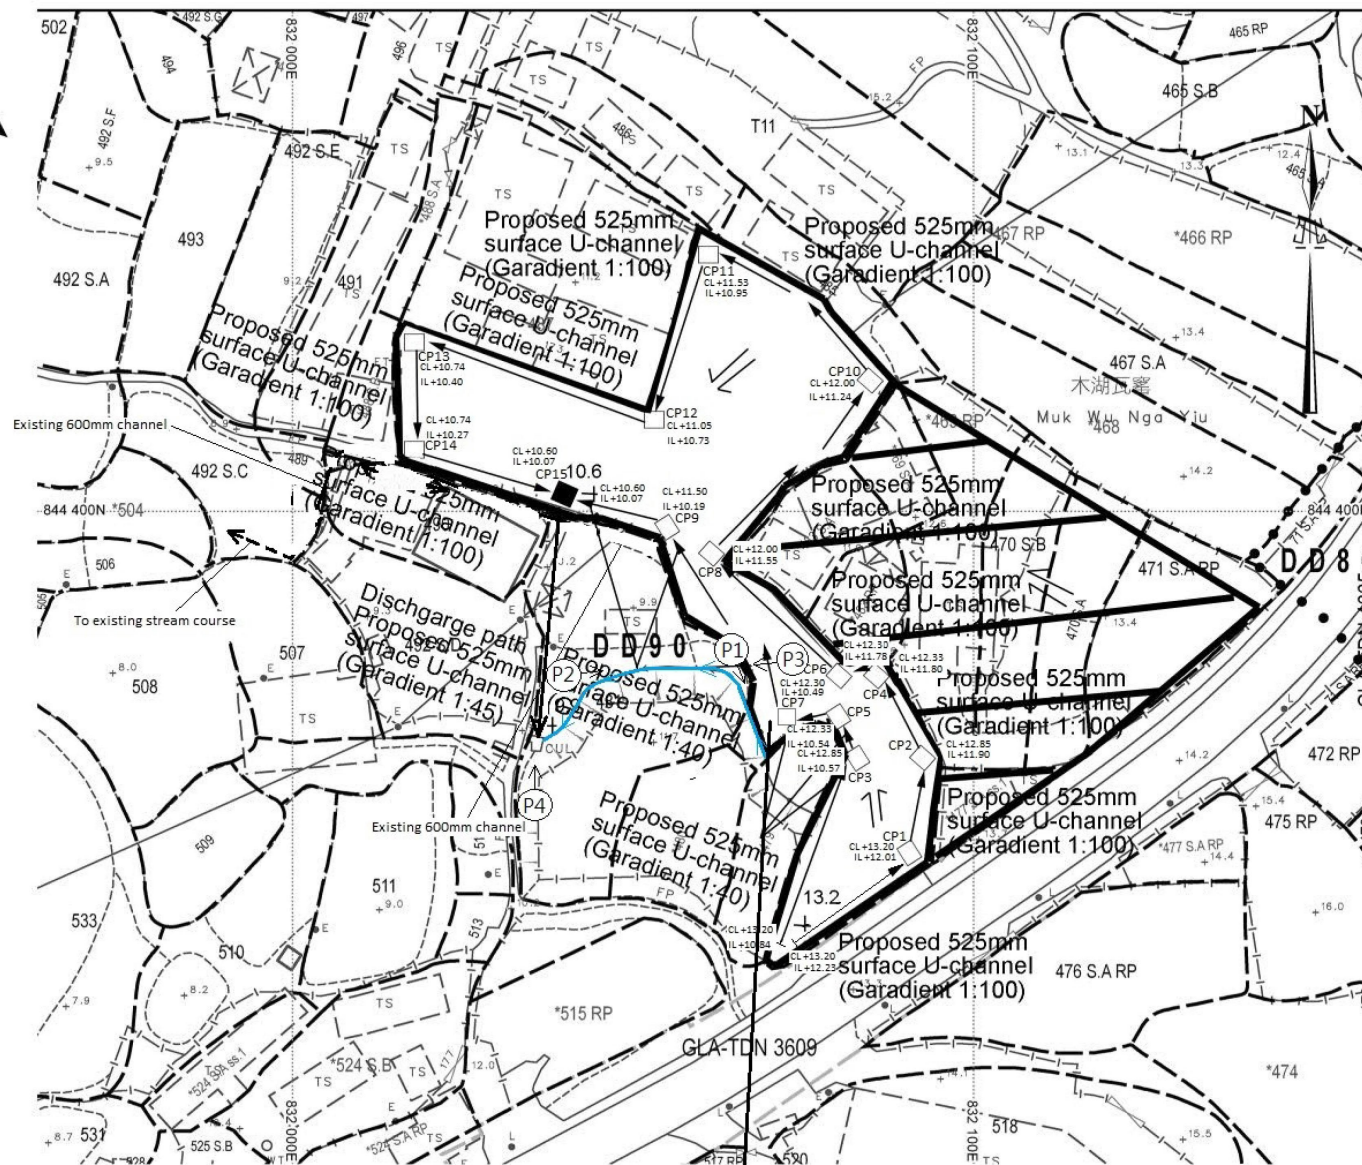

Proposed U-channel and catchpit will be constructed 3m away from the existing streamcourse

參考編號

REFERENCE No.

A/NE-MKT/37


繪圖 DRAWING A-3

(來源:申請人於2024年11月15日呈交的進一步資料內的繪圖)

(SOURCE: DRAWING IN THE APPLICANT'S SUBMITTED FURTHER INFORMATION ON 15.11.2024)



深圳市
SHENZHEN SHI

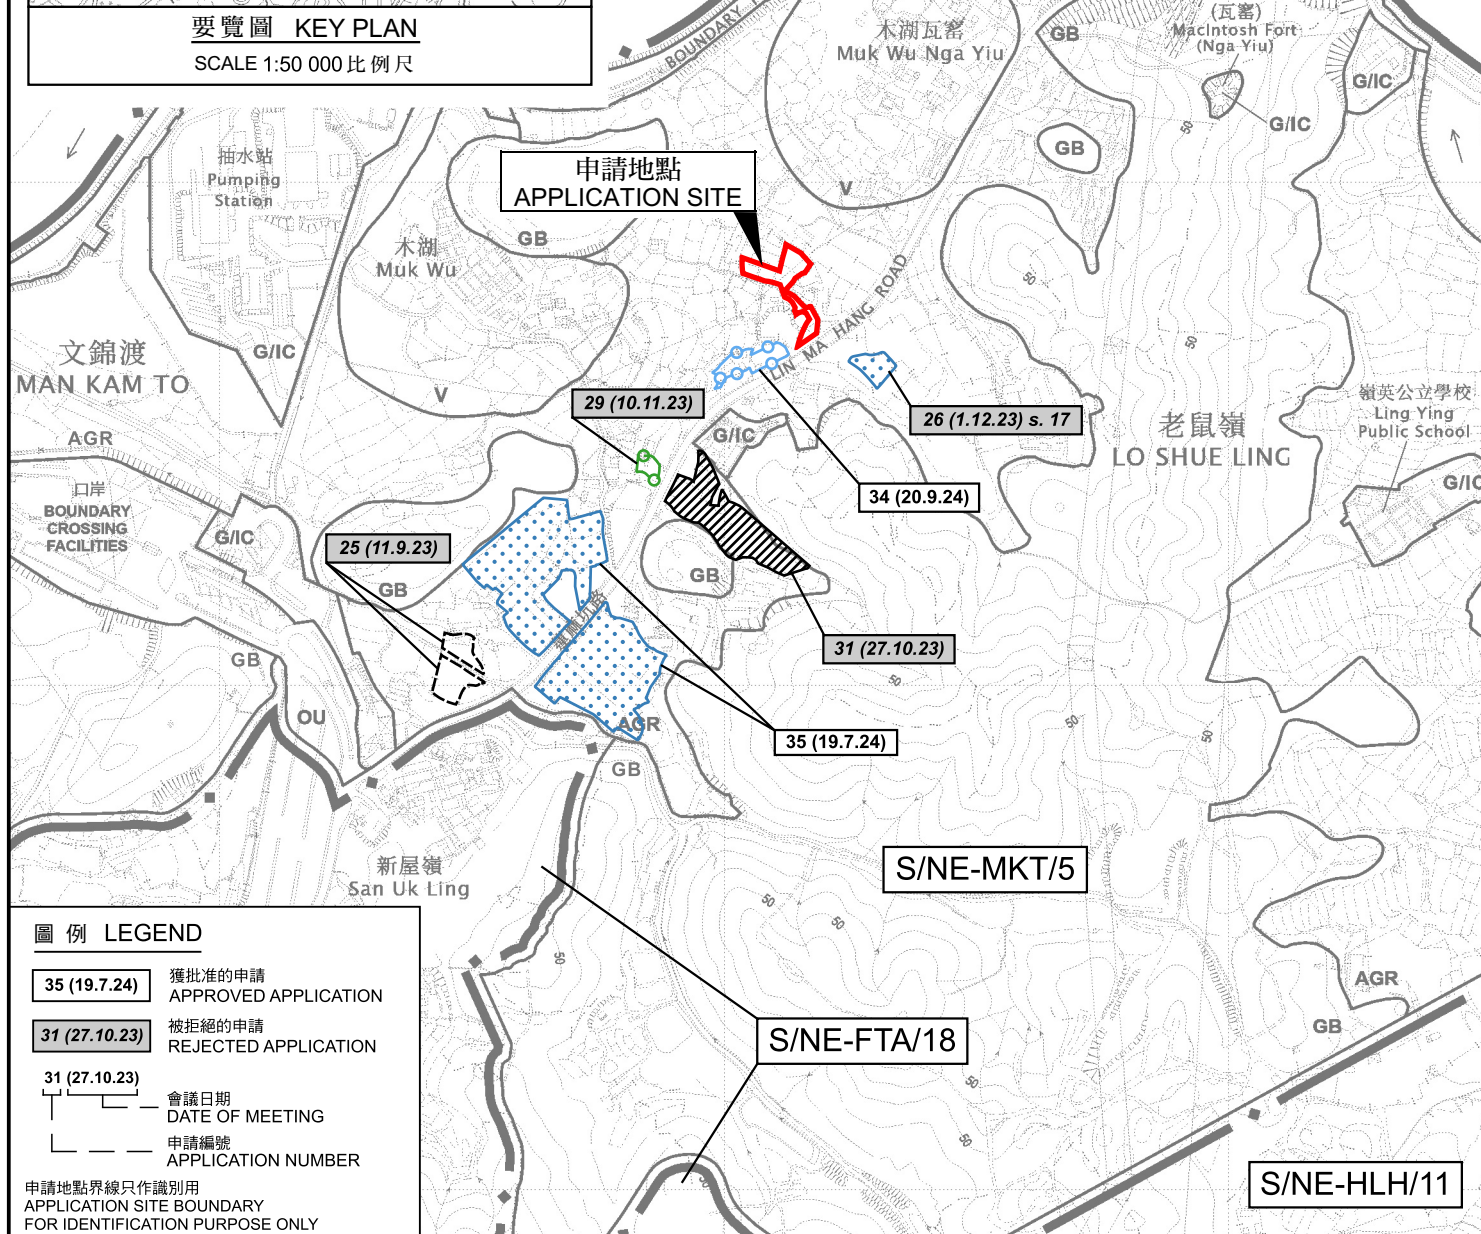

位置圖 LOCATION PLAN

擬議臨時貨倉存放食品(為期3年)和相關填土工程
打鼓嶺蓮麻坑路丈量約份第90約地段第478號A分段
第482號(部分)、第484號及第487號(部分)

新界打鼓嶺蓮麻坑路丈量約份第90約地段第478號A分段餘段、
第482號(部分)、第484號及第487號(部分)

第482號(部分)、第484號及第487號(部分)


PROPOSED TEMPORARY WAREHOUSE FOR STORAGE OF FOOD PROVISIONS
FOR A PERIOD OF 3 YEARS AND ASSOCIATED FILLING OF LAND
LOTS 478 S.A RP, 482 (PART), 484 AND 487 (PART) IN D.D. 90,
LIN MA HANG ROAD, TA KWU LING, N.T.

FOR A PERIOD OF 3 YEARS AND ASSOCIATED FILLING OF LAND
LOTS 478 S.A RP, 482 (PART), 484 AND 487 (PART) IN D.D. 90,
LIN MA HANG ROAD. TA KWU LING, N.T.

LIN MA HANG ROAD, TA KWU LING, N.T.

LIN MA HANG ROAD, TA KWU LING, N.T.

SCALE 1 : 7 500 比例尺

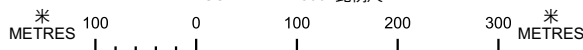

規劃署
PLANNING
DEPARTMENT



參考編號
REFERENCE No.
A/NE-MKT/37

PLAN
A-1

本摘要圖於2024年12月6日擬備，
所根據的資料為於2024年12月13日
展示的分區計劃大綱圖編號S/NE-MKT/5
EXTRACT PLAN PREPARED ON 6.12.2024
BASED ON OUTLINE ZONING PLAN
S/NE-MKT/5 EXHIBITED ON 13.12.2024


所根據的資料為於2024年12月13日

展示的分區計劃大綱圖編號S/NE-MKT/5

EXTRACT PLAN PREPARED ON 6 12 2024

EXTRACT PLAN PREPARED ON 6.12
BASED ON OUTLINE ZONING PLAN

S/NE-MKT/5 EXHIBITED ON 13.12.2024

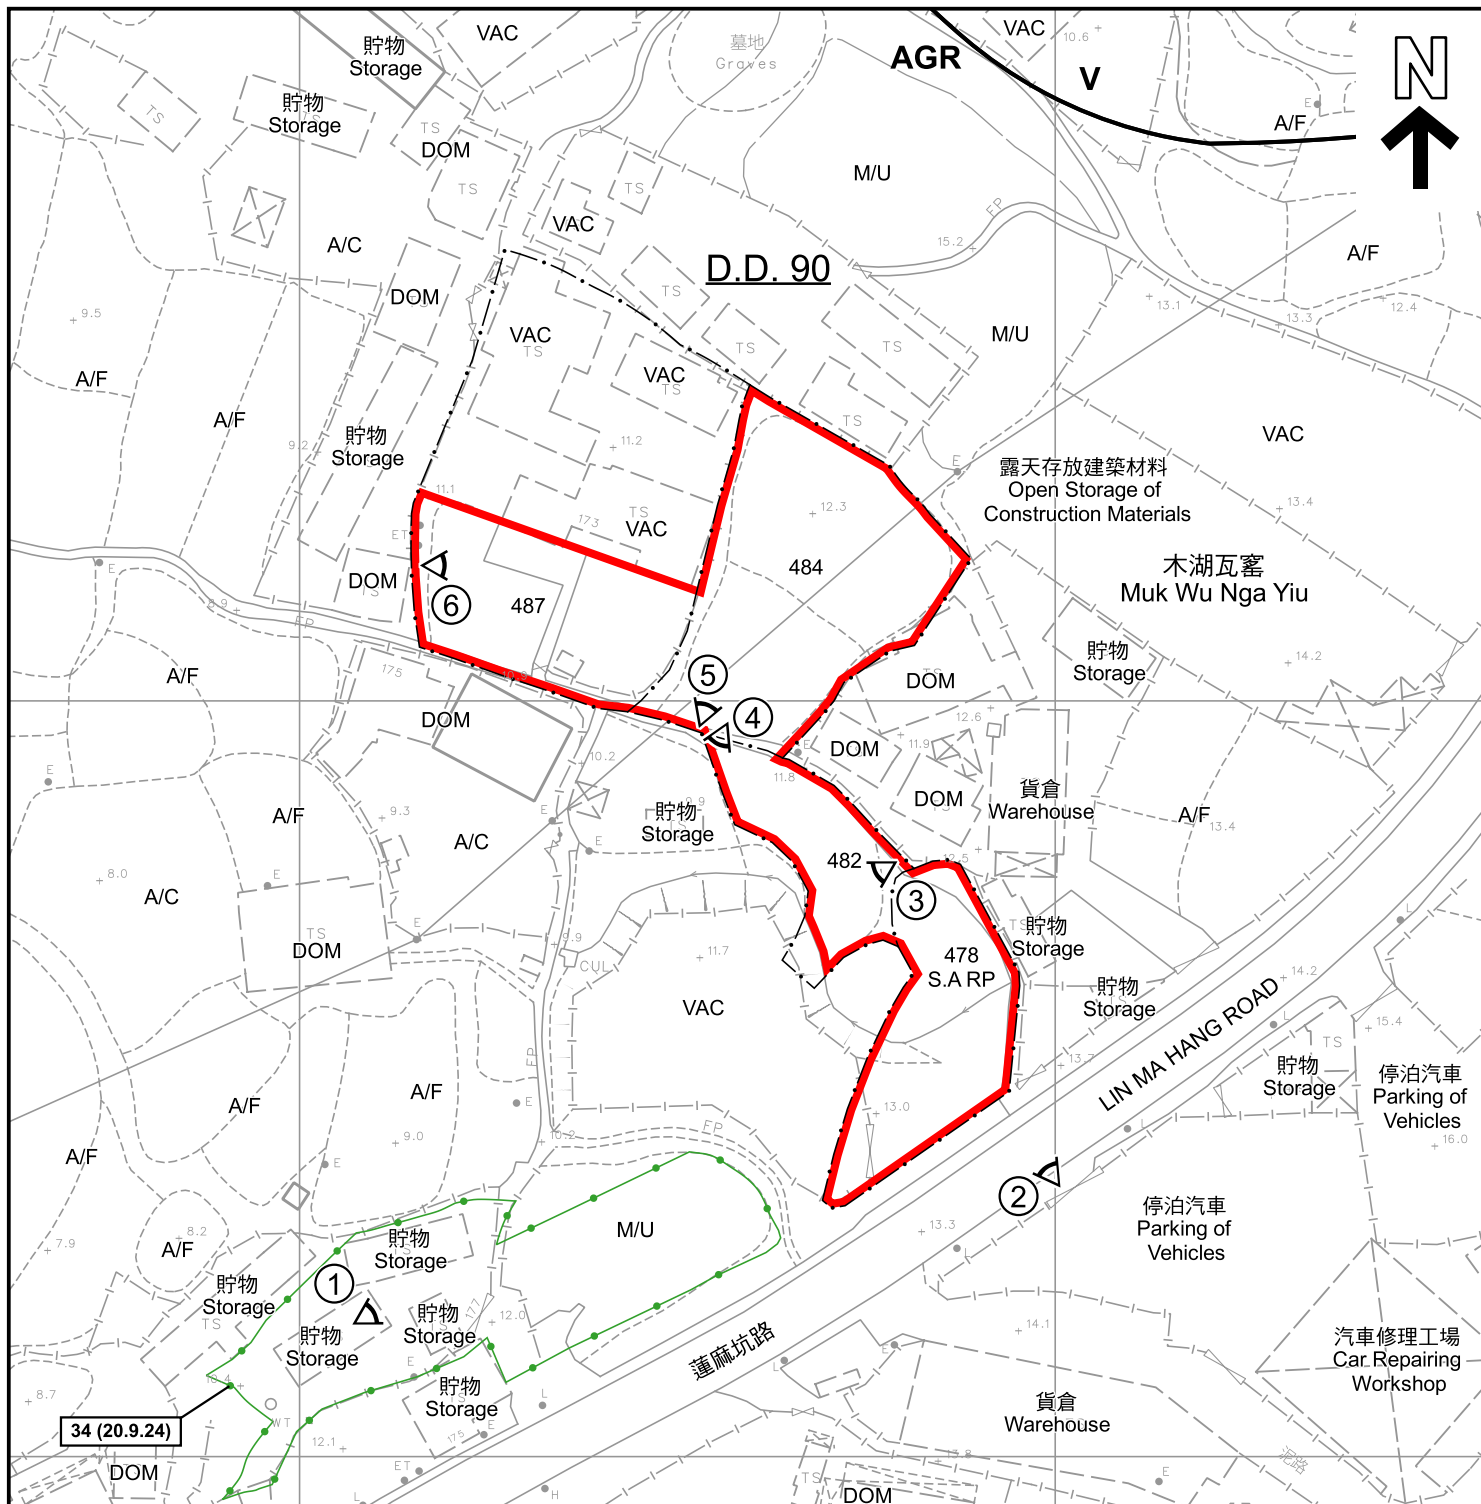

圖例 LEGEND

- 申請地點 (界線只作識別用)**
APPLICATION SITE (BOUNDARY FOR IDENTIFICATION PURPOSE ONLY)
- AGR** 農業
AGRICULTURE
- V** 鄉村式發展
VILLAGE TYPE DEVELOPMENT
- ①** 實地照片的觀景點
VIEWING POINT OF SITE PHOTO
- A/C** 常耕農地
CULTIVATED AGRICULTURAL LAND
- A/F** 休耕農地
FALLOW AGRICULTURAL LAND
- DOM** 住用構築物
DOMESTIC STRUCTURE
- M/U** 荒地
UNUSED LAND
- VAC** 空置
VACANT

- 34 (20.9.24)** 獲批准的申請
APPROVED APPLICATION
- 34 (20.9.24)** 會議日期
DATE OF MEETING
- 申請編號
APPLICATION NUMBER

註釋 Note :

- (1) 2024年5月6日勘測的土地用途
Land uses shown on this plan are in accordance with the land use survey conducted by the Planning Department on 6.5.2024

平面圖 SITE PLAN

本摘要圖於2024年12月31日擬備，
所根據的資料為測量圖編號

3-NW-12C及17A

EXTRACT PLAN PREPARED ON 31.12.2024

BASED ON SURVEY SHEETS No.

3-NW-12C & 17A

擬議臨時貨倉存放食品(為期3年)和相關填土工程
新界打鼓嶺蓮麻坑路丈量約份第90約地段第478號A分段餘段、
第482號(部分)、第484號及第487號(部分)
PROPOSED TEMPORARY WAREHOUSE FOR STORAGE OF FOOD PROVISIONS
FOR A PERIOD OF 3 YEARS AND ASSOCIATED FILLING OF LAND
LOTS 478 S.A RP, 482 (PART), 484 AND 487 (PART) IN D.D. 90,
LIN MA HANG ROAD, TA KWU LING, N.T.

SCALE 1 : 1 000 比例尺

米 20 0 20 40 米
METRES

規劃署
PLANNING
DEPARTMENT



參考編號
REFERENCE No.
A/NE-MKT/37

圖 PLAN
A-2



圖例 LEGEND

 申請地點 (界線只作識別用)
APPLICATION SITE (BOUNDARY FOR IDENTIFICATION PURPOSE ONLY)

本摘要圖於2024年12月4日擬備，
所根據的資料為地政總署於2023年7月24日
拍得的航攝照片編號E203992C_R
EXTRACT PLAN PREPARED ON 4.12.2024
BASED ON AERIAL PHOTO No. E203992C_R
TAKEN ON 24.7.2023 BY
LANDS DEPARTMENT

航攝照片 AERIAL PHOTO

擬議臨時貨倉存放食品 (為期3年) 和相關填土工程
新界打鼓嶺蓮麻坑路丈量約份第90約地段第478號A分段餘段、
第482號(部分)、第484號及第487號(部分)
PROPOSED TEMPORARY WAREHOUSE FOR STORAGE OF FOOD PROVISIONS
FOR A PERIOD OF 3 YEARS AND ASSOCIATED FILLING OF LAND
LOTS 478 S.A RP, 482 (PART), 484 AND 487 (PART) IN D.D. 90,
LIN MA HANG ROAD, TA KWU LING, N.T.

規劃署
PLANNING
DEPARTMENT



參考編號
REFERENCE No.
A/NE-MKT/37

圖 PLAN
A-3



申請地點界線只作識別用
APPLICATION SITE BOUNDARY FOR IDENTIFICATION PURPOSE ONLY

實地照片 SITE PHOTO

本摘要圖於2024年12月4日擬備，
所根據的資料為攝於2024年5月6日
的實地照片
EXTRACT PLAN PREPARED ON 4.12.2024
BASED ON SITE PHOTO
TAKEN ON 6.5.2024

擬議臨時貨倉存放食品(為期3年)和相關填土工程
新界打鼓嶺蓮麻坑路丈量約份第90約地段第478號A分段餘段、
第482號(部分)、第484號及第487號(部分)
PROPOSED TEMPORARY WAREHOUSE FOR STORAGE OF FOOD PROVISIONS
FOR A PERIOD OF 3 YEARS AND ASSOCIATED FILLING OF LAND
LOTS 478 S.A RP, 482 (PART), 484 AND 487 (PART) IN D.D. 90,
LIN MA HANG ROAD, TA KWU LING, N.T.

規劃署
PLANNING
DEPARTMENT



參考編號
REFERENCE No.
A/NE-MKT/37

圖 PLAN
A-4a



申請地點界線只作識別用
APPLICATION SITE BOUNDARY FOR IDENTIFICATION PURPOSE ONLY

實地照片 SITE PHOTO

本摘要圖於2024年12月30日擬備，
所根據的資料為攝於2024年12月23日
的實地照片
EXTRACT PLAN PREPARED ON 30.12.2024
BASED ON SITE PHOTOS
TAKEN ON 23.12.2024

擬議臨時貨倉存放食品(為期3年)和相關填土工程
新界打鼓嶺蓮麻坑路丈量約份第90約地段第478號A分段餘段、
第482號(部分)、第484號及第487號(部分)
PROPOSED TEMPORARY WAREHOUSE FOR STORAGE OF FOOD PROVISIONS
FOR A PERIOD OF 3 YEARS AND ASSOCIATED FILLING OF LAND
LOTS 478 S.A RP, 482 (PART), 484 AND 487 (PART) IN D.D. 90,
LIN MA HANG ROAD, TA KWU LING, N.T.

規劃署
PLANNING
DEPARTMENT



參考編號
REFERENCE No.
A/NE-MKT/37

圖 PLAN
A-4b



申請地點界線只作識別用
APPLICATION SITE BOUNDARY FOR IDENTIFICATION PURPOSE ONLY

實地照片 SITE PHOTO

本摘要圖於2024年12月30日擬備，
所根據的資料為攝於2024年12月23日
的實地照片
EXTRACT PLAN PREPARED ON 30.12.2024
BASED ON SITE PHOTOS
TAKEN ON 23.12.2024

擬議臨時貨倉存放食品(為期3年)和相關填土工程
新界打鼓嶺蓮麻坑路丈量約份第90約地段第478號A分段餘段、
第482號(部分)、第484號及第487號(部分)
PROPOSED TEMPORARY WAREHOUSE FOR STORAGE OF FOOD PROVISIONS
FOR A PERIOD OF 3 YEARS AND ASSOCIATED FILLING OF LAND
LOTS 478 S.A RP, 482 (PART), 484 AND 487 (PART) IN D.D. 90,
LIN MA HANG ROAD, TA KWU LING, N.T.

規劃署
PLANNING
DEPARTMENT



參考編號
REFERENCE No.
A/NE-MKT/37

圖 PLAN
A-4c