


佈局圖

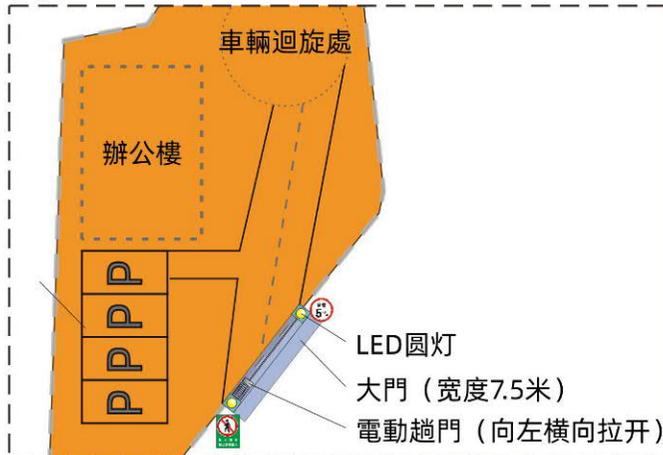

插圖A



參考編號

REFERENCE No.

A/NE-MKT/38

繪圖 DRAWING A-1

(來源: 申請人於2024年8月29日呈交的進一步資料內的繪圖)
(SOURCE: DRAWING IN THE APPLICANT'S SUBMITTED
FURTHER INFORMATION ON 29.8.2024)




深圳市 SHENZHEN SHI



要覽圖 KEY PLAN

SCALE 1:50 000 比例尺

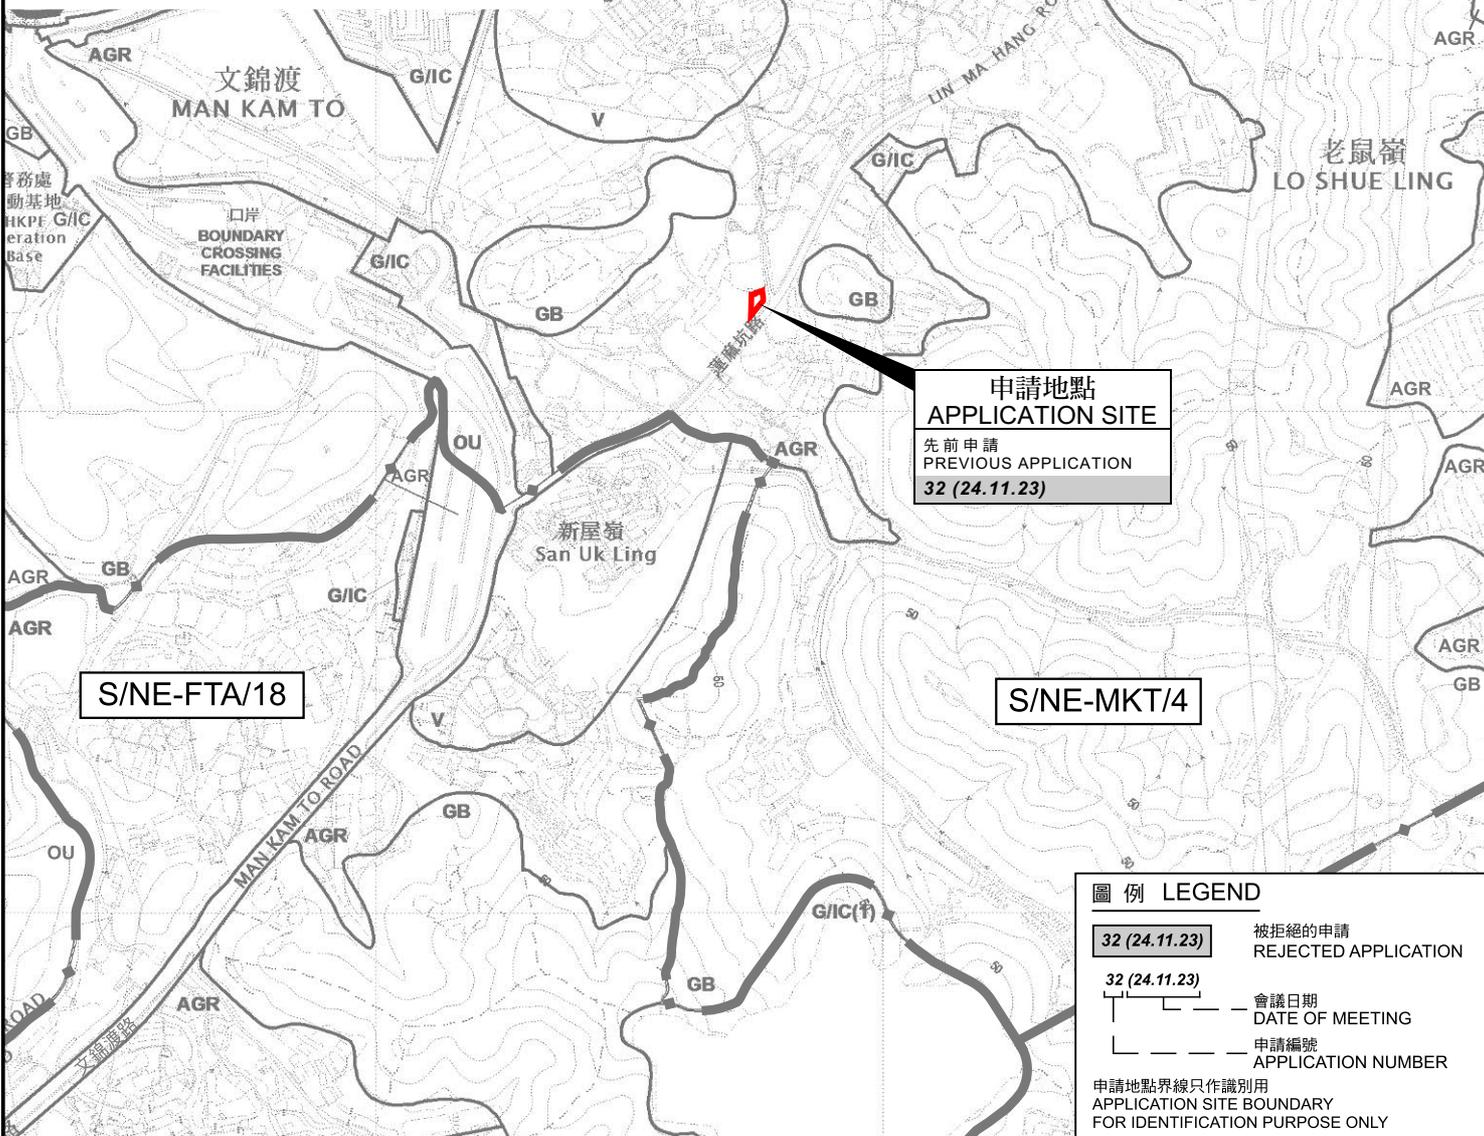

申請地點
APPLICATION SITE
先前申請
PREVIOUS APPLICATION
32 (24.11.23)

圖例 LEGEND	
	被拒絕的申請 REJECTED APPLICATION
	會議日期 DATE OF MEETING
	申請編號 APPLICATION NUMBER
申請地點界線只作識別用 APPLICATION SITE BOUNDARY FOR IDENTIFICATION PURPOSE ONLY	

位置圖 LOCATION PLAN

擬議臨時辦公室 (為期3年)
PROPOSED TEMPORARY OFFICE FOR A PERIOD OF 3 YEARS
LOT 610 S.A.R.P. IN D.D. 90,
LIN MA HANG ROAD, MAN KAM TO, NEW TERRITORIES

SCALE 1:7 500 比例尺
米 100 0 100 200 300 米
METRES


規劃署
PLANNING
DEPARTMENT



參考編號
REFERENCE No.
A/NE-MKT/38

圖 PLAN
A-1

本摘要圖於2024年11月8日擬備，所根據的資料為：
於2017年12月5日核准的分區計劃大綱圖編號S/NE-MKT/4及
於2024年4月9日核准的分區計劃大綱圖編號S/NE-FTA/18
EXTRACT PLAN PREPARED ON 8.11.2024
BASED ON OUTLINE ZONING PLANS No.
S/NE-MKT/4 APPROVED ON 5.12.2017 AND
S/NE-FTA/18 APPROVED ON 9.4.2024

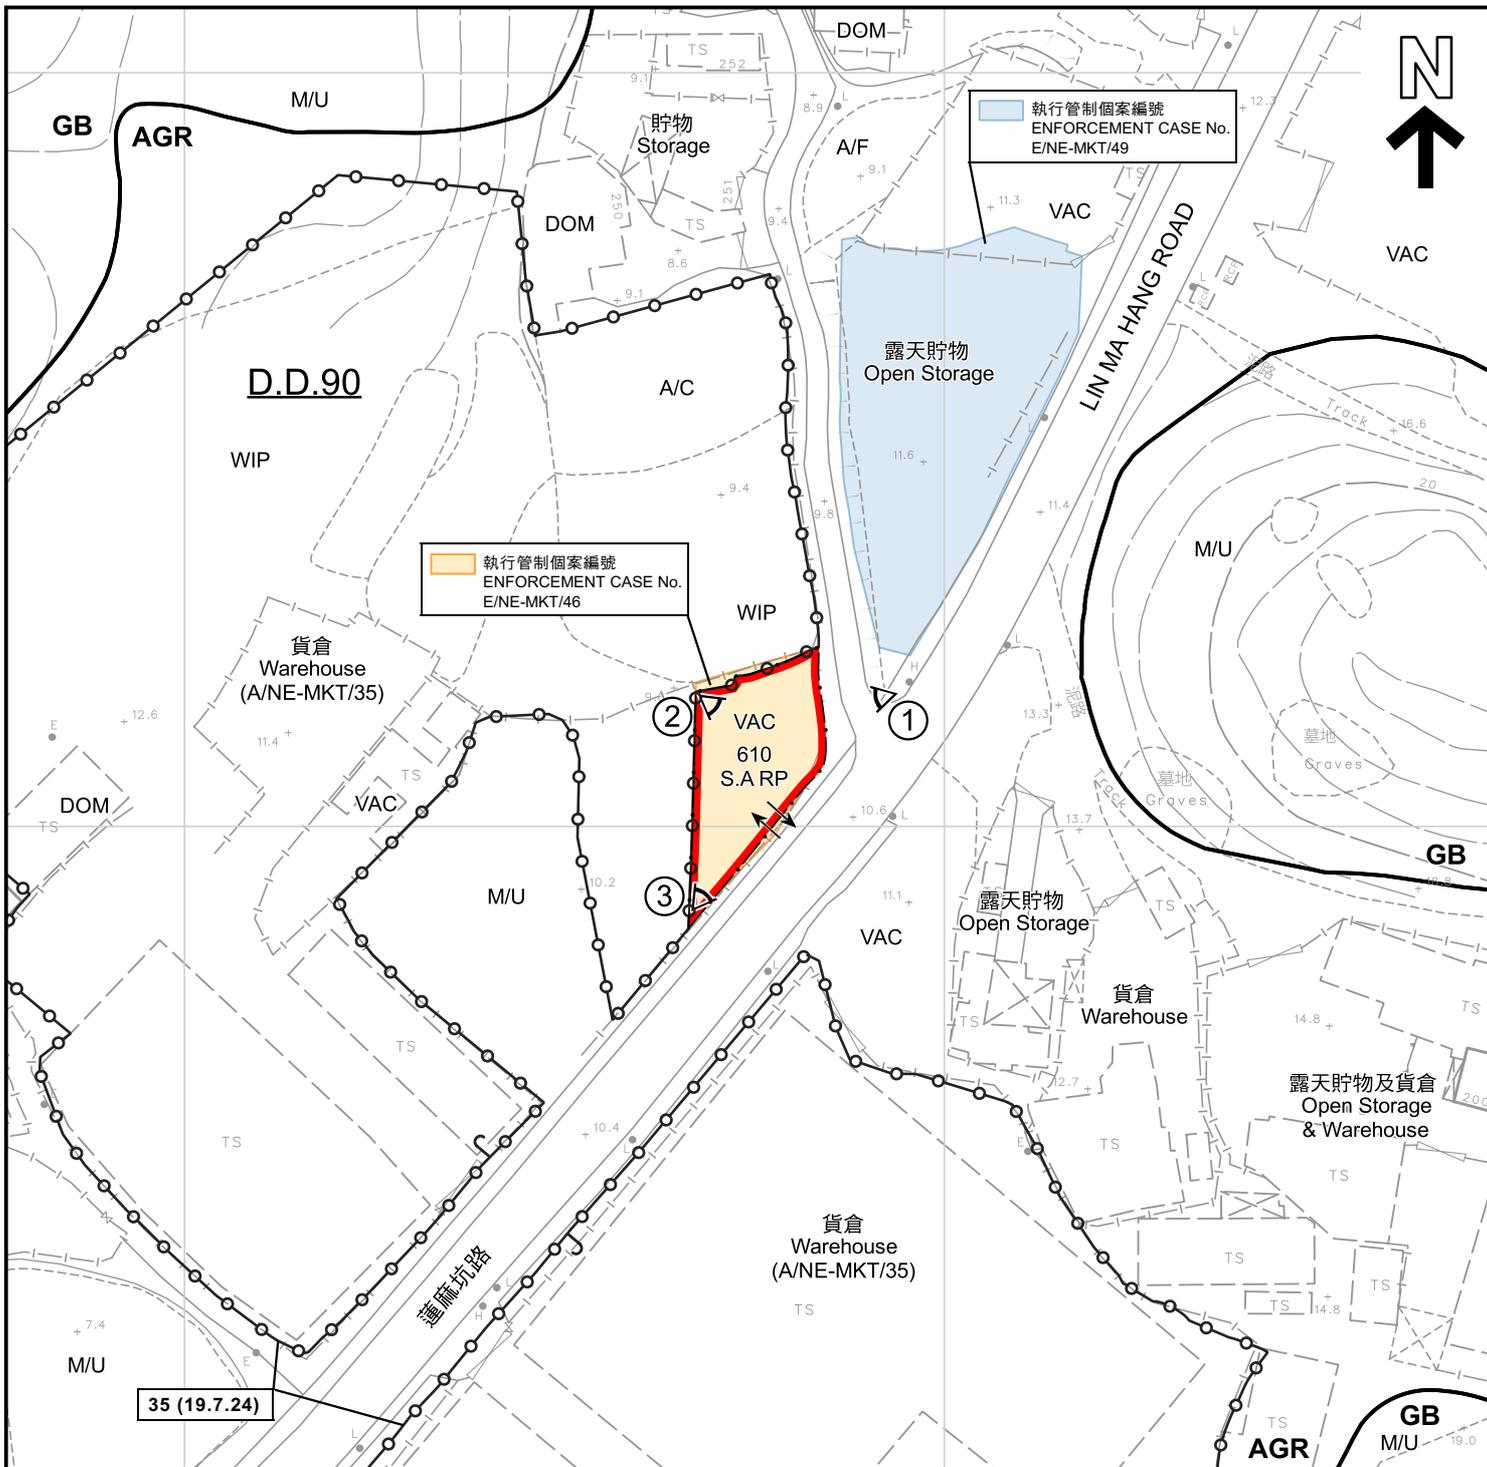

圖例 LEGEND

- 申請地點 (界線只作識別用)
APPLICATION SITE (BOUNDARY FOR IDENTIFICATION PURPOSE ONLY)
- AGR** 農業
AGRICULTURE
- GB** 綠化地帶
GREEN BELT
- 入口/出口
INGRESS / EGRESS
- 1 實地照片的觀景點
VIEWING POINT OF SITE PHOTO

- A/C 常耕農地
CULTIVATED AGRICULTURAL LAND
- A/F 休耕農地
FALLOW AGRICULTURAL LAND
- DOM 住用構築物
DOMESTIC STRUCTURE
- M/U 荒地
UNUSED LAND
- VAC 空置
VACANT
- WIP 施工中
WORKS IN PROGRESS

- 35 (19.7.24) 獲批准的申請
APPROVED APPLICATION
- 35 (19.7.24) 會議日期
DATE OF MEETING
- 35 (19.7.24) 申請編號
APPLICATION NUMBER


註釋 Note :

- (1) 2024年7月30日勘測的土地用途
Land uses shown on this plan are in accordance with the land use survey conducted by the Planning Department on 30.7.2024

平面圖 SITE PLAN

本摘要圖於2024年11月14日擬備，
所根據的資料為測量圖編號
3-NW-17A
EXTRACT PLAN PREPARED ON 14.11.2024
BASED ON SURVEY SHEET No.
3-NW-17A

擬議臨時辦公室 (為期3年)
PROPOSED TEMPORARY OFFICE FOR A PERIOD OF 3 YEARS
LOT 610 S.A RP IN D.D. 90,
LIN MA HANG ROAD, MAN KAM TO, NEW TERRITORIES

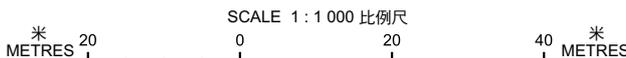

規劃署
PLANNING
DEPARTMENT



參考編號
REFERENCE No.
A/NE-MKT/38

圖 PLAN
A-2



圖例 LEGEND



申請地點 (界線只作識別用)
APPLICATION SITE (BOUNDARY FOR IDENTIFICATION PURPOSE ONLY)

航攝照片 AERIAL PHOTO

本摘要圖於2024年11月8日擬備，
所根據的資料為地政總署
於2023年2月21日拍得的航攝照片
編號E183668C_R
EXTRACT PLAN PREPARED ON 8.11.2024
BASED ON AERIAL PHOTO No. E183668C_R
TAKEN ON 21.2.2023 BY
LANDS DEPARTMENT

擬議臨時辦公室 (為期3年)
PROPOSED TEMPORARY OFFICE FOR A PERIOD OF 3 YEARS
LOT 610 S.A RP IN D.D. 90,
LIN MA HANG ROAD, MAN KAM TO, NEW TERRITORIES

規劃署
PLANNING
DEPARTMENT



參考編號
REFERENCE No.
A/NE-MKT/38

圖 PLAN
A-3



申請地點界線只作識別用
APPLICATION SITE BOUNDARY FOR IDENTIFICATION PURPOSE ONLY

實地照片 SITE PHOTO

本摘要圖於2024年11月14日擬備，
所根據的資料為攝於2024年11月11日
的實地照片
EXTRACT PLAN PREPARED ON 14.11.2024
BASED ON SITE PHOTOS
TAKEN ON 11.11.2024

擬議臨時辦公室（為期3年）
新界文錦渡蓮麻坑路丈量約份第90約地段第610號A分段餘段
PROPOSED TEMPORARY OFFICE FOR A PERIOD OF 3 YEARS
LOT 610 S.A.RP IN D.D. 90,
LIN MA HANG ROAD, MAN KAM TO, NEW TERRITORIES

規 劃 署
PLANNING
DEPARTMENT



參考編號
REFERENCE No.
A/NE-MKT/38

圖 PLAN
A-4