




要覽圖 KEY PLAN  
SCALE 1:50 000 比例尺

深圳市  
SHENZHEN SHI

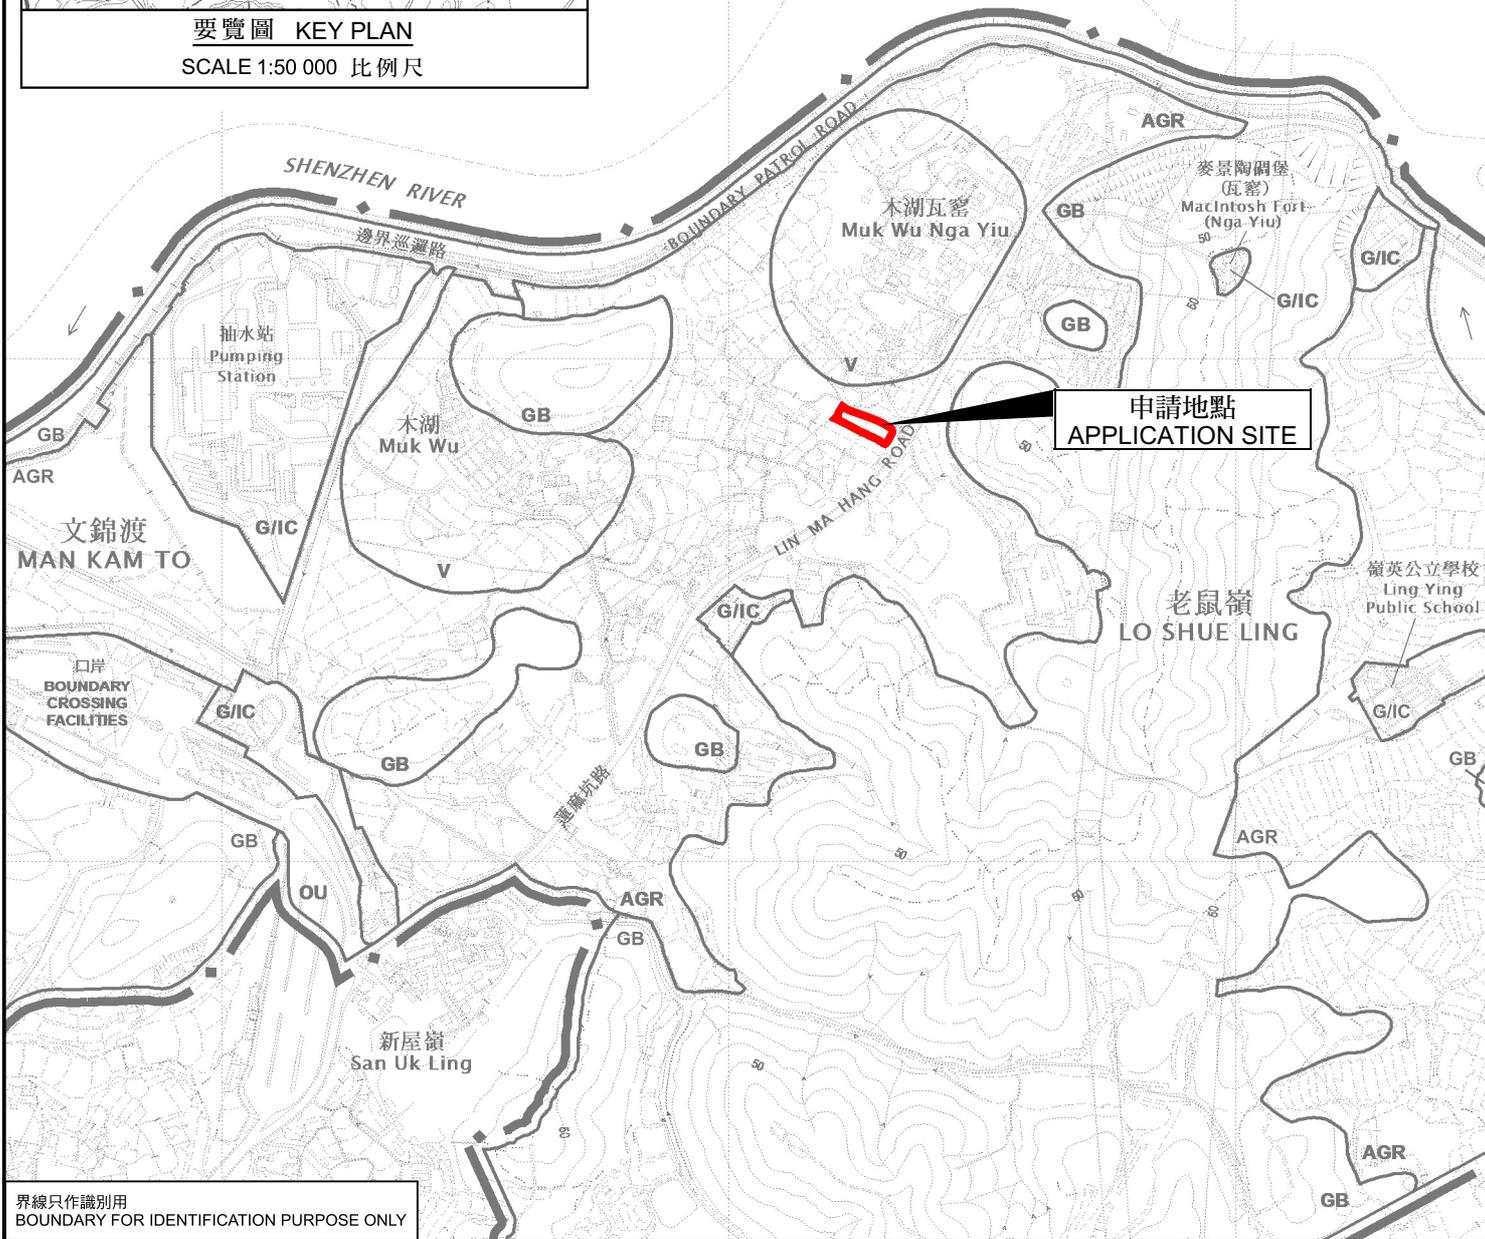

界線只作識別用  
BOUNDARY FOR IDENTIFICATION PURPOSE ONLY

位置圖 LOCATION PLAN

擬議臨時貨倉存放建築材料(為期3年)及相關填土工程  
新界打鼓嶺蓮麻坑路  
丈量約份第90約地段第466號餘段(部分)及第467號餘段  
PROPOSED TEMPORARY WAREHOUSE FOR STORAGE OF CONSTRUCTION  
MATERIALS FOR A PERIOD OF 3 YEARS AND ASSOCIATED FILLING OF LAND  
LOTS 466 RP (PART) AND 467 RP IN D.D. 90  
LIN MA HANG ROAD, TA KWU LING, NEW TERRITORIES

SCALE 1:7 500 比例尺  
米 100 0 100 200 300 米  
METRES

規劃署  
PLANNING  
DEPARTMENT



參考編號  
REFERENCE No.  
A/NE-MKT/39

圖 PLAN  
A-1

本摘要圖於2024年9月20日擬備，  
所根據的資料為於2017年12月5日  
核准的分區計劃大綱圖編號S/NE-MKT/4  
EXTRACT PLAN PREPARED ON 20.9.2024  
BASED ON OUTLINE ZONING PLAN No.  
S/NE-MKT/4 APPROVED ON 5.12.2017