





SCALE 1:50 000 比例尺

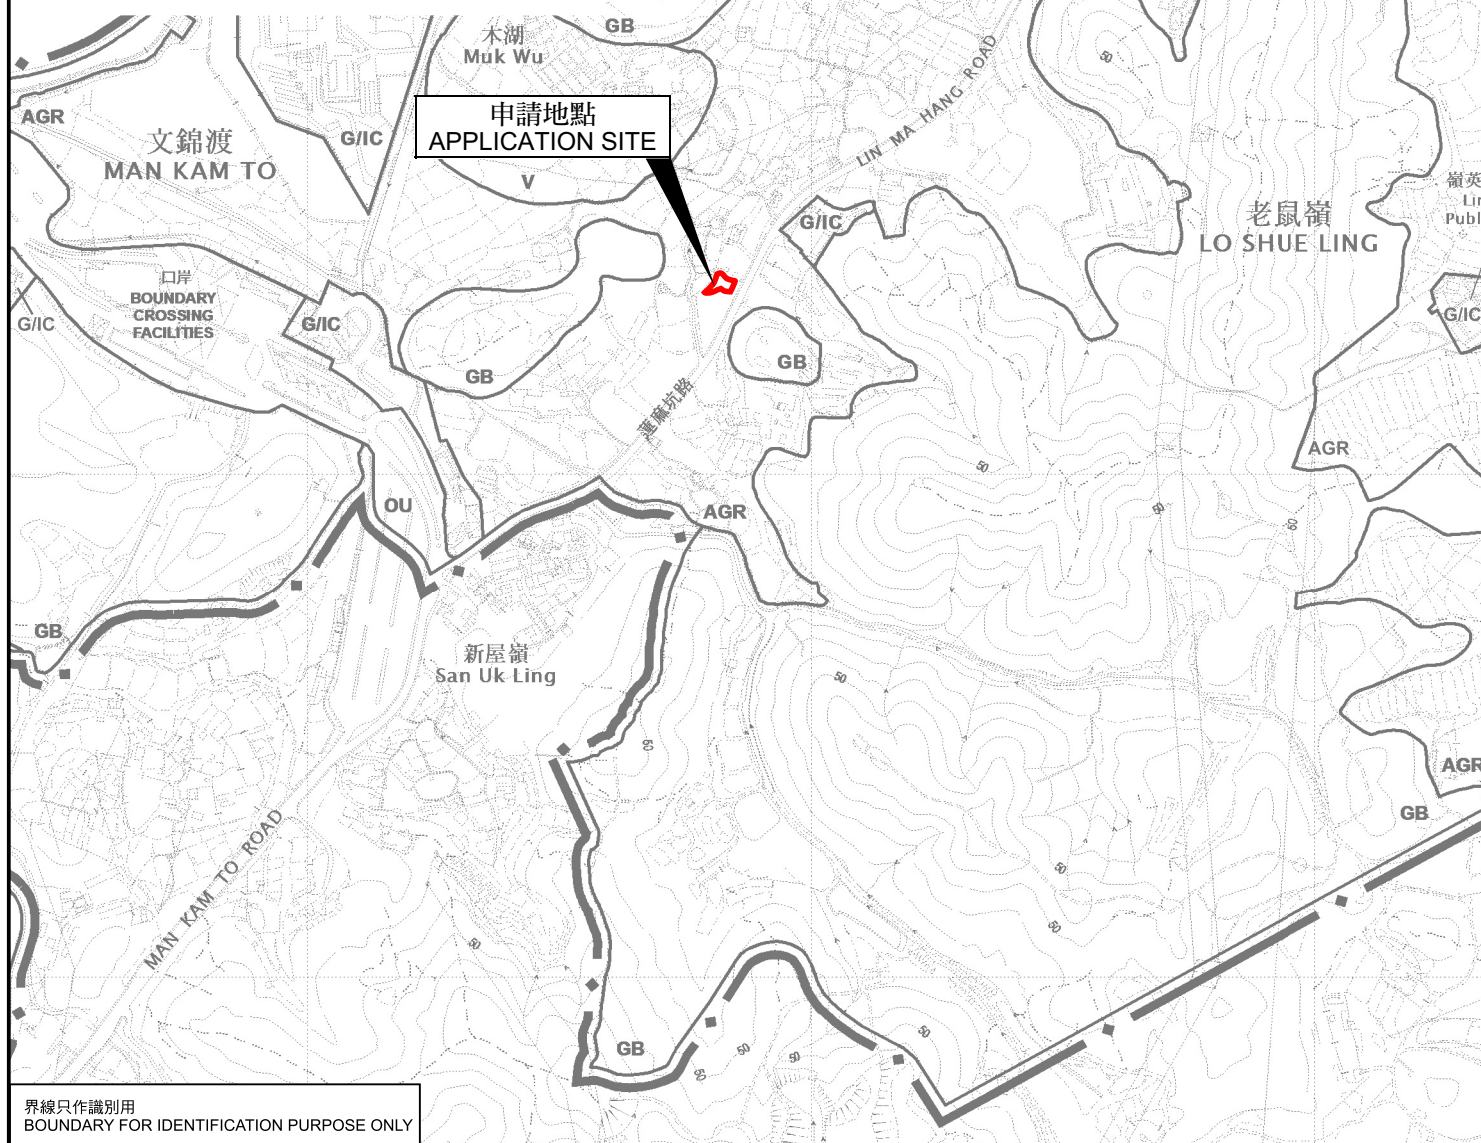

界線只作識別用
BOUNDARY FOR IDENTIFICATION PURPOSE ONLY

擬議臨時貨倉存放建築材料及傢俱(為期3年)及相關填土工程
新界打鼓嶺蓮麻坑路丈量約份第90約地段第589號及第590號餘段
PROPOSED TEMPORARY WAREHOUSE
FOR STORAGE OF CONSTRUCTION MATERIALS AND FURNITURE
FOR A PERIOD OF 3 YEARS
AND ASSOCIATED FILLING OF LAND
LOTS 589 AND 590 RP IN D.D. 90,
LIN MA HANG ROAD, TA KWU LIN, NEW TERRITORIES

SCALE 1 : 7 500 比例尺

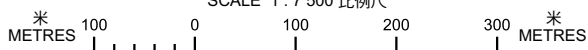

A/NE-MKT/40

A-1

本摘要圖於2024年9月23日擬備，
所根據的資料為於2017年12月5日
核准的分區計劃大綱圖編號S/NE-MKT/4
EXTRACT PLAN PREPARED ON 23.9.2024
BASED ON OUTLINE ZONING PLAN No.
S/NE-MKT/4 APPROVED ON 5.12.2017