


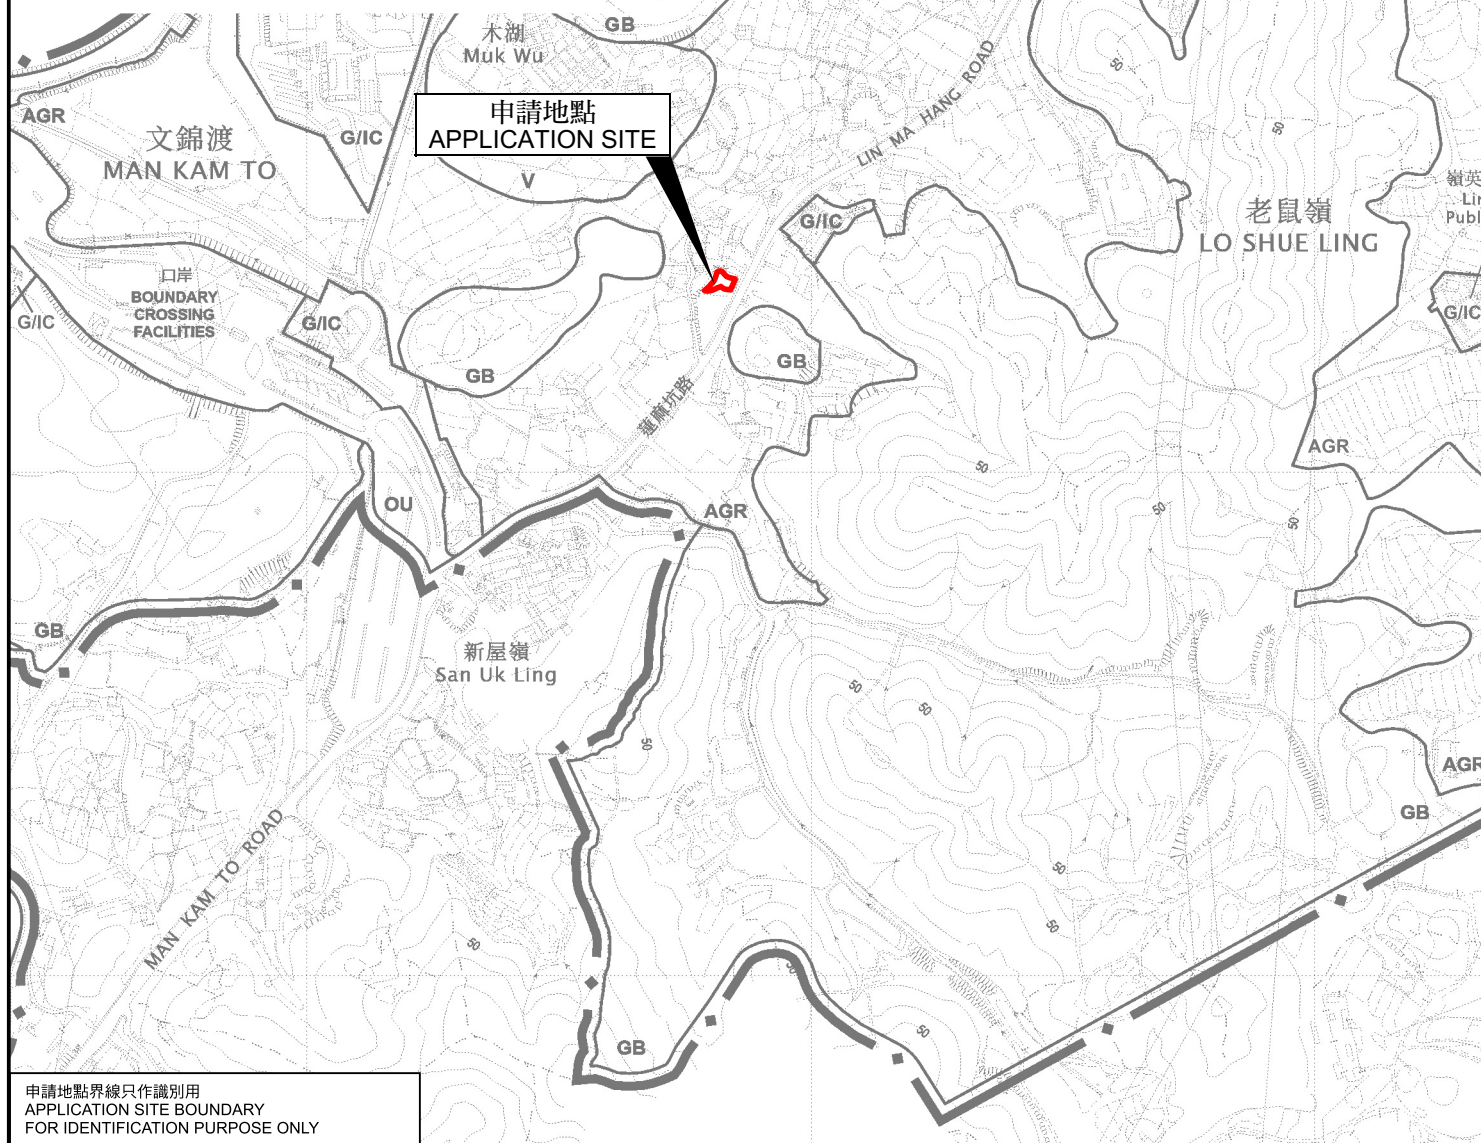

SCALE 1:50 000 比例尺



擬議臨時貨倉存放建築材料及傢俱(為期3年)及相關填土工程
新界打鼓嶺蓮坑路丈量約份第90約地段第589號及第590號餘段
PROPOSED TEMPORARY WAREHOUSE
FOR STORAGE OF CONSTRUCTION MATERIALS AND FURNITURE
FOR A PERIOD OF 3 YEARS
AND ASSOCIATED FILLING OF LAND
LOTS 589 AND 590 RP IN D.D. 90,
LIN MA HANG ROAD, TA KWU LING, NEW TERRITORIES
SCALE 1 : 7 500 比例尺

SCALE 1 : 500 比例尺

米 100 0 100 200 300 米
METRES METRES



A/NE-MKT/40

A-1

本摘要圖於2024年12月13日擬備，
所根據的資料為於2024年12月13日
展示的分區計劃大綱圖編號S/NE-MKT/5
EXTRACT PLAN PREPARED ON 13.12.2024
BASED ON OUTLINE ZONING PLAN No.
S/NE-MKT/5 EXHIBITED ON 13.12.2024