


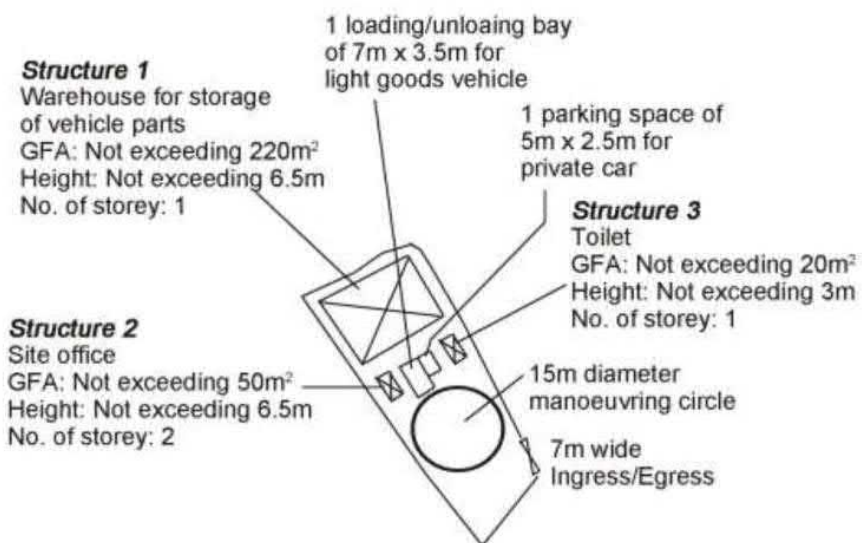


Project 項目名稱: Proposed Temporary Warehouse for Storage of Vehicle Parts for a Period of 3 Years at Lot 758 RP (Part) in D.D.82, Ping Che Road, Ta Kwu Ling, N.T.	Drawing Title 圖目: Proposed Layout Plan	Remarks 備註:
	Drawing No. 圖號: Figure 2	

Scale 比例: ~~1:1000~~

參考編號 REFERENCE No.	A/NE-MKT/43	繪圖 DRAWING A-1
-----------------------	-------------	----------------

(來源:申請人於2025年2月13日呈交的規劃申請表內的繪圖)
(SOURCE: DRAWING IN THE APPLICANT'S SUBMITTED APPLICATION FORM ON 13.2.2025)

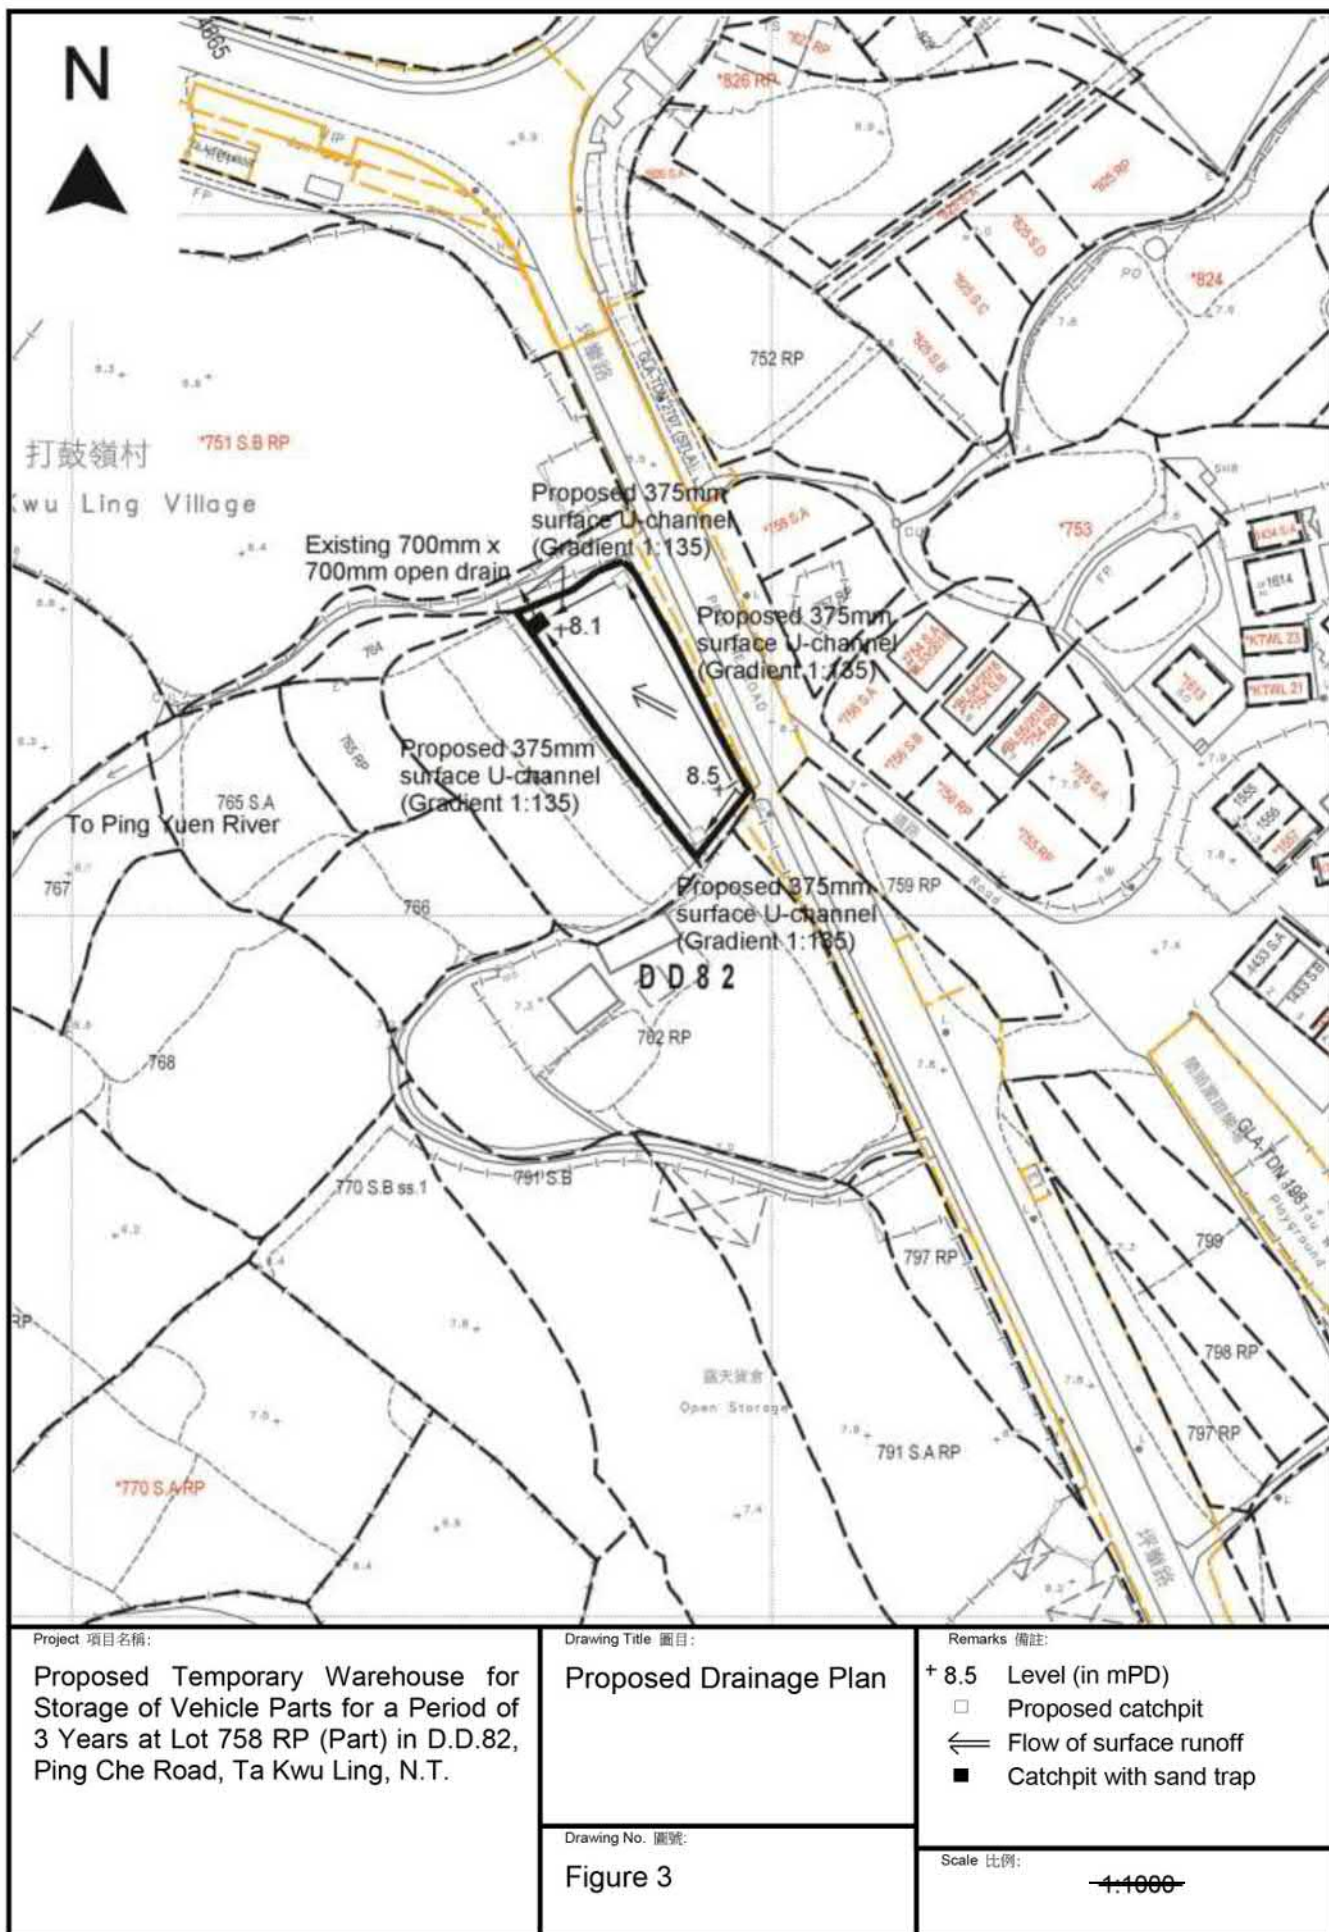

參考編號


REFERENCE No.

A/NE-MKT/43

繪圖 DRAWING A-2

(來源:申請人於2025年2月13日呈交的規劃申請表內的繪圖)

(SOURCE: DRAWING IN THE APPLICANT'S SUBMITTED APPLICATION FORM ON 13.2.2025)

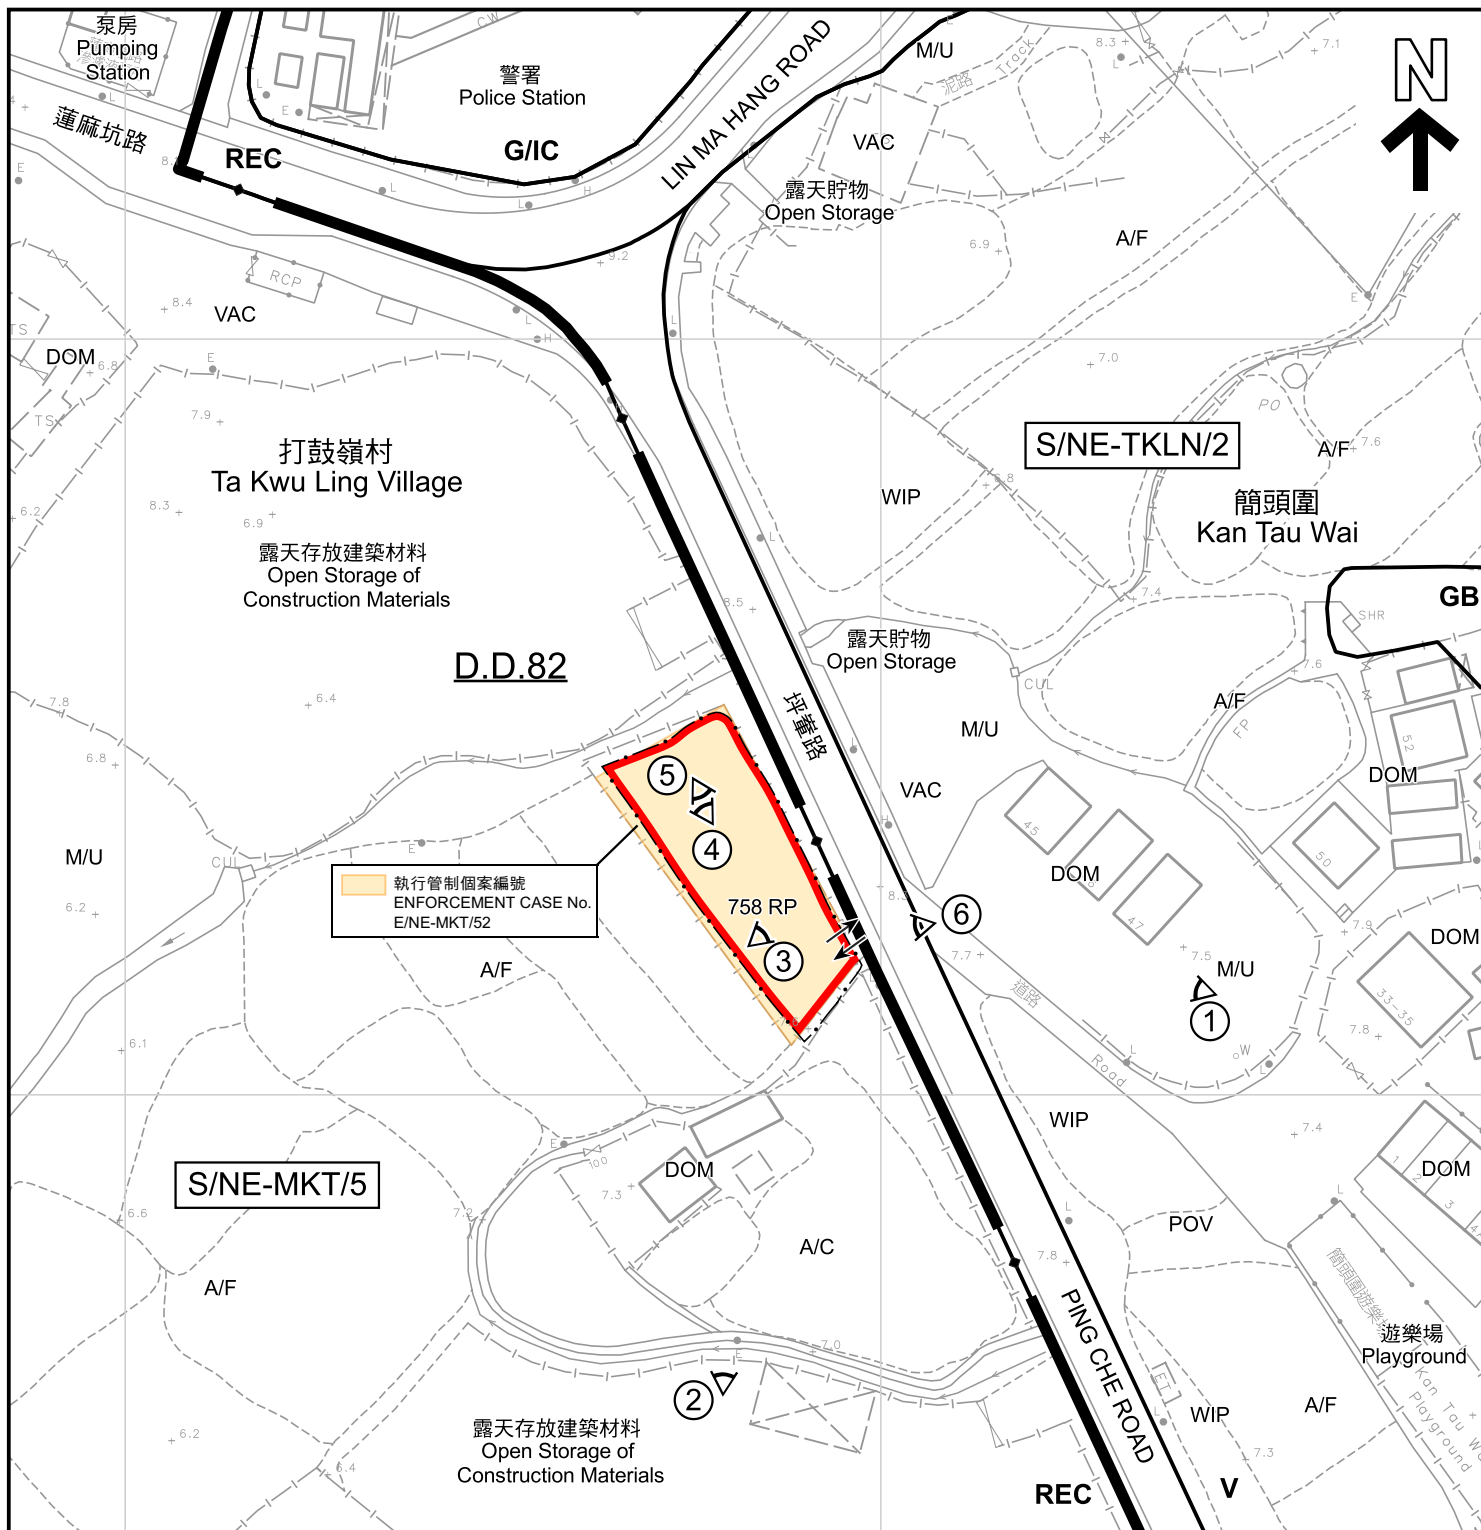

圖例 LEGEND

- 申請地點（界線只作識別用）
APPLICATION SITE (BOUNDARY FOR IDENTIFICATION PURPOSE ONLY)
- V 鄉村式發展
VILLAGE TYPE DEVELOPMENT
- G/IC 政府、機構或社區
GOVERNMENT, INSTITUTION OR COMMUNITY
- REC 康樂
RECREATION
- GB 綠化地帶
GREEN BELT

- A/C 常耕農地
ACTIVE AGRICULTURAL LAND
- A/F 休耕農地
FALLOW AGRICULTURAL LAND
- DOM 住用構築物
DOMESTIC STRUCTURES
- M/U 荒地
UNUSED LAND
- POV 停泊汽車
PARKING OF VEHICLES
- 入口/出口
INGRESS / EGRESS

- VAC 空置
VACANT
- WIP 施工中
WORKS IN PROGRESS
- ① 實地照片的觀景點
VIEWING POINT OF SITE PHOTO

註釋 Note :

- (1) 2025年2月21日勘測的土地用途
Land uses shown on this plan are in accordance with the land use survey conducted by the Planning Department on 21.2.2025

平面圖 SITE PLAN

本摘要圖於2025年4月1日擬備，
所根據的資料為測量圖編號
3-NW-13C及18A
EXTRACT PLAN PREPARED ON 1.4.2025
BASED ON SURVEY SHEETS No.
3-NW-13C & 18A

擬議臨時貨倉存放汽車零件（為期3年）
新界打鼓嶺丈量約份第82約地段第758號餘段（部分）
PROPOSED TEMPORARY WAREHOUSE
FOR STORAGE OF VEHICLE PARTS FOR A PERIOD OF 3 YEARS
LOT 758 RP (PART) IN D.D. 82, TA KWU LING, NEW TERRITORIES

SCALE 1:1 000 比例尺
0 20 40
米 METRES

規劃署
PLANNING
DEPARTMENT



參考編號
REFERENCE No.
A/NE-MKT/43

圖 PLAN
A-2



圖 例 LEGEND

 申請地點（界線只作識別用）
APPLICATION SITE (BOUNDARY FOR IDENTIFICATION PURPOSE ONLY)

本摘要圖於2025年3月10日擬備，
所根據的資料為地政總署
於2023年11月17日拍得的航攝照片
E210403C_RM
EXTRACT PLAN PREPARED ON 10.3.2025
BASED ON AERIAL PHOTO No.
E210403C_RM
TAKEN ON 17.11.2023 BY
LANDS DEPARTMENT

航攝照片 AERIAL PHOTO

擬議臨時貨倉存放汽車零件（為期3年）
新界打鼓嶺丈量約份第82約地段第758號餘段（部分）
PROPOSED TEMPORARY WAREHOUSE
FOR STORAGE OF VEHICLE PARTS FOR A PERIOD OF 3 YEARS
LOT 758 RP (PART) IN D.D. 82, TA KWU LING, NEW TERRITORIES

規 劃 署
PLANNING
DEPARTMENT



參考編號
REFERENCE No.
A/NE-MKT/43

圖 PLAN
A-3



申請地點界線只作識別用
APPLICATION SITE BOUNDARY FOR IDENTIFICATION PURPOSE ONLY

實地照片 SITE PHOTO

本摘要圖於2025年3月10日擬備，
所根據的資料為攝於2025年2月24日
的實地照片
EXTRACT PLAN PREPARED ON 10.3.2025
BASED ON SITE PHOTOS
TAKEN ON 24.2.2025

擬議臨時貨倉存放汽車零件（為期3年）
新界打鼓嶺丈量約份第82約地段第758號餘段（部分）
PROPOSED TEMPORARY WAREHOUSE
FOR STORAGE OF VEHICLE PARTS FOR A PERIOD OF 3 YEARS
LOT 758 RP (PART) IN D.D. 82, TA KWU LING, NEW TERRITORIES

規劃署
PLANNING
DEPARTMENT



參考編號
REFERENCE No.
A/NE-MKT/43

圖 PLAN
A-4a



申請地點界線只作識別用
APPLICATION SITE BOUNDARY FOR IDENTIFICATION PURPOSE ONLY

實地照片 SITE PHOTO

本摘要圖於2025年4月1日擬備，
所根據的資料為攝於2025年4月1日
的實地照片
EXTRACT PLAN PREPARED ON 1.4.2025
BASED ON SITE PHOTOS
TAKEN ON 1.4.2025

擬議臨時貨倉存放汽車零件（為期3年）
新界打鼓嶺丈量約份第82約地段第758號餘段（部分）
PROPOSED TEMPORARY WAREHOUSE
FOR STORAGE OF VEHICLE PARTS FOR A PERIOD OF 3 YEARS
LOT 758 RP (PART) IN D.D. 82, TA KWU LING, NEW TERRITORIES

規劃署
PLANNING
DEPARTMENT



參考編號
REFERENCE No.
A/NE-MKT/43

圖 PLAN
A-4b