


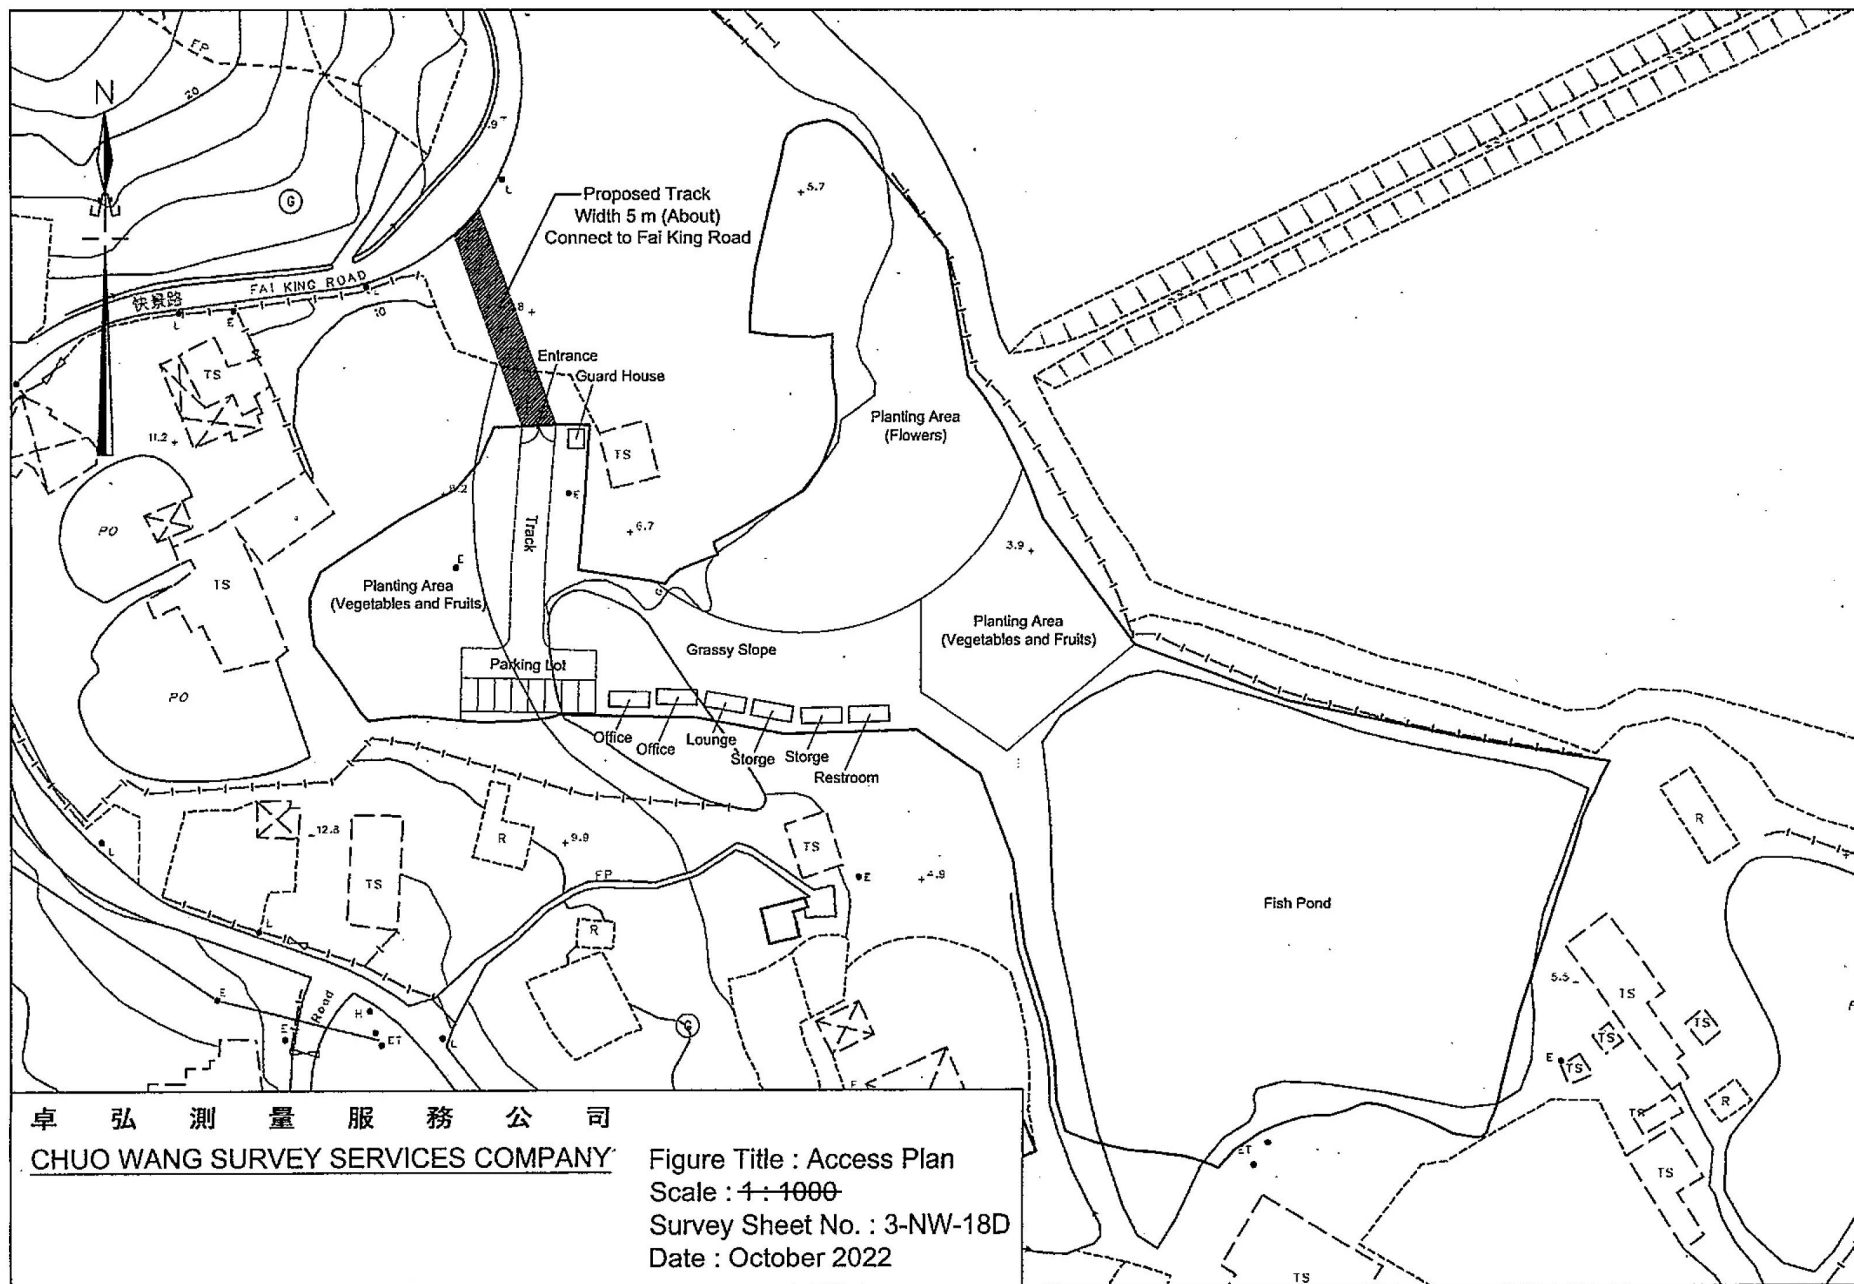


參考編號
 REFERENCE No.

A/NE-MTL/10

繪圖 DRAWING A-1

(來源 : 附件 I)
 (Source : Appendix I)

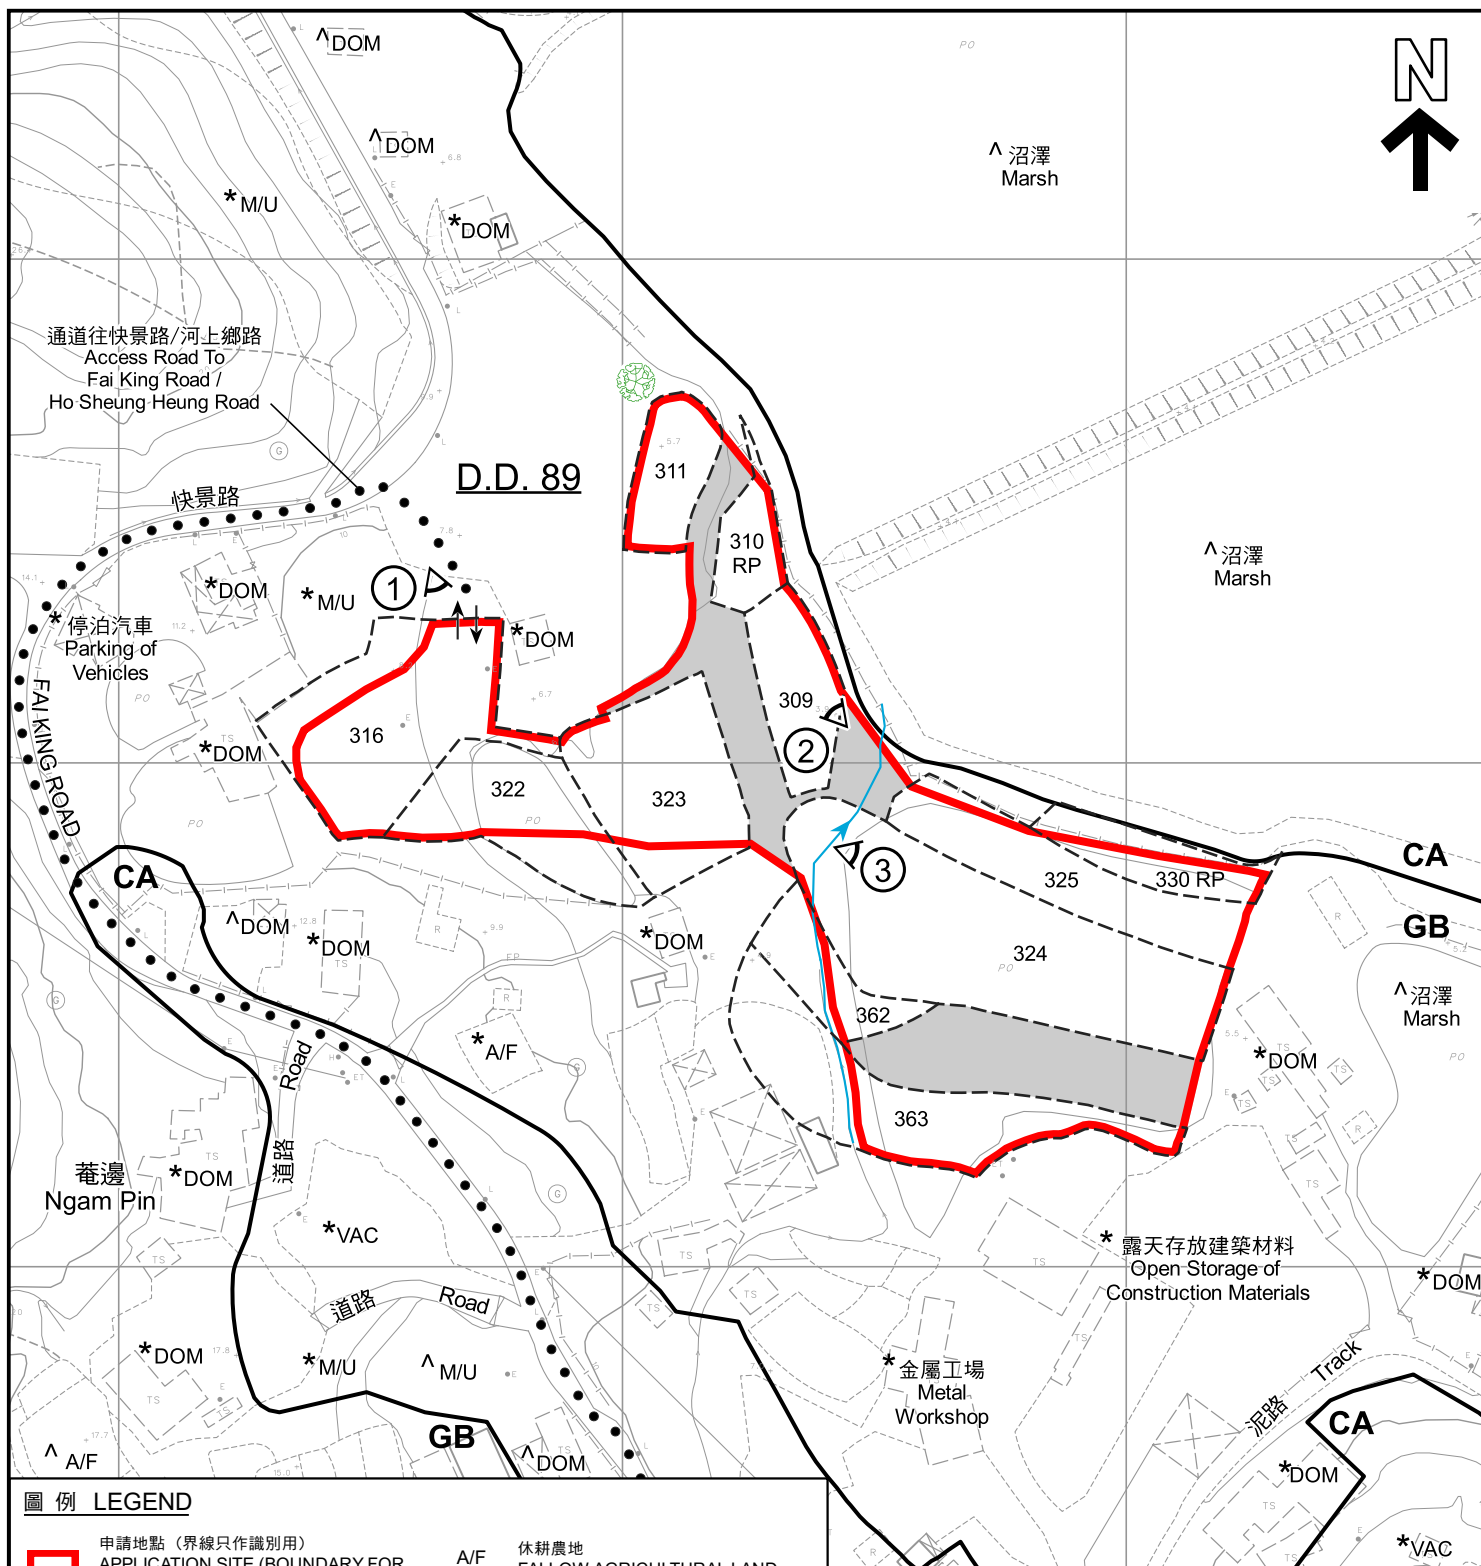

圖例 LEGEND

- | | | | |
|----|---|-----|----------------------------------|
| | 申請地點 (界線只作識別用)
APPLICATION SITE (BOUNDARY FOR IDENTIFICATION PURPOSE ONLY) | A/F | 休耕農地
FALLOW AGRICULTURAL LAND |
| | 政府土地
GOVERNMENT LAND | DOM | 住用構築物
DOMESTIC STRUCTURE |
| CA | 自然保育區
CONSERVATION AREA | M/U | 荒地
UNUSED LAND |
| GB | 綠化地帶
GREEN BELT | VAC | 空置
VACANT |
| ① | 實地照片的觀景點
VIEWING POINT OF SITE PHOTO | | 現有河道
EXISTING STREAM COURSE |
| | 入口/出口
INGRESS / EGRESS | | 土沉香
AQUILARIA SINENSIS |

註釋 Notes :

- (1) 2022年7月12日勘測的土地用途
Land uses shown on this plan are in accordance with the land use survey conducted by the Planning Department on 12.7.2022
- (2) * 土地用途跟2010年7月31日勘測的土地用途一致
Indicates that the use is the same as that revealed by the land use survey conducted by the Planning Department on 31.7.2010
- (3) ^ 土地用途跟2010年7月31日勘測的土地用途有別
Indicates that the use is different from that revealed by the land use survey conducted by the Planning Department on 31.7.2010

平面圖 SITE PLAN

擬議臨時康體文娛場所(休閒農莊)(為期3年)
新界羅湖丈量約份第89約地段第309號、第310號餘段(部分)、第311號、第316號(部分)、第322號(部分)、第323號(部分)、第324號、第325號(部分)、第330號餘段(部分)、第362號(部分)、第363號(部分)和毗連政府土地
PROPOSED TEMPORARY PLACE FOR RECREATIONAL, SPORTS OR CULTURE (HOBBY FARM) FOR A PERIOD OF 3 YEARS
LOTS 309, 310 RP (PART), 311, 316 (PART), 322 (PART), 323 (PART), 324, 325 (PART), 330 RP (PART), 362 (PART), 363 (PART) IN D.D. 89 AND ADJOINING GOVERNMENT LAND, LO WU, N.T.

SCALE 1 : 1 500 比例尺

米 25 0 25 50 米
METRES


規劃署
PLANNING
DEPARTMENT



參考編號
REFERENCE No.
A/NE-MTL/10

圖 PLAN
A-2

本摘要圖於2023年2月17日擬備，
所根據的資料為測量圖編號
2-NE-25B及25D
EXTRACT PLAN PREPARED ON 17.2.2023
BASED ON SURVEY SHEETS No.
2-NE-25B & 25D

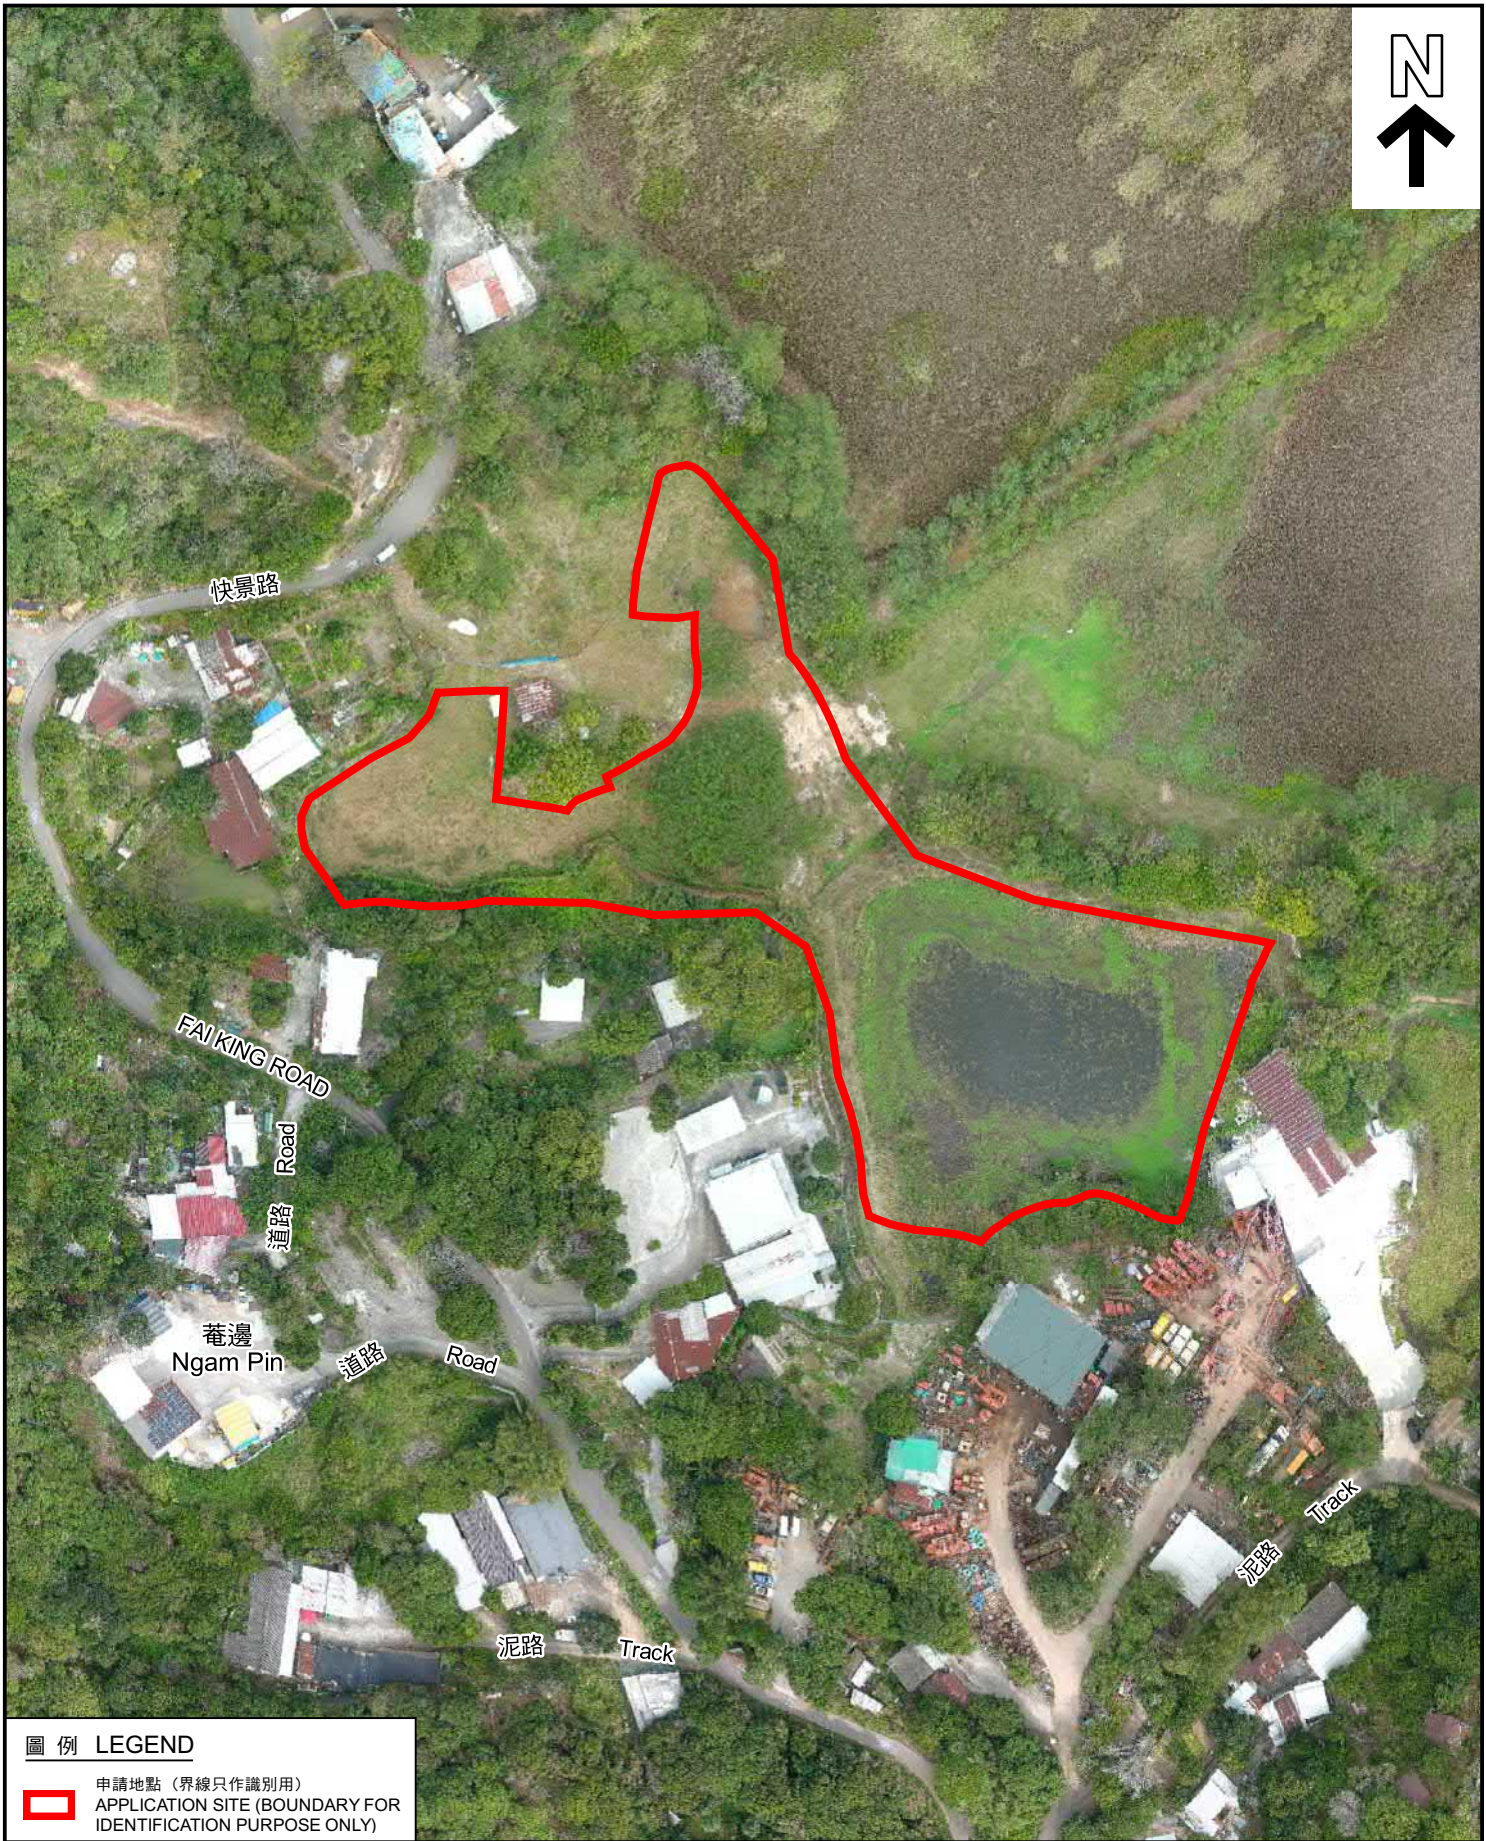

 申請地點（界線只作識別用）
APPLICATION SITE (BOUNDARY FOR IDENTIFICATION PURPOSE ONLY)

無人機照片
UNMANNED AERIAL VEHICLE PHOTOS

規劃署
PLANNING
DEPARTMENT



PLAN
A-3



攝於2023年2月13日的實地照片
SITE PHOTO TAKEN ON 13.2.2023



攝於2023年2月6日的實地照片
SITE PHOTO TAKEN ON 6.2.2023



攝於2023年2月6日的實地照片
SITE PHOTO TAKEN ON 6.2.2023

申請地點界線只作識別用
APPLICATION SITE BOUNDARY FOR IDENTIFICATION PURPOSE ONLY

實地照片 SITE PHOTOS

本圖於2023年2月17日擬備，
所根據的資料為攝於2023年2月6日及13日
的實地照片
PLAN PREPARED ON 17.2.2023
BASED ON SITE PHOTOS TAKEN ON
6 & 13.2.2023

擬議臨時康體文娛場所(休閒農莊)(為期3年)
新界羅湖丈量約份第89約地段第309號、第310號餘段(部分)、第311號、第316號(部分)、
第322號(部分)、第323號(部分)、第324號、第325號(部分)、第330號餘段(部分)、
第362號(部分)、第363號(部分)和毗連政府土地
PROPOSED TEMPORARY PLACE FOR RECREATIONAL, SPORTS OR
CULTURE (HOBBY FARM) FOR A PERIOD OF 3 YEARS
LOTS 309, 310 RP (PART), 311, 316 (PART), 322 (PART), 323 (PART), 324, 325 (PART),
330 RP (PART), 362 (PART), 363 (PART) IN D.D. 89
AND ADJOINING GOVERNMENT LAND, LO WU, N.T.

規劃署
PLANNING
DEPARTMENT



參考編號
REFERENCE No.
A/NE-MTL/10

圖 PLAN
A-4