




要覽圖 KEY PLAN

SCALE 1:50,000 比例尺

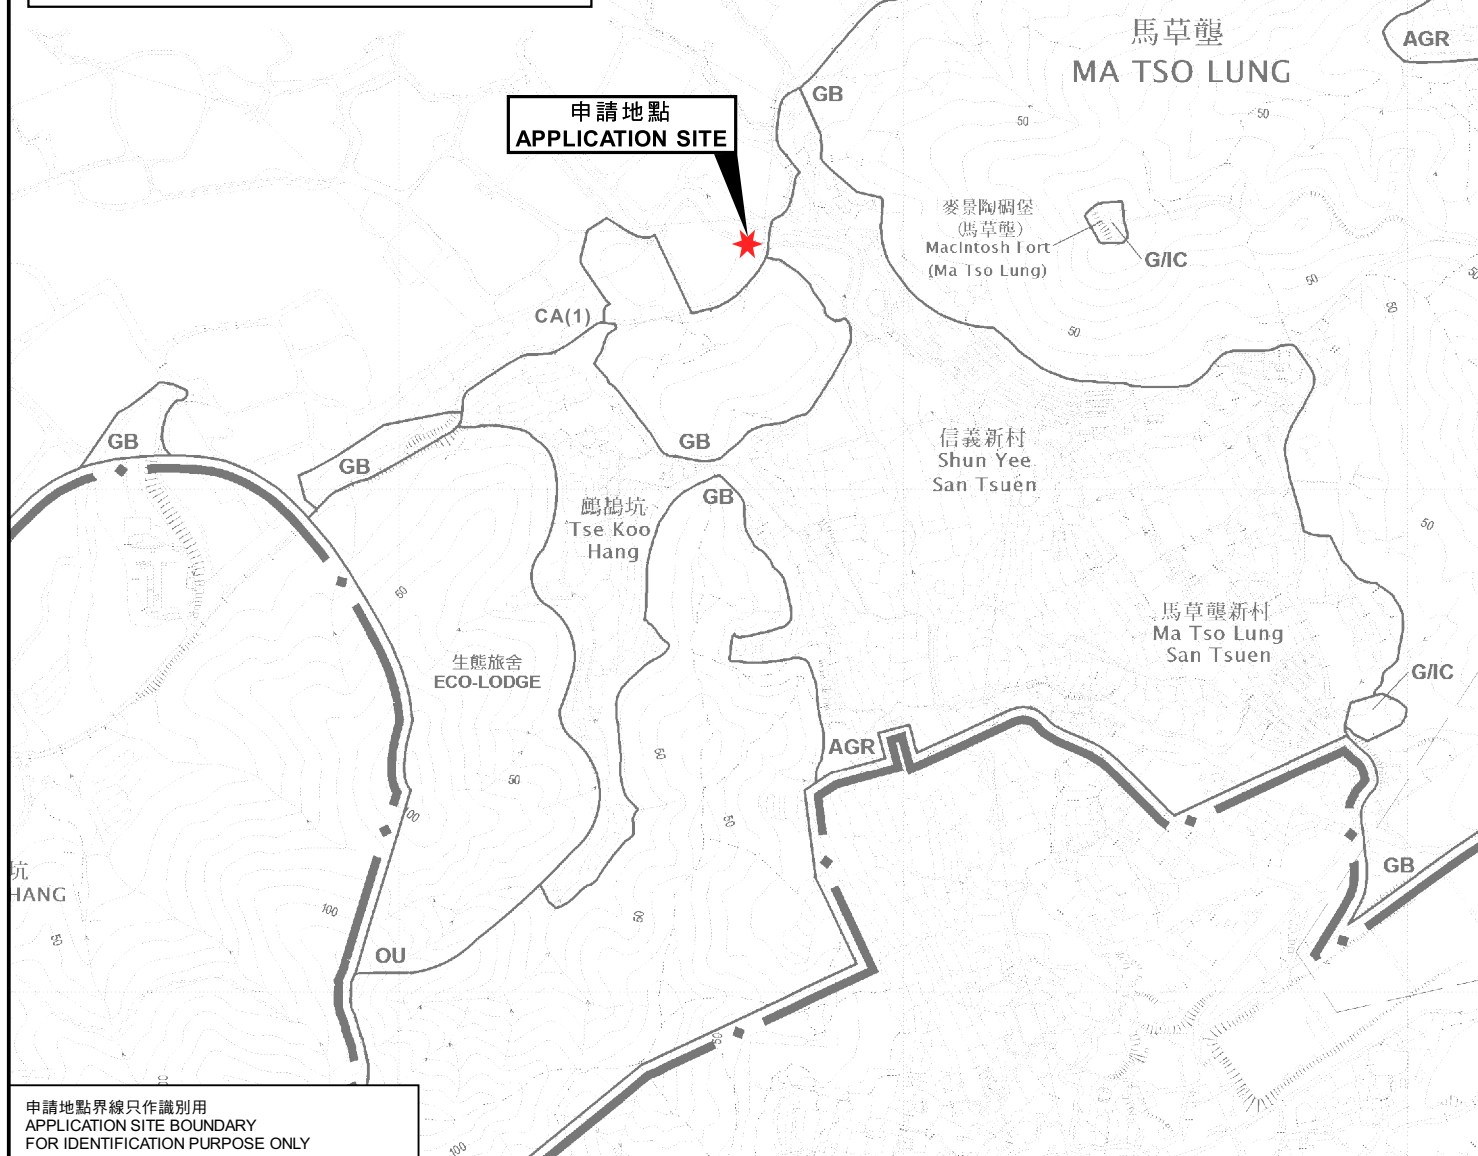

申請地點界線只作識別用
APPLICATION SITE BOUNDARY
FOR IDENTIFICATION PURPOSE ONLY

位置圖 LOCATION PLAN

擬議公用事業設施裝置(地底電纜)及進行相關的挖土工程
新界馬草壟第96約的政府土地

PROPOSED PUBLIC UTILITY INSTALLATION (UNDERGROUND CABLE)
AND ASSOCIATED EXCAVATION OF LAND
GOVERNMENT LAND IN D.D. 96, MA TSO LUNG, N.T.

SCALE 1:7 500 比例尺

米 100 0 100 200 300 米
METRES

規劃署
PLANNING
DEPARTMENT



參考編號
REFERENCE No.
A/NE-MTL/6

圖 PLAN
A-1