


Site Layout Plan (2)

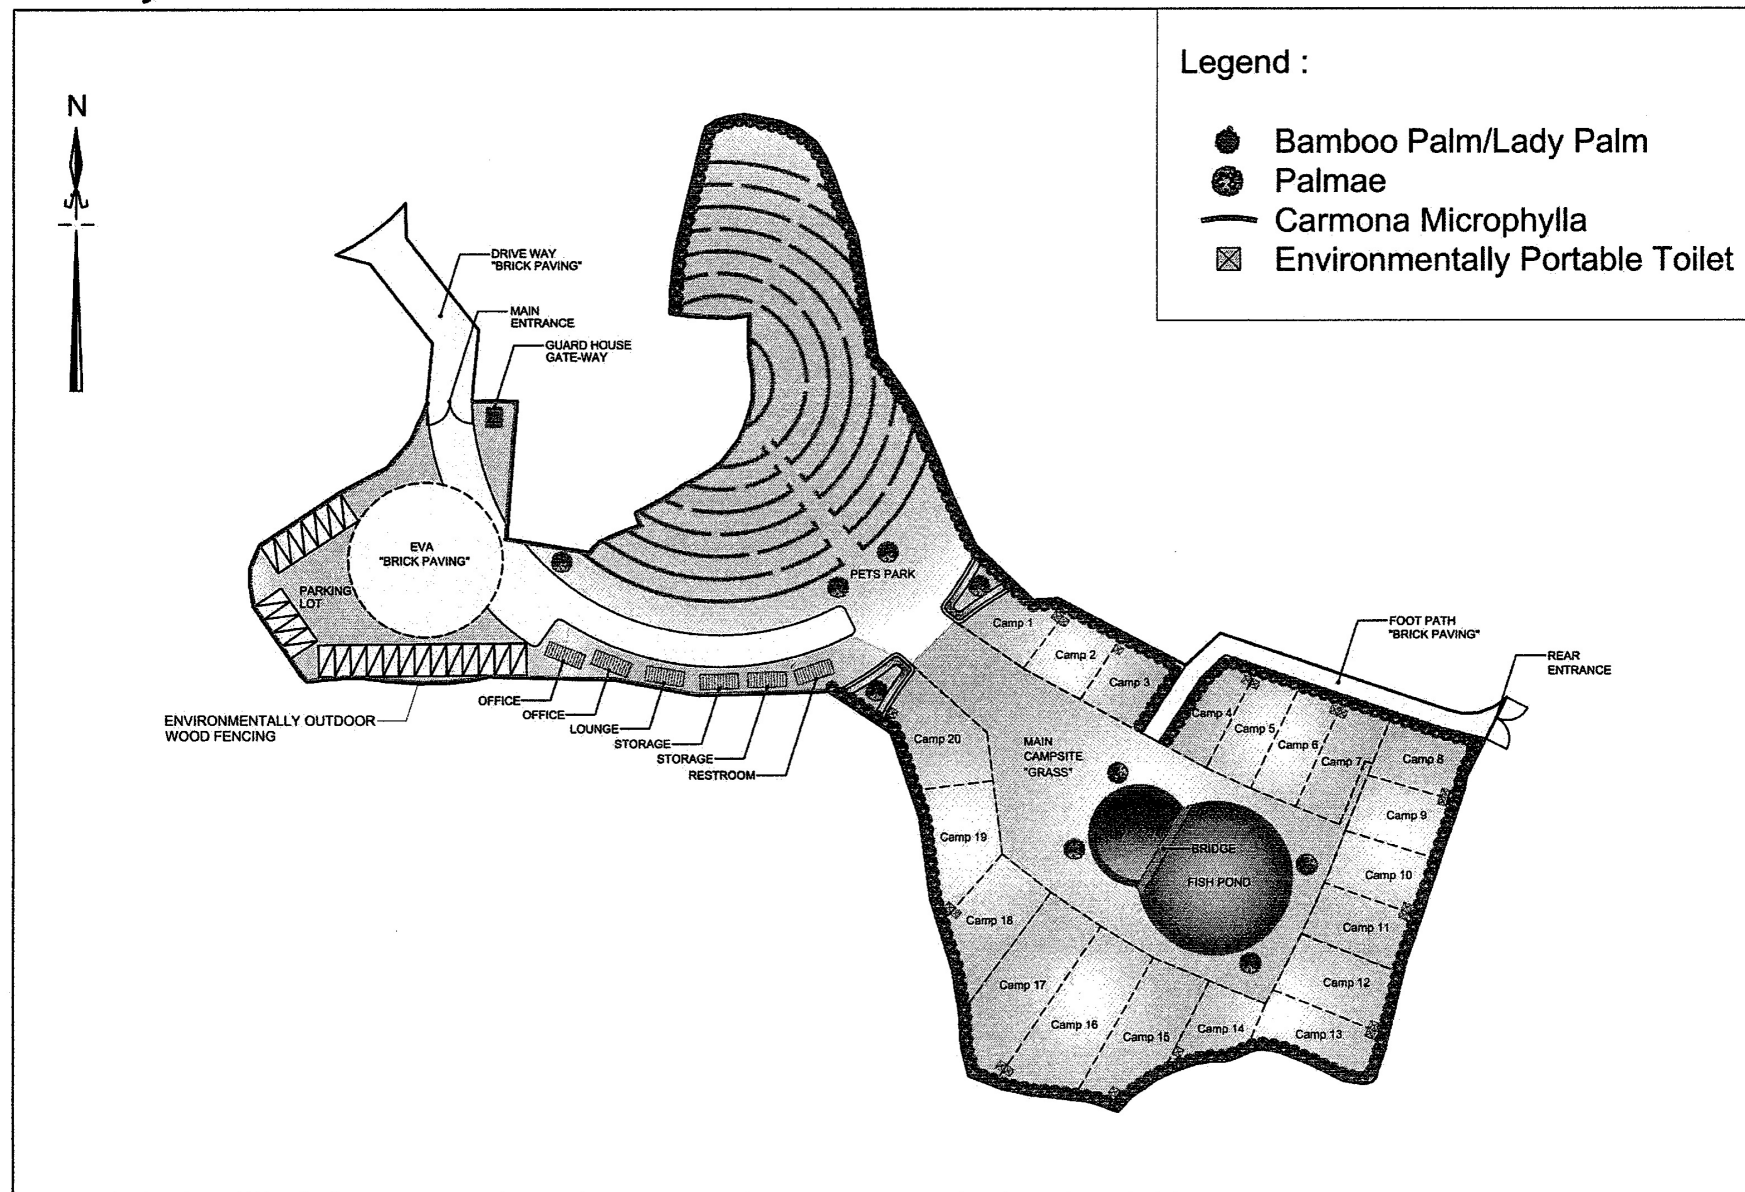


參考編號
REFERENCE No.

A/NE-MTL/8

繪圖 DRAWING A-1

(來源 : 附件 I)
(Source : Appendix I)

Landscape Plan

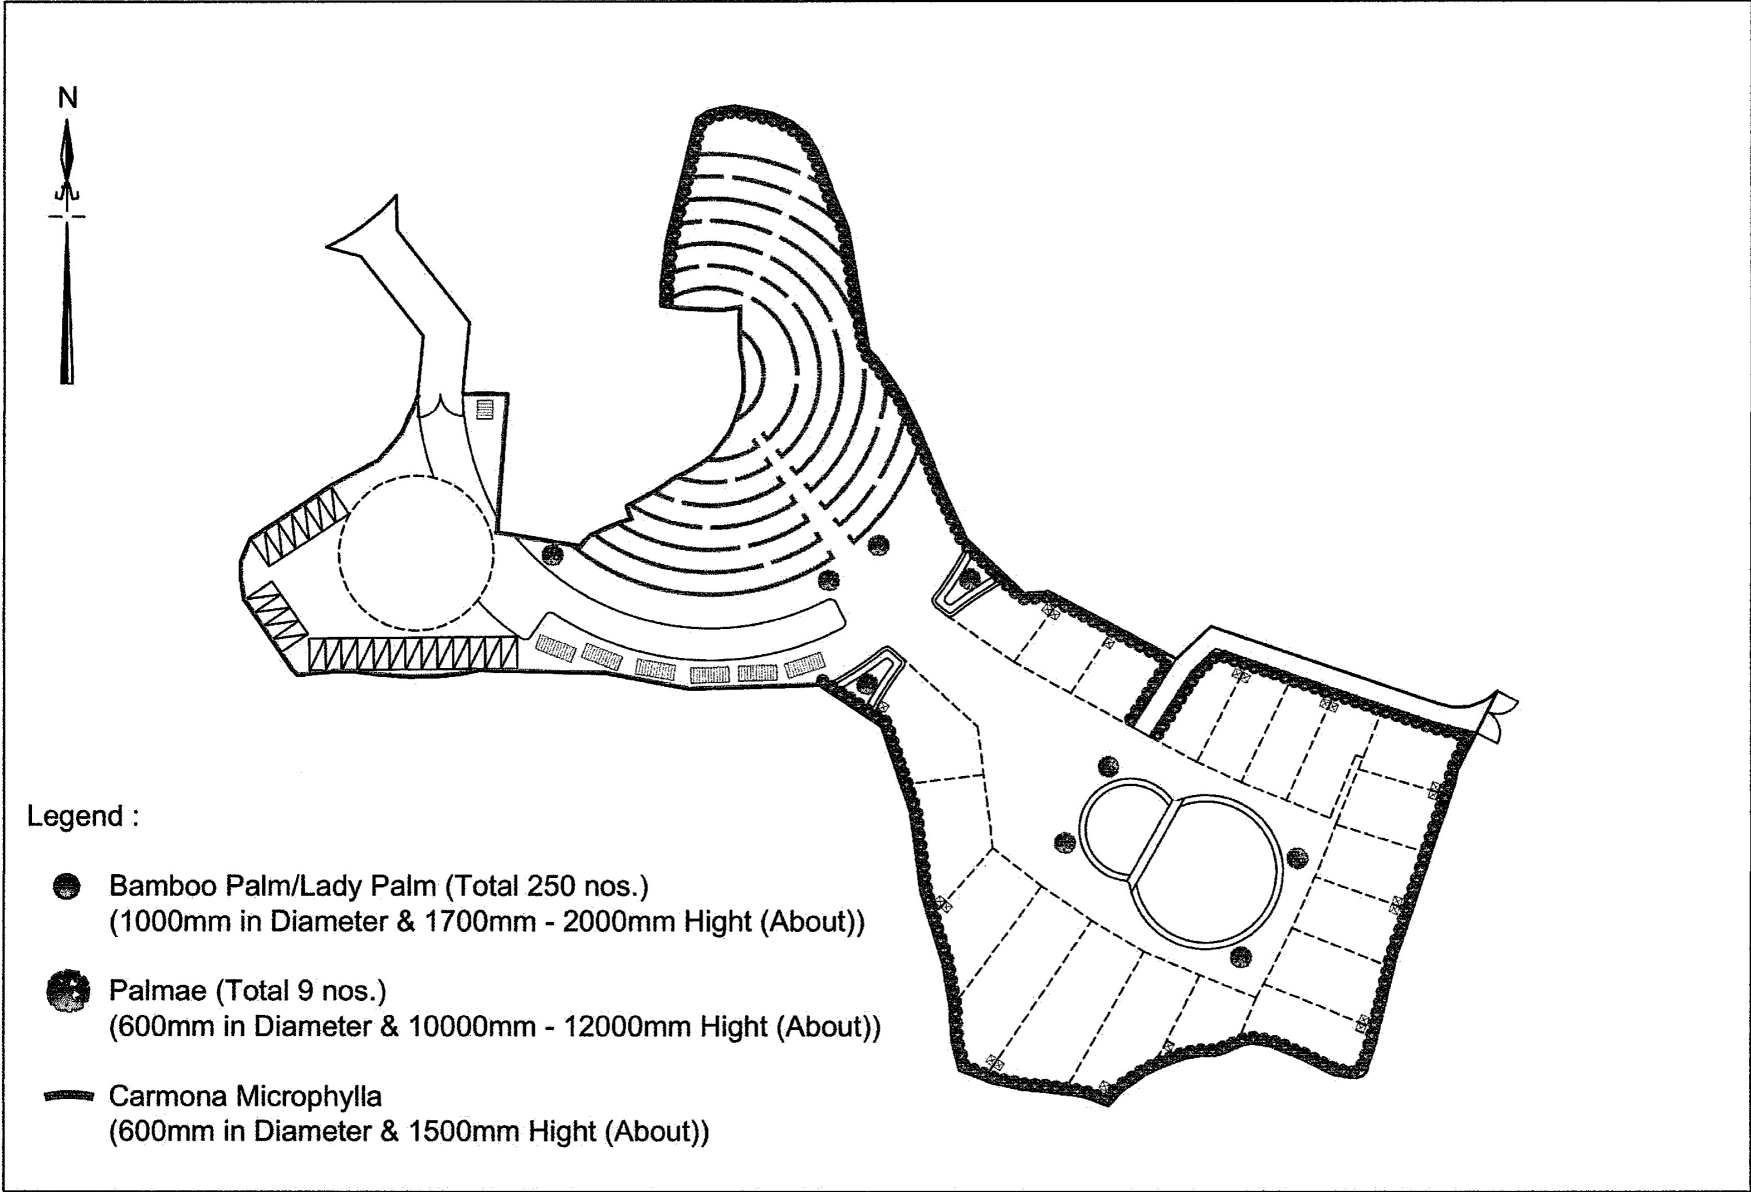


參考編號
REFERENCE No.

A/NE-MTL/8

繪圖

DRAWING A-2

(來源 : 附件 I)
(Source : Appendix I)

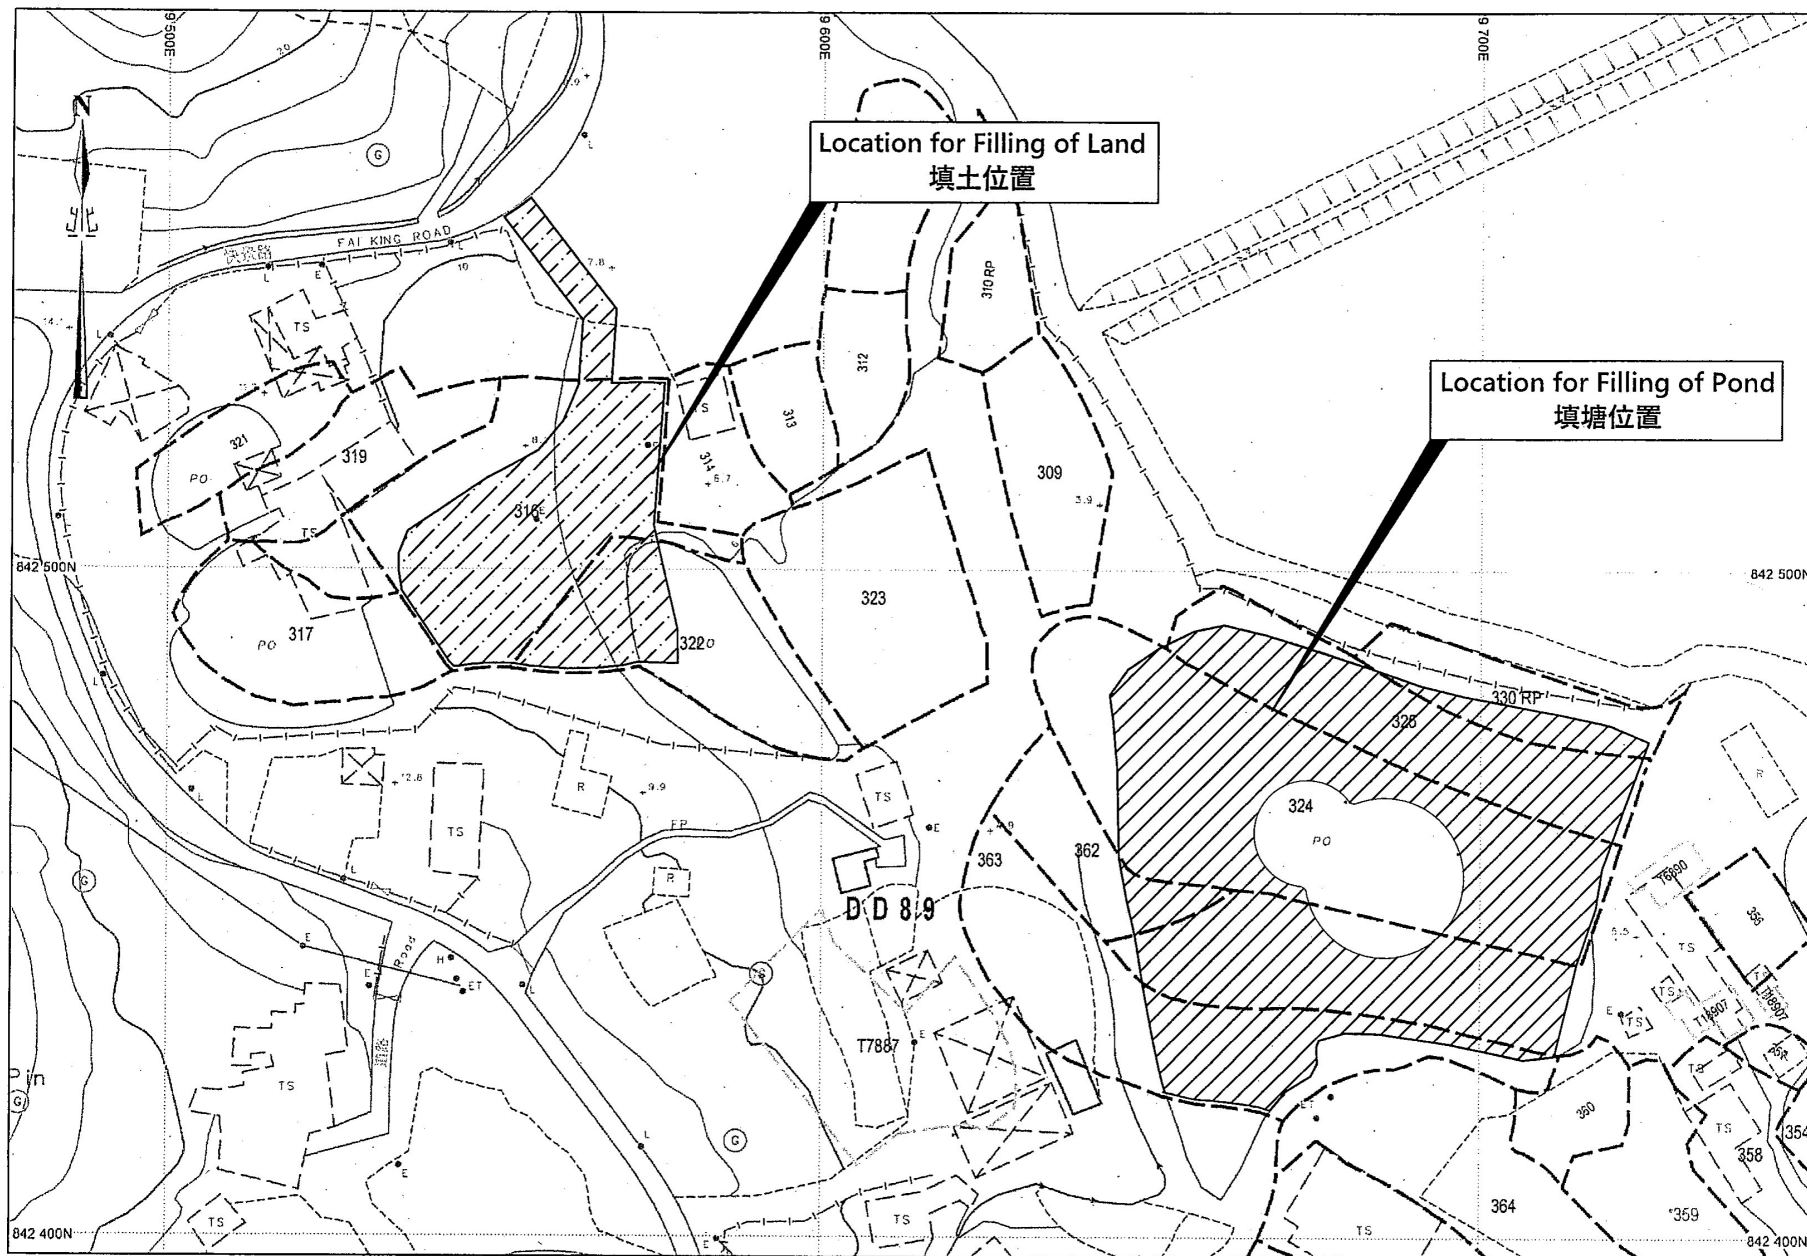

參考編號
REFERENCE No.

A/NE-MTL/8

繪圖


DRAWING A-3

(來源： 附件 I)
(Source: Appendix I)



要覽圖 KEY PLAN


SCALE 1:50,000 比例尺

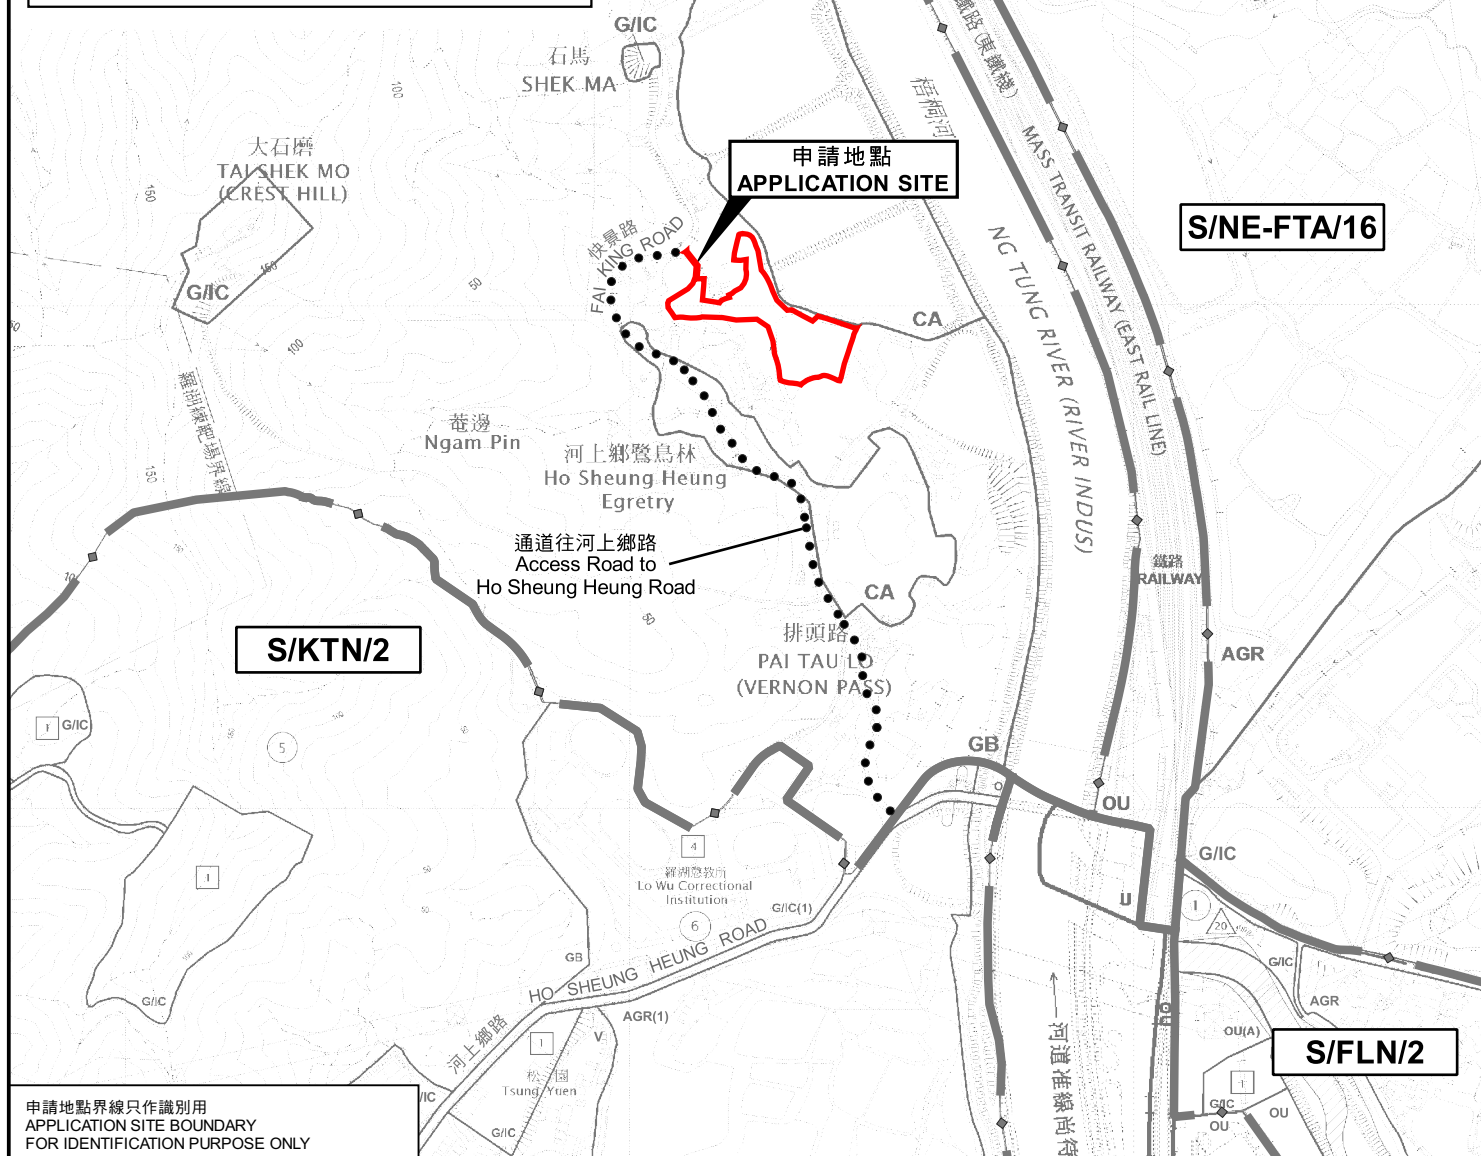

申請地點界線只作識別用
APPLICATION SITE BOUNDARY
FOR IDENTIFICATION PURPOSE ONLY

位置圖 LOCATION PLAN

擬議臨時度假營連附屬寵物公園及設施(為期3年)並進行填塘及填土工程
PROPOSED TEMPORARY HOLIDAY CAMP WITH ANCILLARY PET GARDEN
AND FACILITIES FOR A PERIOD OF 3 YEARS AND FILLING OF POND AND LAND
LOTS 309 (PART), 310 RP (PART), 311 (PART), 316 (PART), 322 (PART), 323 (PART),
324 (PART), 325 (PART), 330 RP (PART), 362 (PART), 363 (PART) IN D.D. 89
AND ADJOINING GOVERNMENT LAND, LO WU, N.T.
SCALE 1:7 500 比例尺

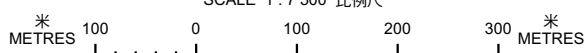


規劃署
PLANNING
DEPARTMENT



參考編號
REFERENCE No.
A/NE-MTL/8

圖 PLAN
A-1

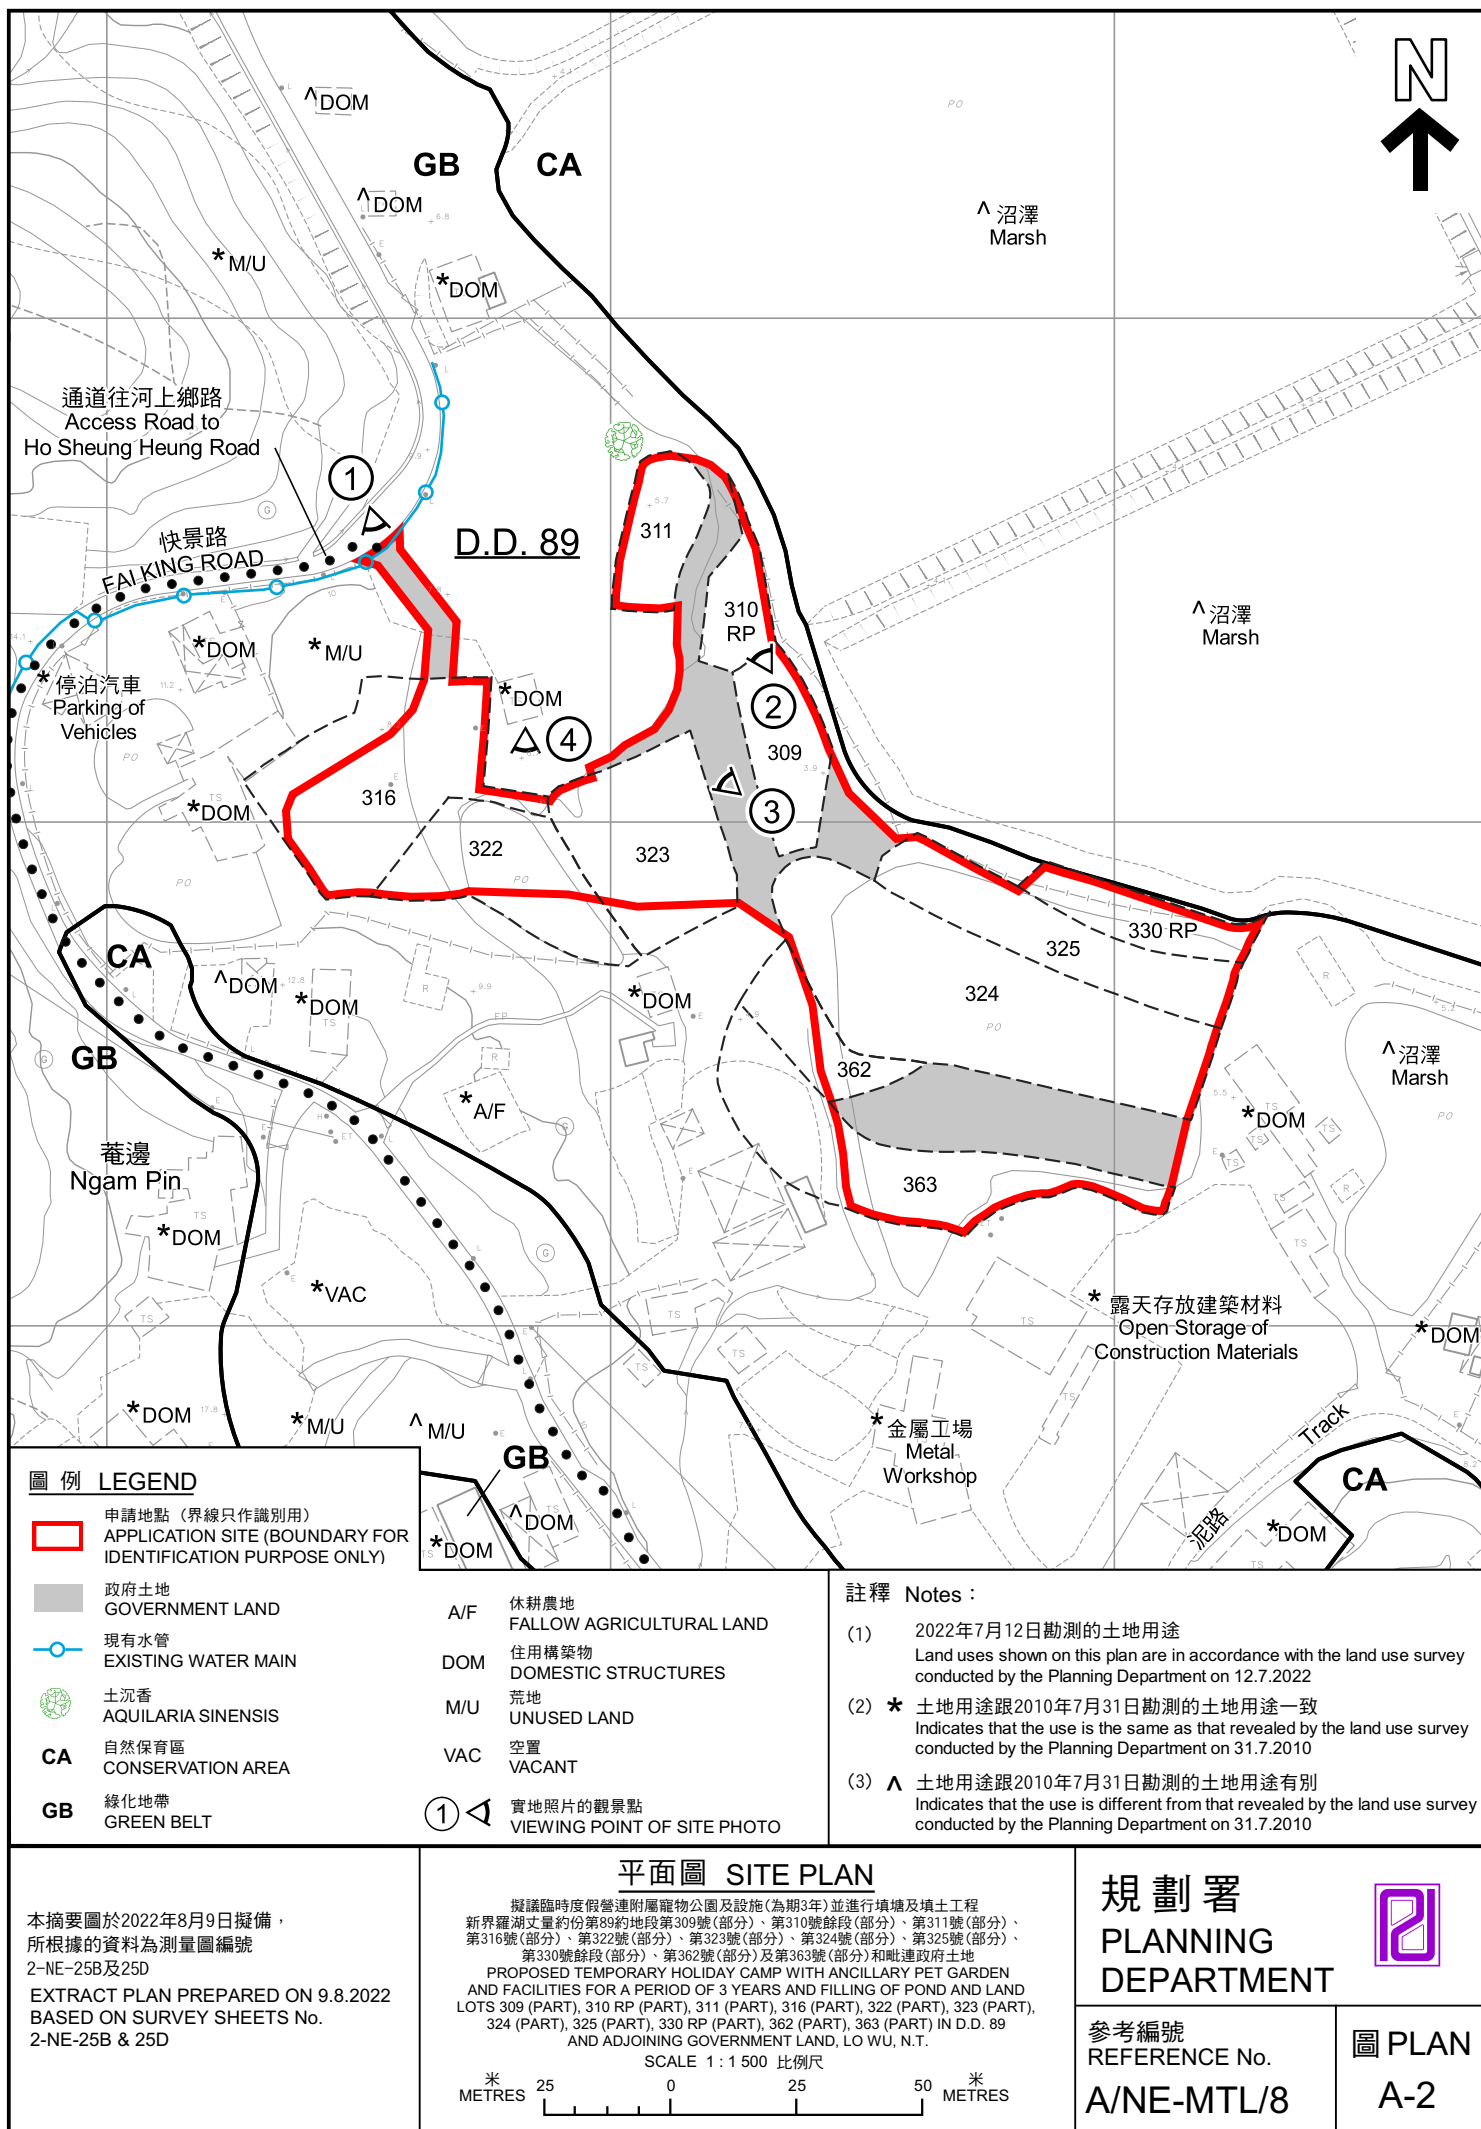



圖例 LEGEND

 申請地點 (界線只作識別用)
APPLICATION SITE (BOUNDARY FOR IDENTIFICATION PURPOSE ONLY)

本摘要圖於2022年8月9日擬備，
所根據的資料為於2022年7月25日
拍得的無人機照片
EXTRACT PLAN PREPARED ON 9.8.2022
BASED ON
UNMANNED AERIAL VEHICLE PHOTOS
TAKEN ON 25.7.2022

無人機照片 UNMANNED AERIAL VEHICLE PHOTOS

擬議臨時度假營連附屬寵物公園及設施(為期3年)並進行填塘及填土工程
新界羅湖丈量約份第89約地段第309號(部分)、第310號餘段(部分)、第311號(部分)、
第316號(部分)、第322號(部分)、第323號(部分)、第324號(部分)、第325號(部分)、
第330號餘段(部分)、第362號(部分)及第363號(部分)和毗連政府土地
PROPOSED TEMPORARY HOLIDAY CAMP WITH ANCILLARY PET GARDEN
AND FACILITIES FOR A PERIOD OF 3 YEARS AND FILLING OF POND AND LAND
LOTS 309 (PART), 310 RP (PART), 311 (PART), 316 (PART), 322 (PART), 323 (PART),
324 (PART), 325 (PART), 330 RP (PART), 362 (PART), 363 (PART) IN D.D. 89
AND ADJOINING GOVERNMENT LAND, LO WU, N.T.

規劃署
PLANNING
DEPARTMENT



參考編號
REFERENCE No.
A/NE-MTL/8

圖 PLAN
A-3



攝於2022年7月12日的實地照片
SITE PHOTO TAKEN ON 12.7.2022



攝於2022年8月1日的實地照片
SITE PHOTO TAKEN ON 1.8.2022

實地照片 SITE PHOTOS

擬議臨時度假營連附屬寵物公園及設施(為期3年)並進行填塘及填土工程
新界羅湖丈量約份第89約地段第309號(部分)、第310號餘段(部分)、第311號(部分)、
第316號(部分)、第322號(部分)、第323號(部分)、第324號(部分)、第325號(部分)、
第330號餘段(部分)、第362號(部分)及第363號(部分)和毗連政府土地
PROPOSED TEMPORARY HOLIDAY CAMP WITH ANCILLARY PET GARDEN
AND FACILITIES FOR A PERIOD OF 3 YEARS AND FILLING OF POND AND LAND
LOTS 309 (PART), 310 RP (PART), 311 (PART), 316 (PART), 322 (PART), 323 (PART),
324 (PART), 325 (PART), 330 RP (PART), 362 (PART), 363 (PART) IN D.D. 89
AND ADJOINING GOVERNMENT LAND, LO WU, N.T.

規劃署
PLANNING
DEPARTMENT



參考編號
REFERENCE No.
A/NE-MTL/8

圖 PLAN
A-4a

本圖於2022年8月9日擬備，
所根據的資料為攝於
2022年7月12日及8月1日的實地照片
PLAN PREPARED ON 9.8.2022
BASED ON SITE PHOTOS TAKEN ON
12.7.2022 & 1.8.2022



申請地點
APPLICATION SITE



申請地點
APPLICATION SITE

實地照片 SITE PHOTOS

擬議臨時度假營連附屬寵物公園及設施(為期3年)並進行填塘及填土工程
新界羅湖丈量約份第89約地段第309號(部分)、第310號餘段(部分)、第311號(部分)、
第316號(部分)、第322號(部分)、第323號(部分)、第324號(部分)、第325號(部分)、
第330號餘段(部分)、第362號(部分)及第363號(部分)和毗連政府土地
PROPOSED TEMPORARY HOLIDAY CAMP WITH ANCILLARY PET GARDEN
AND FACILITIES FOR A PERIOD OF 3 YEARS AND FILLING OF POND AND LAND
LOTS 309 (PART), 310 RP (PART), 311 (PART), 316 (PART), 322 (PART), 323 (PART),
324 (PART), 325 (PART), 330 RP (PART), 362 (PART), 363 (PART) IN D.D. 89
AND ADJOINING GOVERNMENT LAND, LO WU, N.T.

規劃署
PLANNING
DEPARTMENT



參考編號
REFERENCE No.
A/NE-MTL/8

圖 PLAN
A-4b

本圖於2022年8月9日擬備，
所根據的資料為攝於2022年8月1日
的實地照片
PLAN PREPARED ON 9.8.2022
BASED ON SITE PHOTOS TAKEN ON
1.8.2022