




要覽圖 KEY PLAN

SCALE 1:50,000 比例尺

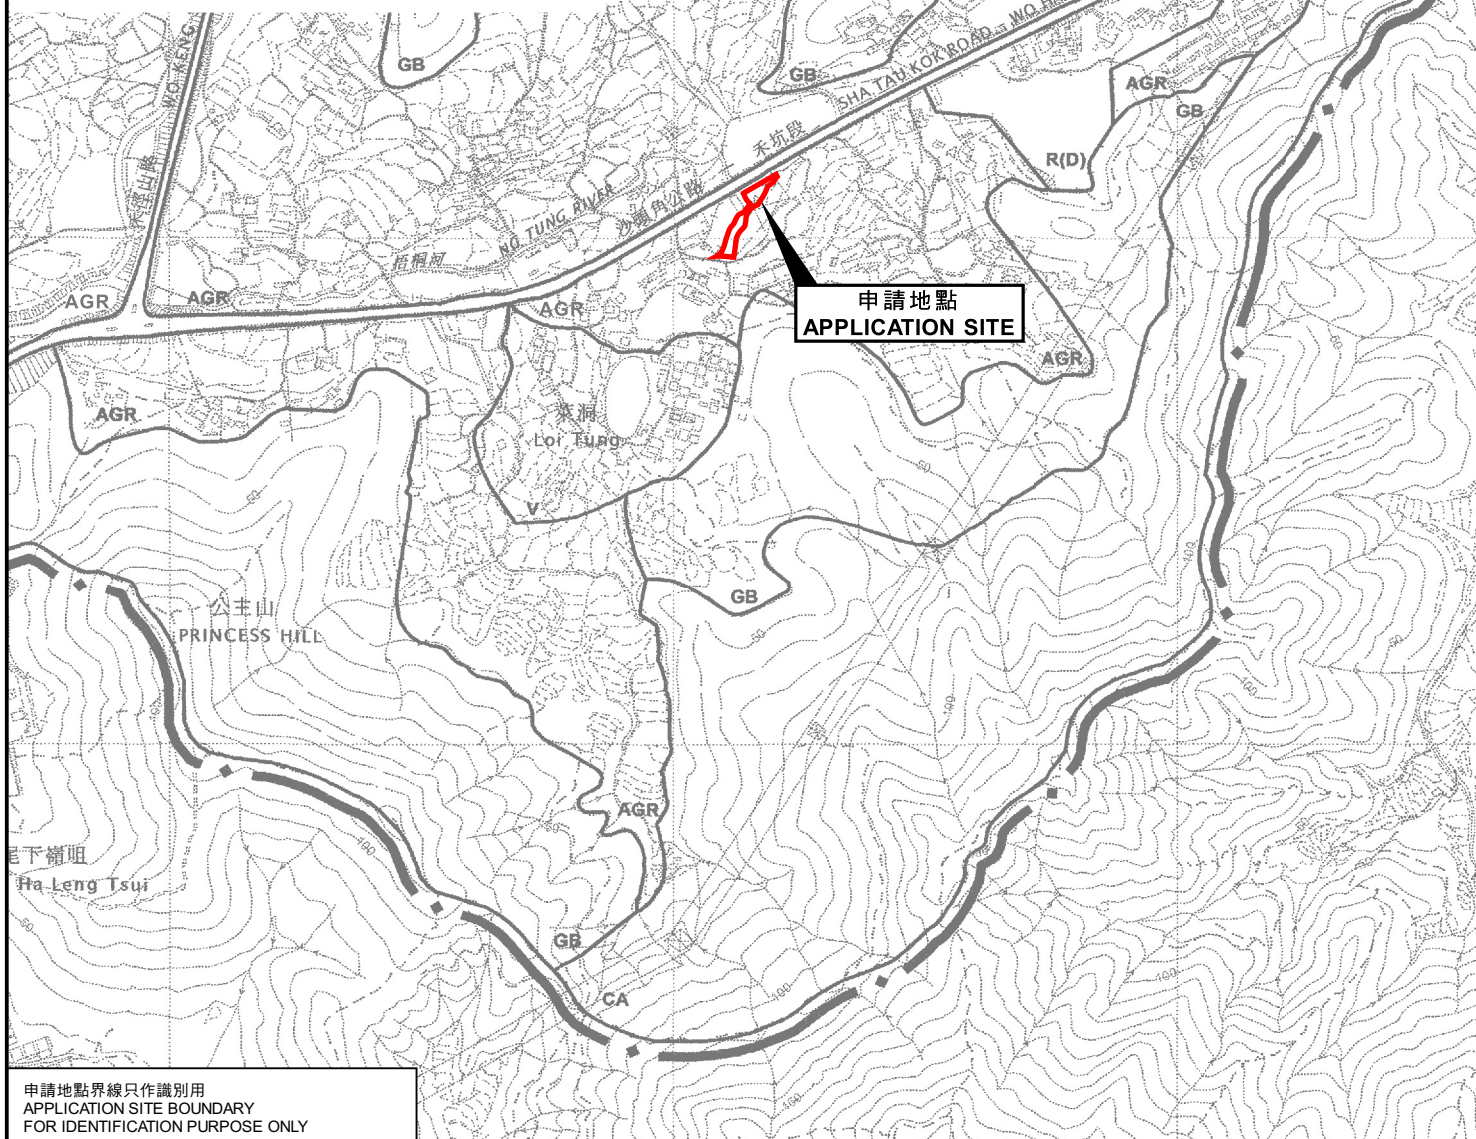

申請地點界線只作識別用  
APPLICATION SITE BOUNDARY  
FOR IDENTIFICATION PURPOSE ONLY

位置圖 LOCATION PLAN

本摘要圖於2022年6月8日擬備，  
所根據的資料為於2006年10月17日  
核准的分區計劃大綱圖編號S/NE-MUP/11  
EXTRACT PLAN PREPARED ON 8.6.2022  
BASED ON OUTLINE ZONING PLAN  
No. S/NE-MUP/11 APPROVED ON 17.10.2006

擬議臨時動物寄養所（犬舍）（為期3年）  
新界沙頭角丈量約份第46約地段第813號（部分）、  
第823號B分段餘段及第824號B分段餘段（部分）  
PROPOSED TEMPORARY ANIMAL BOARDING ESTABLISHMENT (DOG KENNEL)  
FOR A PERIOD OF 3 YEARS  
LOTS 813 (PART), 823 S.B RP AND 824 S.B RP (PART) IN D.D. 46,  
SHA TAU KOK, N.T.  
SCALE 1:7 500 比例尺

米 100 0 100 200 300 米  
METRES

規劃署  
PLANNING  
DEPARTMENT



參考編號  
REFERENCE No.  
A/NE-MUP/166

圖 PLAN  
A-1