


N

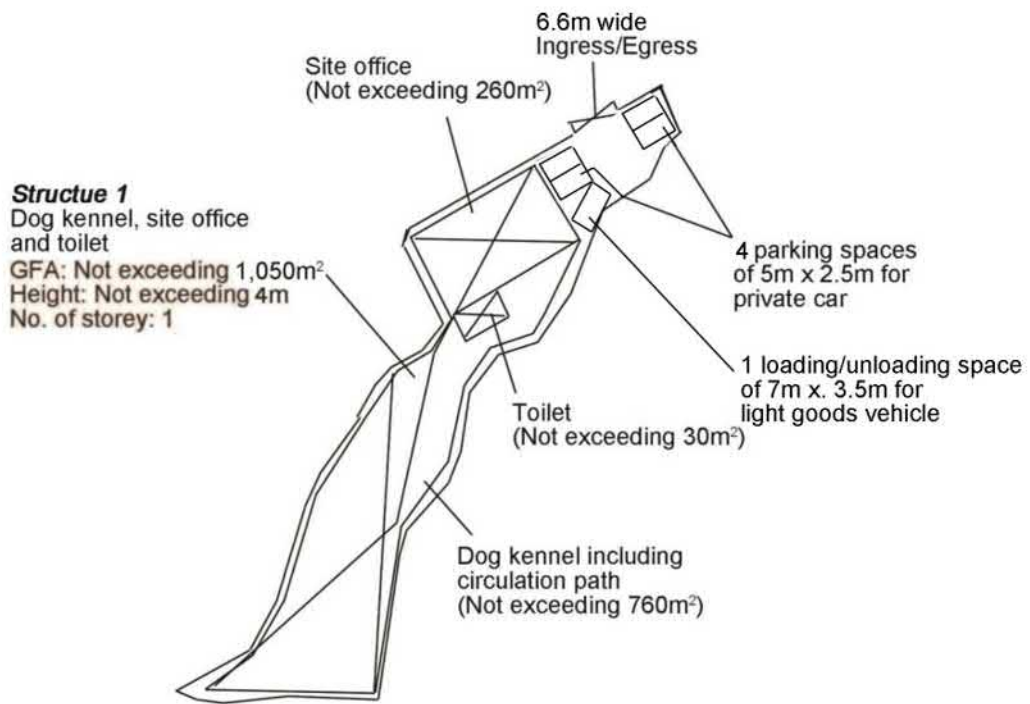

Project 項目名稱: Proposed Temporary Animal Boarding Establishment (Dog Kennel) for a Period of 3 Years at Lots 813 (Part), 823 S.B RP & 824 S.B RP (Part) in D.D.46, Sha Tau Kok Road – Wo Hang Section, N.T.	Drawing Title 圖目: Proposed Layout Plan	Remarks 備註:
	Drawing No. 圖號: Figure 2	

Scale 比例:

1:1000

參考編號
REFERENCE No.

A/NE-MUP/166


繪圖

DRAWING A-1

(來源 : 附件 1a)
(Source : Appendix 1a)



要覽圖 KEY PLAN
SCALE 1:50 000 比例尺

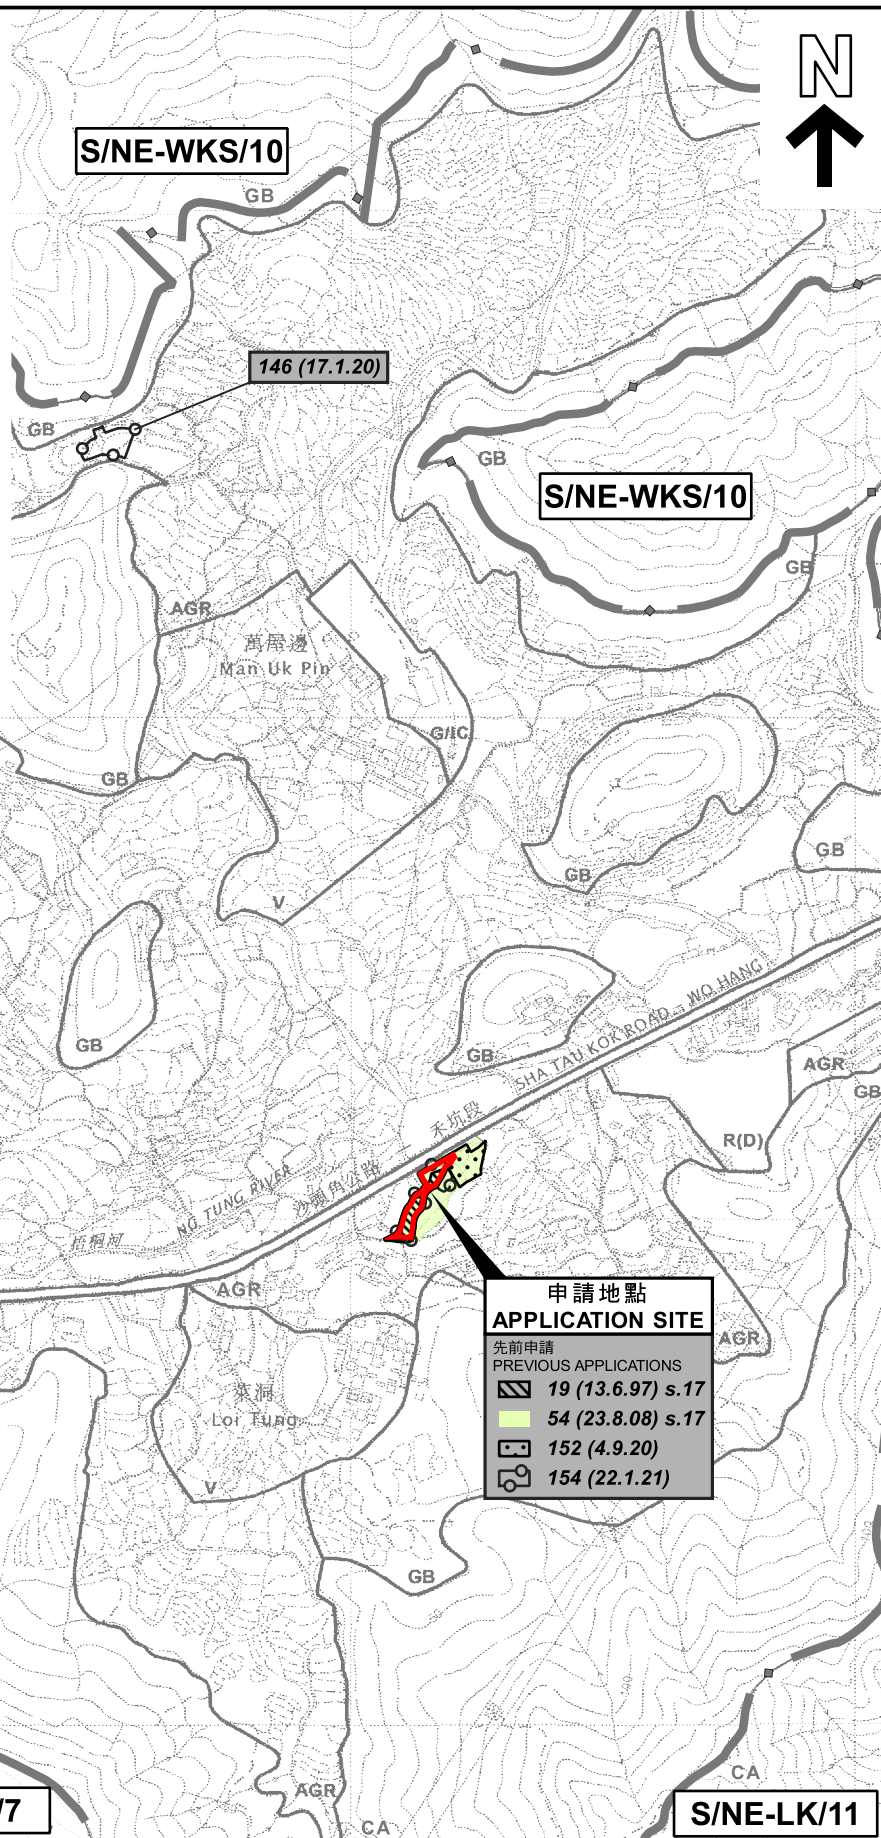

圖例 LEGEND

19 (13.6.97) 被拒絕的申請
REJECTED APPLICATION

19 (13.6.97)
會議日期 DATE OF MEETING
申請編號 APPLICATION NUMBER

申請地點界線只作識別用
APPLICATION SITE BOUNDARY
FOR IDENTIFICATION PURPOSE ONLY

S/NE-HT/7

S/NE-LK/11

位置圖 LOCATION PLAN

擬建臨時動物寄養所(犬舍) (為期3年)
新界沙頭角丈量約份第46約地段第813號(部分)、
第823號B分段餘段及第824號B分段餘段(部分)
PROPOSED TEMPORARY ANIMAL BOARDING ESTABLISHMENT (DOG KENNEL)
FOR A PERIOD OF 3 YEARS
LOTS 813 (PART), 823 S.B RP AND 824 S.B RP (PART) IN D.D. 46,
SHA TAU KOK, N.T.
SCALE 1:7 500 比例尺

米 100 0 100 200 300 米
METRES


**規劃署
PLANNING
DEPARTMENT**



參考編號
REFERENCE No.
A/NE-MUP/166

圖 PLAN
A-1

本摘要圖於2022年12月28日擬備，
所根據的資料為：
於2022年12月6日核准的分區計劃大綱圖編號S/NE-HT/7、
於2006年10月17日核准的分區計劃大綱圖編號S/NE-LK/11、
於2006年10月17日核准的分區計劃大綱圖編號S/NE-MUP/11及
於2009年10月6日核准的分區計劃大綱圖編號S/NE-WKS/10
EXTRACT PLAN PREPARED ON 28.12.2022
BASED ON OUTLINE ZONING PLANS No.
S/NE-HT/7 APPROVED ON 6.12.2022,
S/NE-LK/11 APPROVED ON 17.10.2006,
S/NE-MUP/11 APPROVED ON 17.10.2006 AND
S/NE-WKS/10 APPROVED ON 6.10.2009

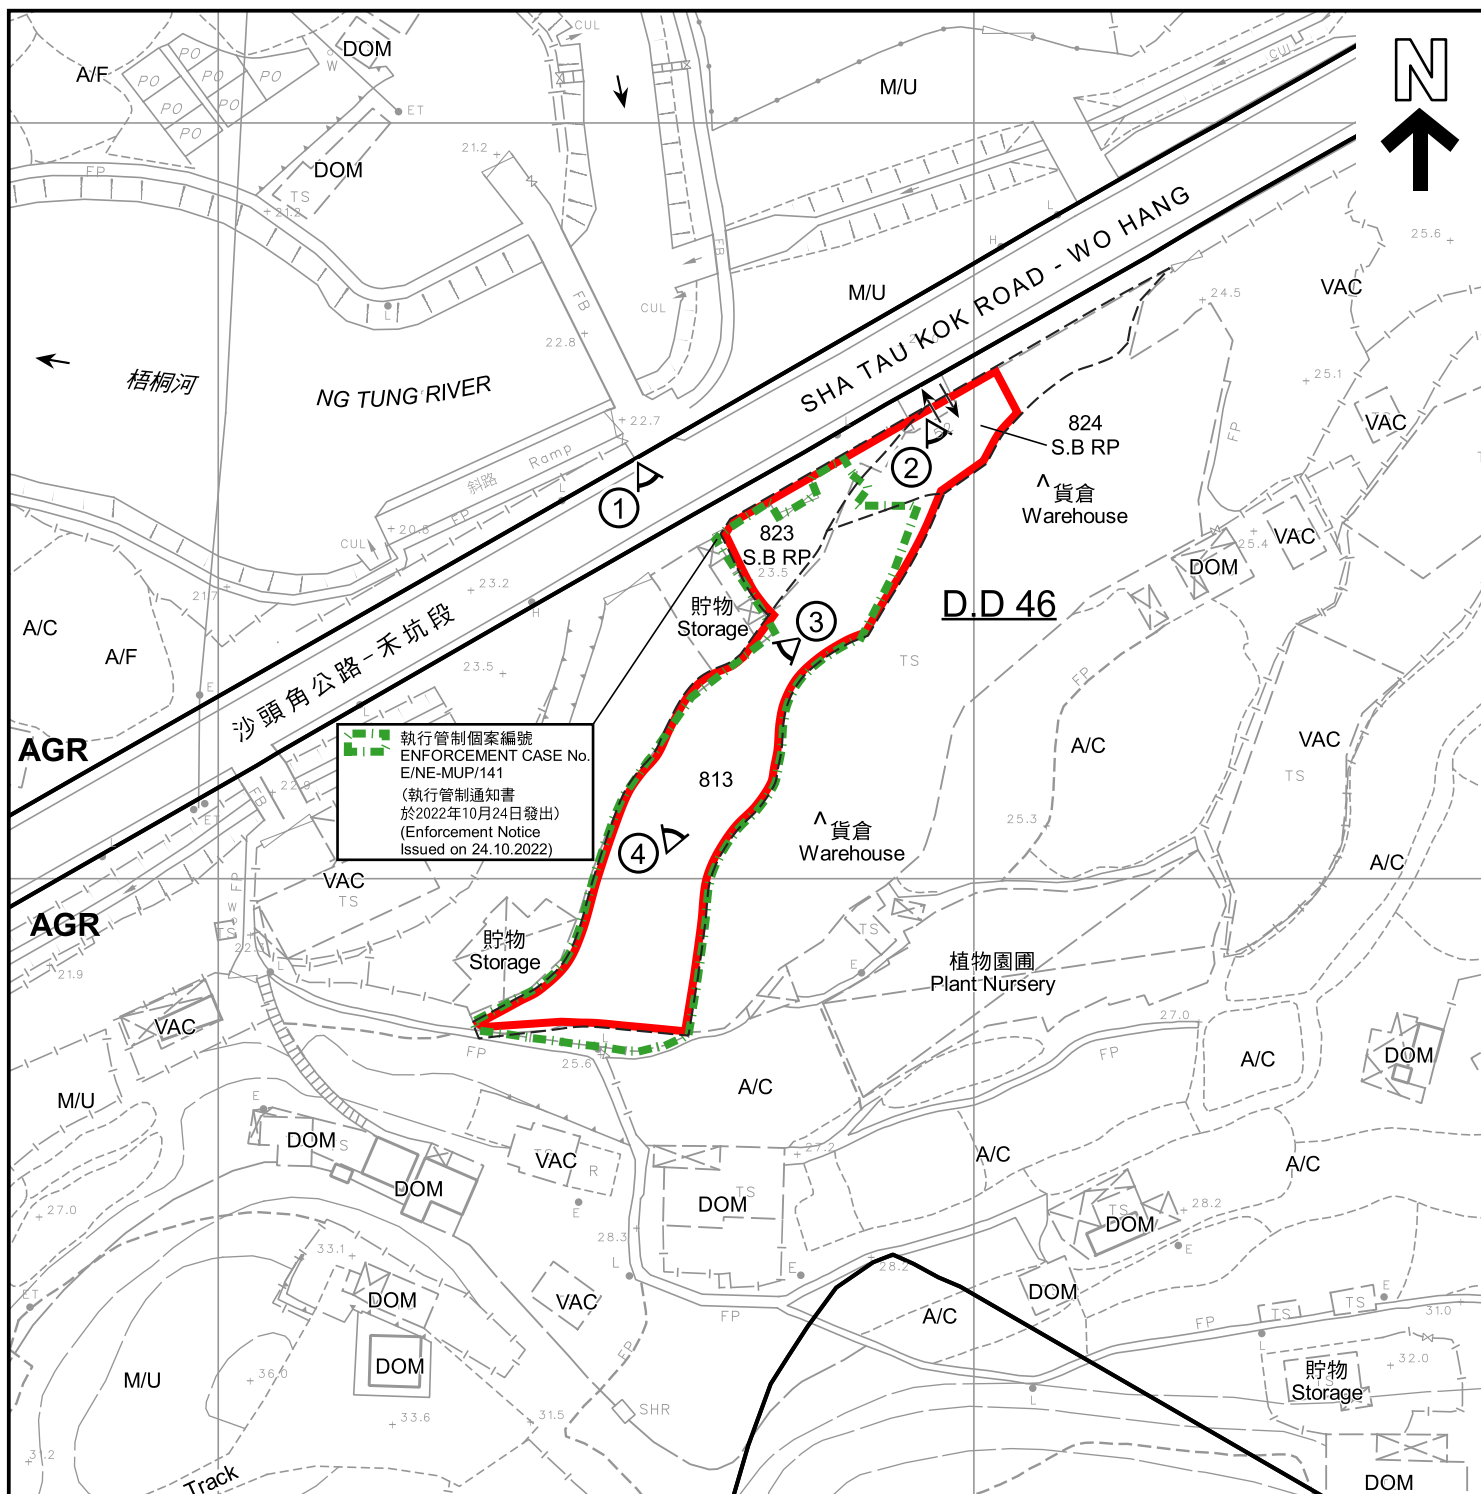

圖例 LEGEND

	申請地點 (界線只作識別用) APPLICATION SITE (BOUNDARY FOR IDENTIFICATION PURPOSE ONLY)	A/C	常耕農地 CULTIVATED AGRICULTURAL LAND
AGR	農業 AGRICULTURE	A/F	休耕農地 FALLOW AGRICULTURAL LAND
GB	綠化地帶 GREEN BELT	DOM	住用構築物 DOMESTIC STRUCTURE
	入口/出口 INGRESS / EGRESS	M/U	荒地 UNUSED LAND
①	實地照片的觀景點 VIEWING POINT OF SITE PHOTO	VAC	空置 VACANT

註釋 Notes :


- (1) 2022年12月12日勘測的土地用途
Land uses shown on this plan are in accordance with the land use survey conducted by the Planning Department on 12.12.2022
- (2) 土地用途跟1991年10月17日勘測的土地用途有別
Indicates that the use is different from that revealed by the land use survey conducted by the Planning Department on 17.10.1991

平面圖 SITE PLAN

擬議臨時動物寄養所 (犬舍) (為期3年)
新界沙頭角丈量約份第46約地段第813號 (部分)、
第823號B分段餘段及第824號B分段餘段 (部分)

PROPOSED TEMPORARY ANIMAL BOARDING ESTABLISHMENT (DOG KENNEL)
FOR A PERIOD OF 3 YEARS
LOTS 813 (PART), 823 S.B RP AND 824 S.B RP (PART) IN D.D. 46,
SHA TAU KOK, N.T.

SCALE 1 : 1 000 比例尺

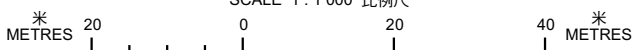

規劃署
PLANNING
DEPARTMENT



參考編號
REFERENCE No.
A/NE-MUP/166

圖 PLAN
A-2

本摘要圖於2023年1月4日擬備，
所根據的資料為測量圖編號
3-NW-25B及25D
EXTRACT PLAN PREPARED ON 4.1.2023
BASED ON SURVEY SHEETS No.
3-NW-25B & 25D



圖例 LEGEND

申請地點 (界線只作識別用)
APPLICATION SITE (BOUNDARY FOR
IDENTIFICATION PURPOSE ONLY)

本摘要圖於2023年1月4日擬備，
所根據的資料為地政總署於2022年1月19日
拍得的航攝照片編號E146448C
EXTRACT PLAN PREPARED ON 4.1.2023
BASED ON AERIAL PHOTO No. E146448C
TAKEN ON 19.1.2022
BY LANDS DEPARTMENT

航攝照片 AERIAL PHOTO

擬議臨時動物寄養所 (犬舍) (為期3年)
新界沙頭角丈量約份第46約地段第813號 (部分)、
第823號B分段餘段及第824號B分段餘段 (部分)
PROPOSED TEMPORARY ANIMAL BOARDING ESTABLISHMENT (DOG KENNEL)
FOR A PERIOD OF 3 YEARS
LOTS 813 (PART), 823 S.B RP AND 824 S.B RP (PART) IN D.D. 46,
SHA TAU KOK, N.T.

規劃署
PLANNING
DEPARTMENT



參考編號
REFERENCE No.
A/NE-MUP/166

圖 PLAN
A-3



實地照片 SITE PHOTOS

本圖於2023年1月4日擬備，
所根據的資料為攝於2022年12月12日
的實地照片
PLAN PREPARED ON 4.1.2023
BASED ON SITE PHOTOS TAKEN ON
12.12.2022

擬議臨時動物寄養所（犬舍）（為期3年）
新界沙頭角丈量約份第46約地段第813號（部分）、
第823號B分段餘段及第824號B分段餘段（部分）
PROPOSED TEMPORARY ANIMAL BOARDING ESTABLISHMENT (DOG KENNEL)
FOR A PERIOD OF 3 YEARS
LOTS 813 (PART), 823 S.B RP AND 824 S.B RP (PART) IN D.D. 46,
SHA TAU KOK, N.T.

規劃署
PLANNING
DEPARTMENT



參考編號
REFERENCE No.
A/NE-MUP/166

圖 PLAN
A-4a



申請地點
APPLICATION SITE



申請地點
APPLICATION SITE

本圖於2023年1月4日擬備，
所根據的資料為攝於2022年12月12日
的實地照片
PLAN PREPARED ON 4.1.2023
BASED ON SITE PHOTOS TAKEN ON
12.12.2022

實地照片 SITE PHOTOS

擬議臨時動物寄養所（犬舍）（為期3年）
新界沙頭角丈量約份第46約地段第813號（部分）、
第823號B分段餘段及第824號B分段餘段（部分）
PROPOSED TEMPORARY ANIMAL BOARDING ESTABLISHMENT (DOG KENNEL)
FOR A PERIOD OF 3 YEARS
LOTS 813 (PART), 823 S.B RP AND 824 S.B RP (PART) IN D.D. 46,
SHA TAU KOK, N.T.

規劃署
PLANNING
DEPARTMENT



參考編號
REFERENCE No.
A/NE-MUP/166

圖 PLAN
A-4b