




要覽圖 KEY PLAN


SCALE 1:50,000 比例尺

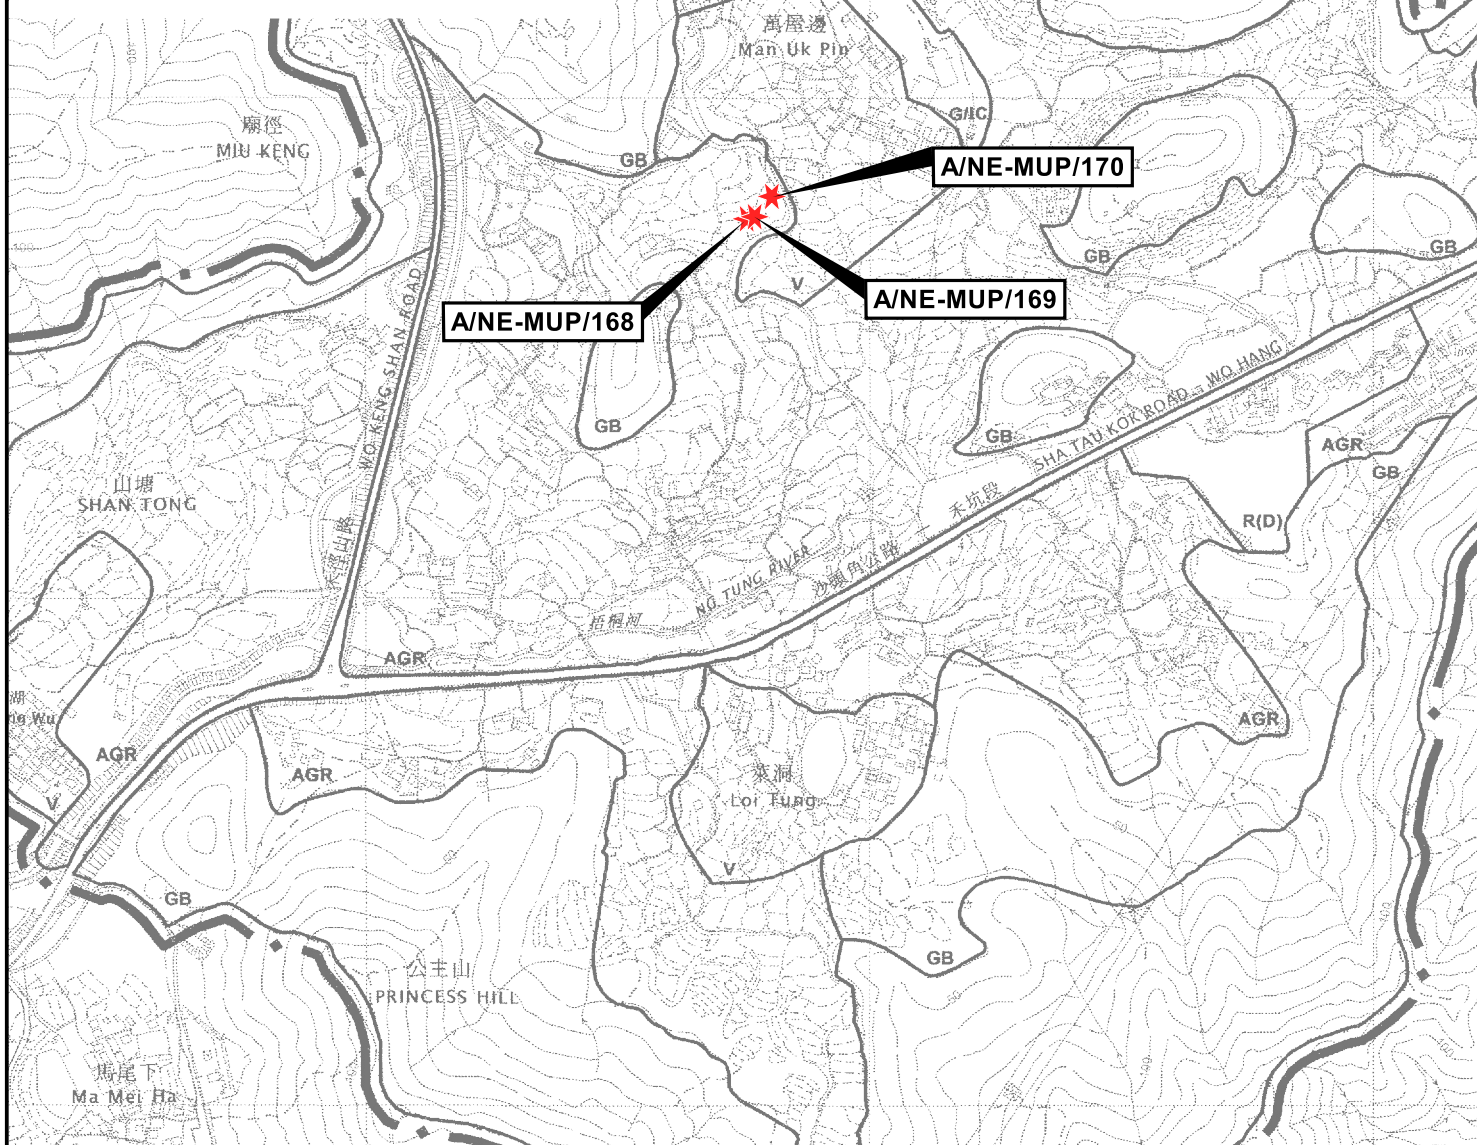

位置圖 LOCATION PLAN

本摘要圖於2022年8月24日擬備，
所根據的資料為於2006年10月17日
核准的分區計劃大綱圖編號S/NE-MUP/11
EXTRACT PLAN PREPARED ON 24.8.2022
BASED ON OUTLINE ZONING PLAN
No. S/NE-MUP/11 APPROVED ON 17.10.2006

三幢擬議屋宇 (新界豁免管制屋宇-小型屋宇)
新界沙頭角萬屋邊村丈量約份第37約
地段第328號D分段、第328號F分段及第328號H分段
THREE PROPOSED HOUSES
(NEW TERRITORIES EXEMPTED HOUSES - SMALL HOUSES)
LOTS 328 S.D, 328 S.F AND 328 S.H IN D.D.37,
MAN UK PIN VILLAGE, SHA TAU KOK, N.T.
SCALE 1:7 500 比例尺

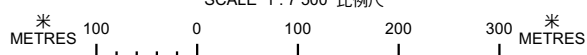

規劃署
PLANNING
DEPARTMENT



參考編號
REFERENCE No.
A/NE-MUP/168,
169 & 170

圖 PLAN
A-1