




要覽圖 KEY PLAN

SCALE 1:50 000 比例尺

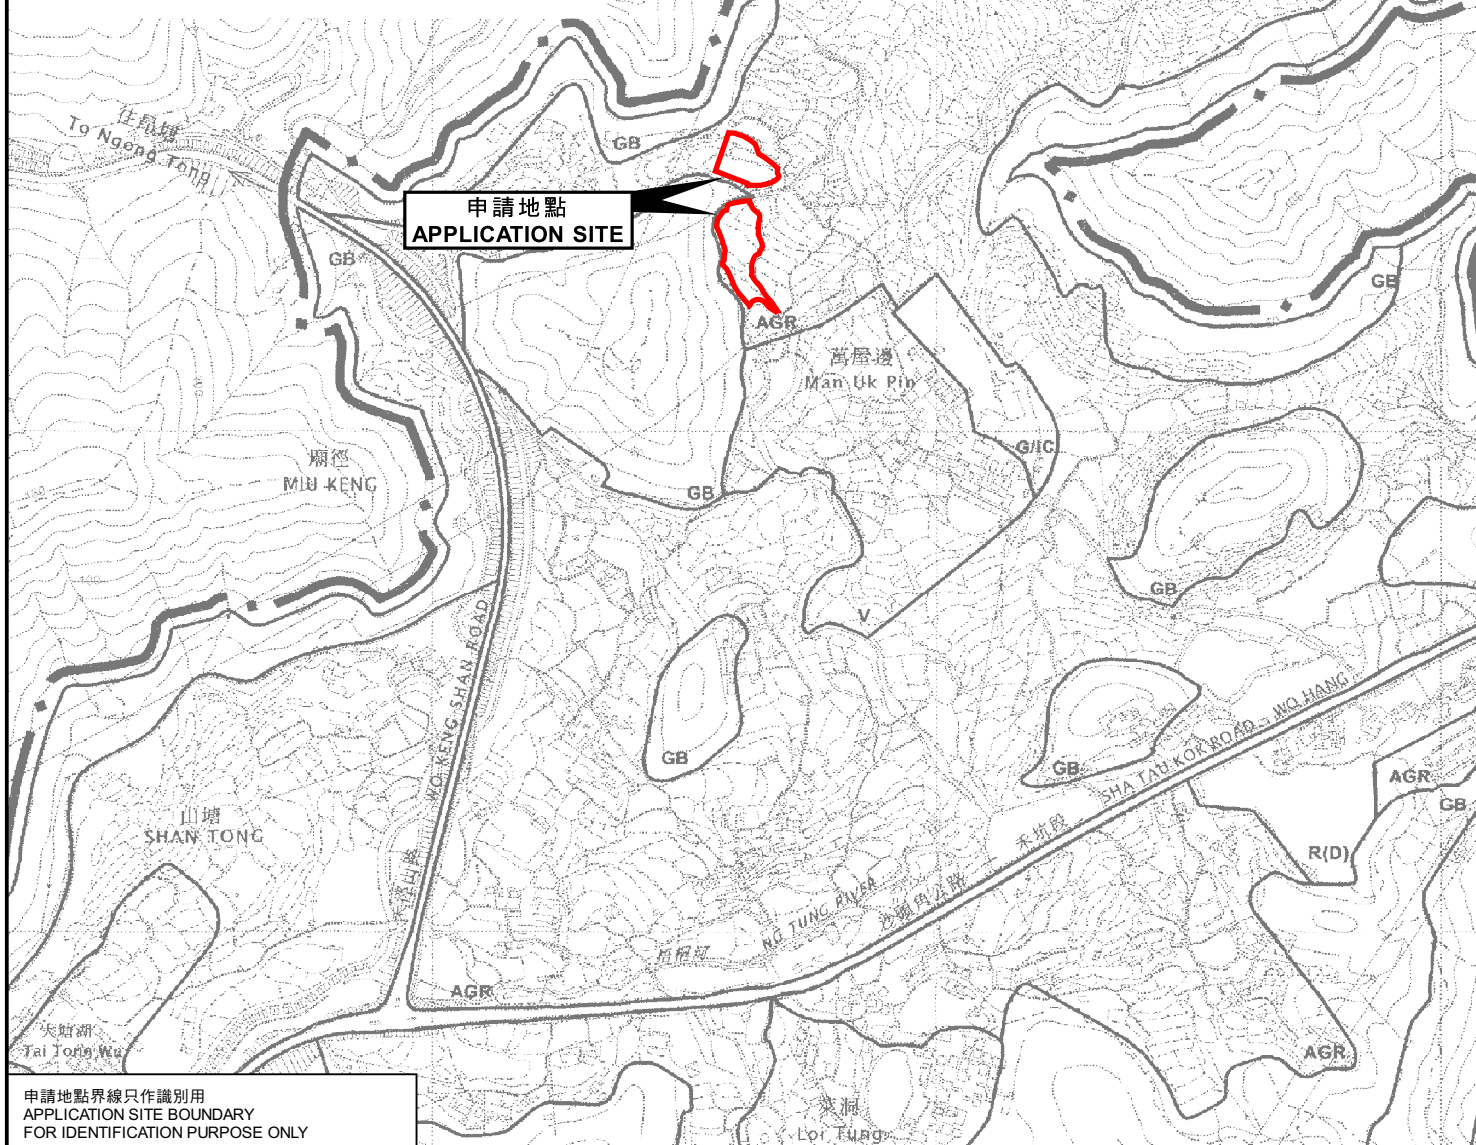

申請地點界線只作識別用
APPLICATION SITE BOUNDARY
FOR IDENTIFICATION PURPOSE ONLY

位置圖 LOCATION PLAN

擬議臨時康體文娛場所(休閒農莊)及
度假營運附屬設施(為期3年)及附屬填土工程
新界沙頭角萬屋邊丈量約份第37約地段第52號A分段(部分)、第52號B分段(部分)、
第245號、第246號、第250號、第251號、第252號(部分)及第255號(部分)
PROPOSED TEMPORARY PLACE OF RECREATION, SPORTS OR
CULTURE (HOBBY FARM) AND HOLIDAY CAMP WITH ANCILLARY FACILITIES
FOR A PERIOD OF 3 YEARS AND ASSOCIATED FILLING OF LAND
LOTS 52 S.A (PART), 52 S.B (PART), 245, 246, 250, 251, 252 (PART) AND
255 (PART) IN D.D. 37, MAN UK PIN, SHA TAU KOK, N.T.
SCALE 1:7 500 比例尺

米 100 0 100 200 300 米
METRES

規劃署
PLANNING
DEPARTMENT



參考編號
REFERENCE No.
A/NE-MUP/183

圖 PLAN
A-1

本摘要圖於2023年8月28日擬備，
所根據的資料為於2006年10月17日
核准的分區計劃大綱圖編號S/NE-MUP/11
EXTRACT PLAN PREPARED ON 28.8.2023
BASED ON OUTLINE ZONING PLAN
No. S/NE-MUP/11 APPROVED ON 17.10.2006