




要覽圖 KEY PLAN

SCALE 1:50 000 比例尺

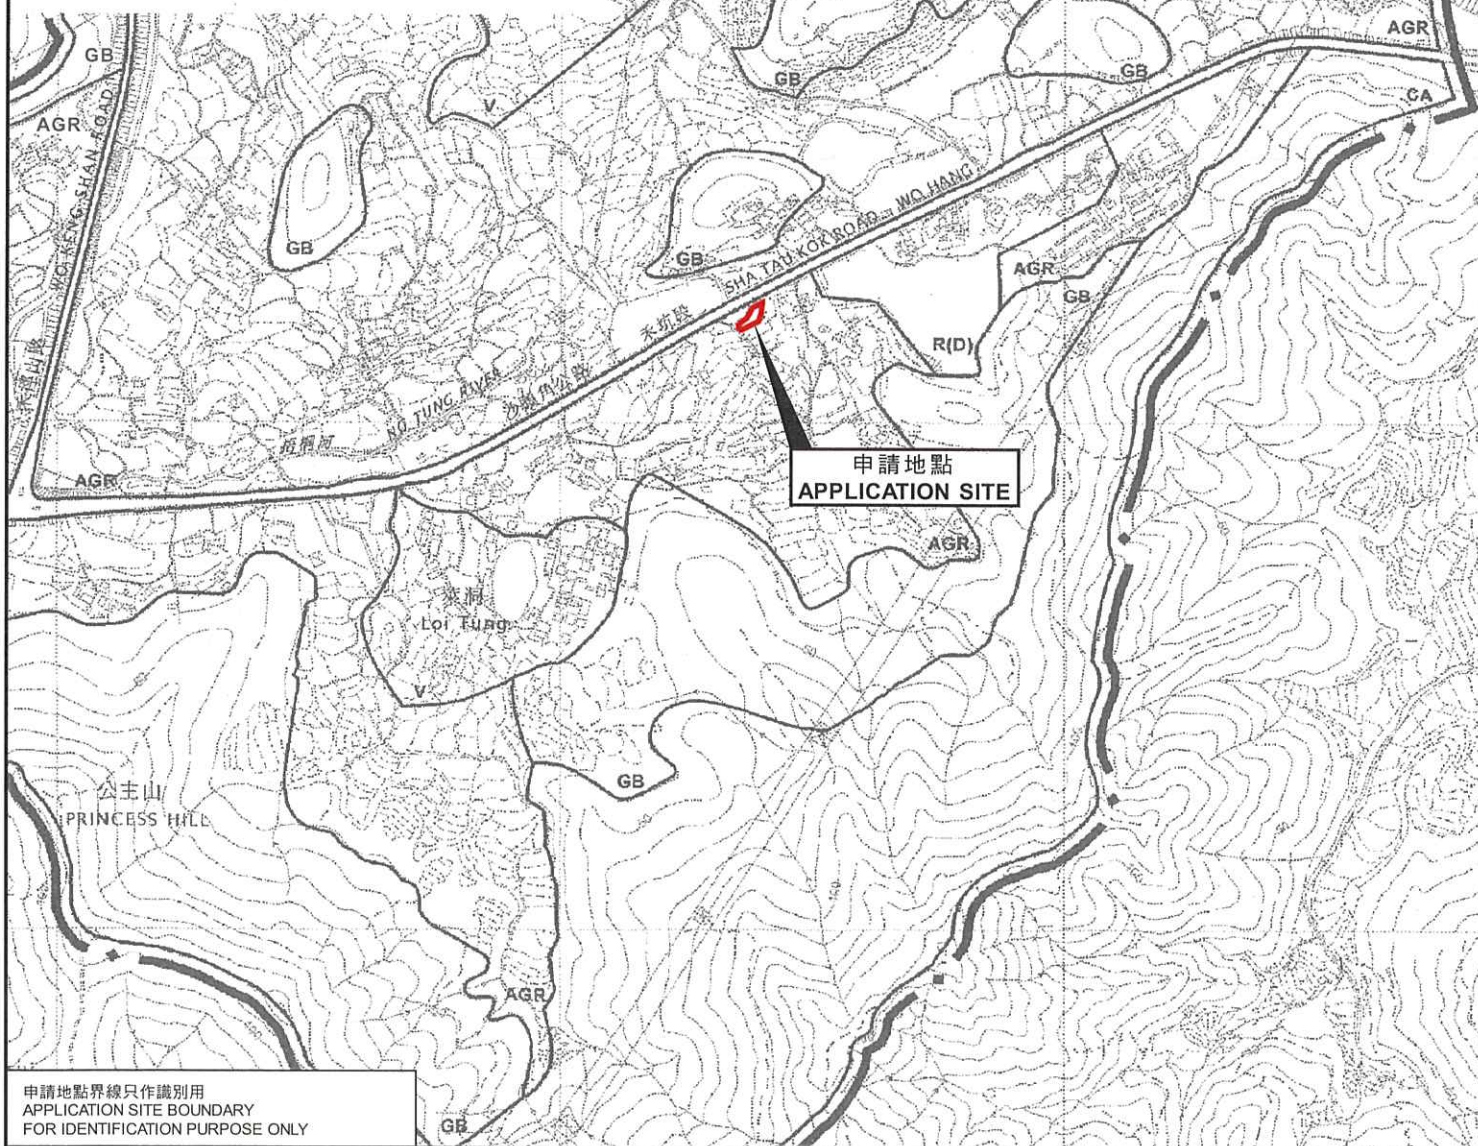

申請地點界線只作識別用
APPLICATION SITE BOUNDARY
FOR IDENTIFICATION PURPOSE ONLY

位置圖 LOCATION PLAN

擬議臨時動物寄養所(犬舍)(為期3年)
新界沙頭角丈量約份第38約地段第30號B分段餘段(部分)
PROPOSED TEMPORARY ANIMAL BOARDING ESTABLISHMENT
(DOG KENNEL) FOR A PERIOD OF 3 YEARS
LOT 30 S.B RP (PART) IN D.D. 38, SHA TAU KOK, N.T.

SCALE 1:7 500 比例尺

米 100 0 100 200 300 米
METRES

規劃署
PLANNING
DEPARTMENT



參考編號
REFERENCE No.
A/NE-MUP/187

圖 PLAN
A-1

本摘要圖於2023年7月12日擬備。
所根據的資料為於2006年10月17日
核准的分區計劃大綱圖編號S/NE-MUP/11
EXTRACT PLAN PREPARED ON 12.7.2023
BASED ON OUTLINE ZONING PLAN
No. S/NE-MUP/11 APPROVED ON 17.10.2006