


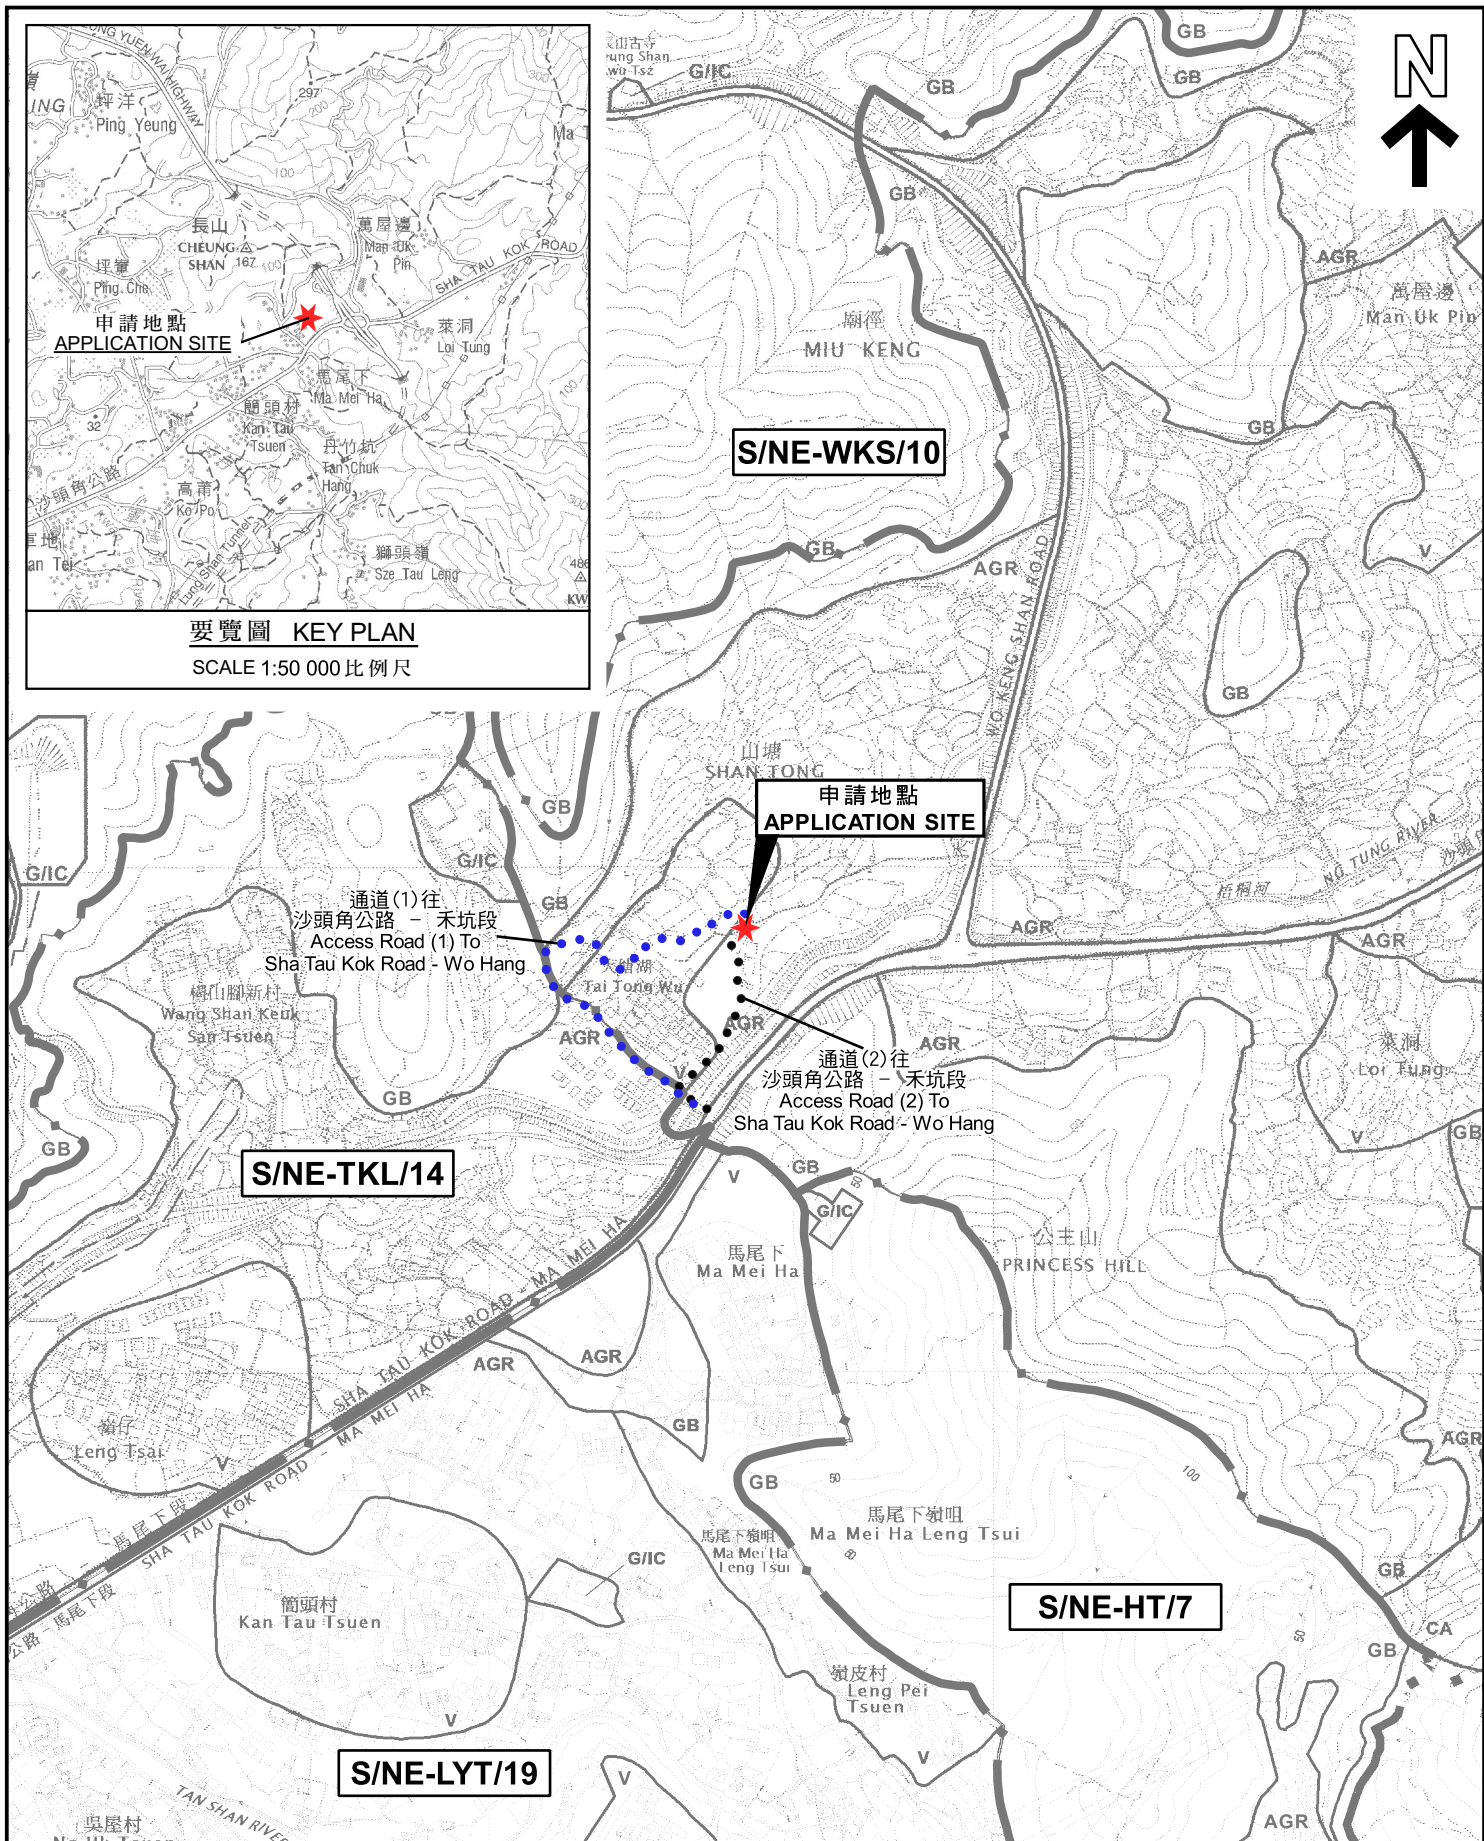

本摘要圖於2023年8月16日擬備，
所根據的資料為：
於2022年12月6日核准的分區計劃大綱圖編號S/NE-HT/7、
於2022年12月6日核准的分區計劃大綱圖編號S/NE-LYT/19、
於2006年10月17日核准的分區計劃大綱圖編號S/NE-MUP/11、
於2010年2月2日核准的分區計劃大綱圖編號S/NE-TKL/14及
於2009年10月6日核准的分區計劃大綱圖編號S/NE-WKS/10
EXTRACT PLAN PREPARED ON 16.8.2023
BASED ON OUTLINE ZONING PLANS No.
S/NE-HT/7 APPROVED ON 6.12.2022,
S/NE-LYT/19 APPROVED ON 6.12.2022,
S/NE-MUP/11 APPROVED ON 17.10.2006,
S/NE-TKL/14 APPROVED ON 2.2.2010 AND
S/NE-WKS/10 APPROVED ON 6.10.2009

位置圖 LOCATION PLAN

填土以作緊急車輛/行車通道
新界沙頭角大塘湖丈量約份第46約地段第57號(部分)
FILLING OF LAND FOR AN EMERGENCY / VEHICULAR ACCESS
LOT 57 (PART) IN D.D. 46,
TAI TONG WU, SHA TAU KOK, N.T.

SCALE 1 : 7 500 比例尺


米 100 0 100 200 300 米
METRES

規劃署
PLANNING
DEPARTMENT



參考編號
REFERENCE No.
A/NE-MUP/188

圖 PLAN
A-1

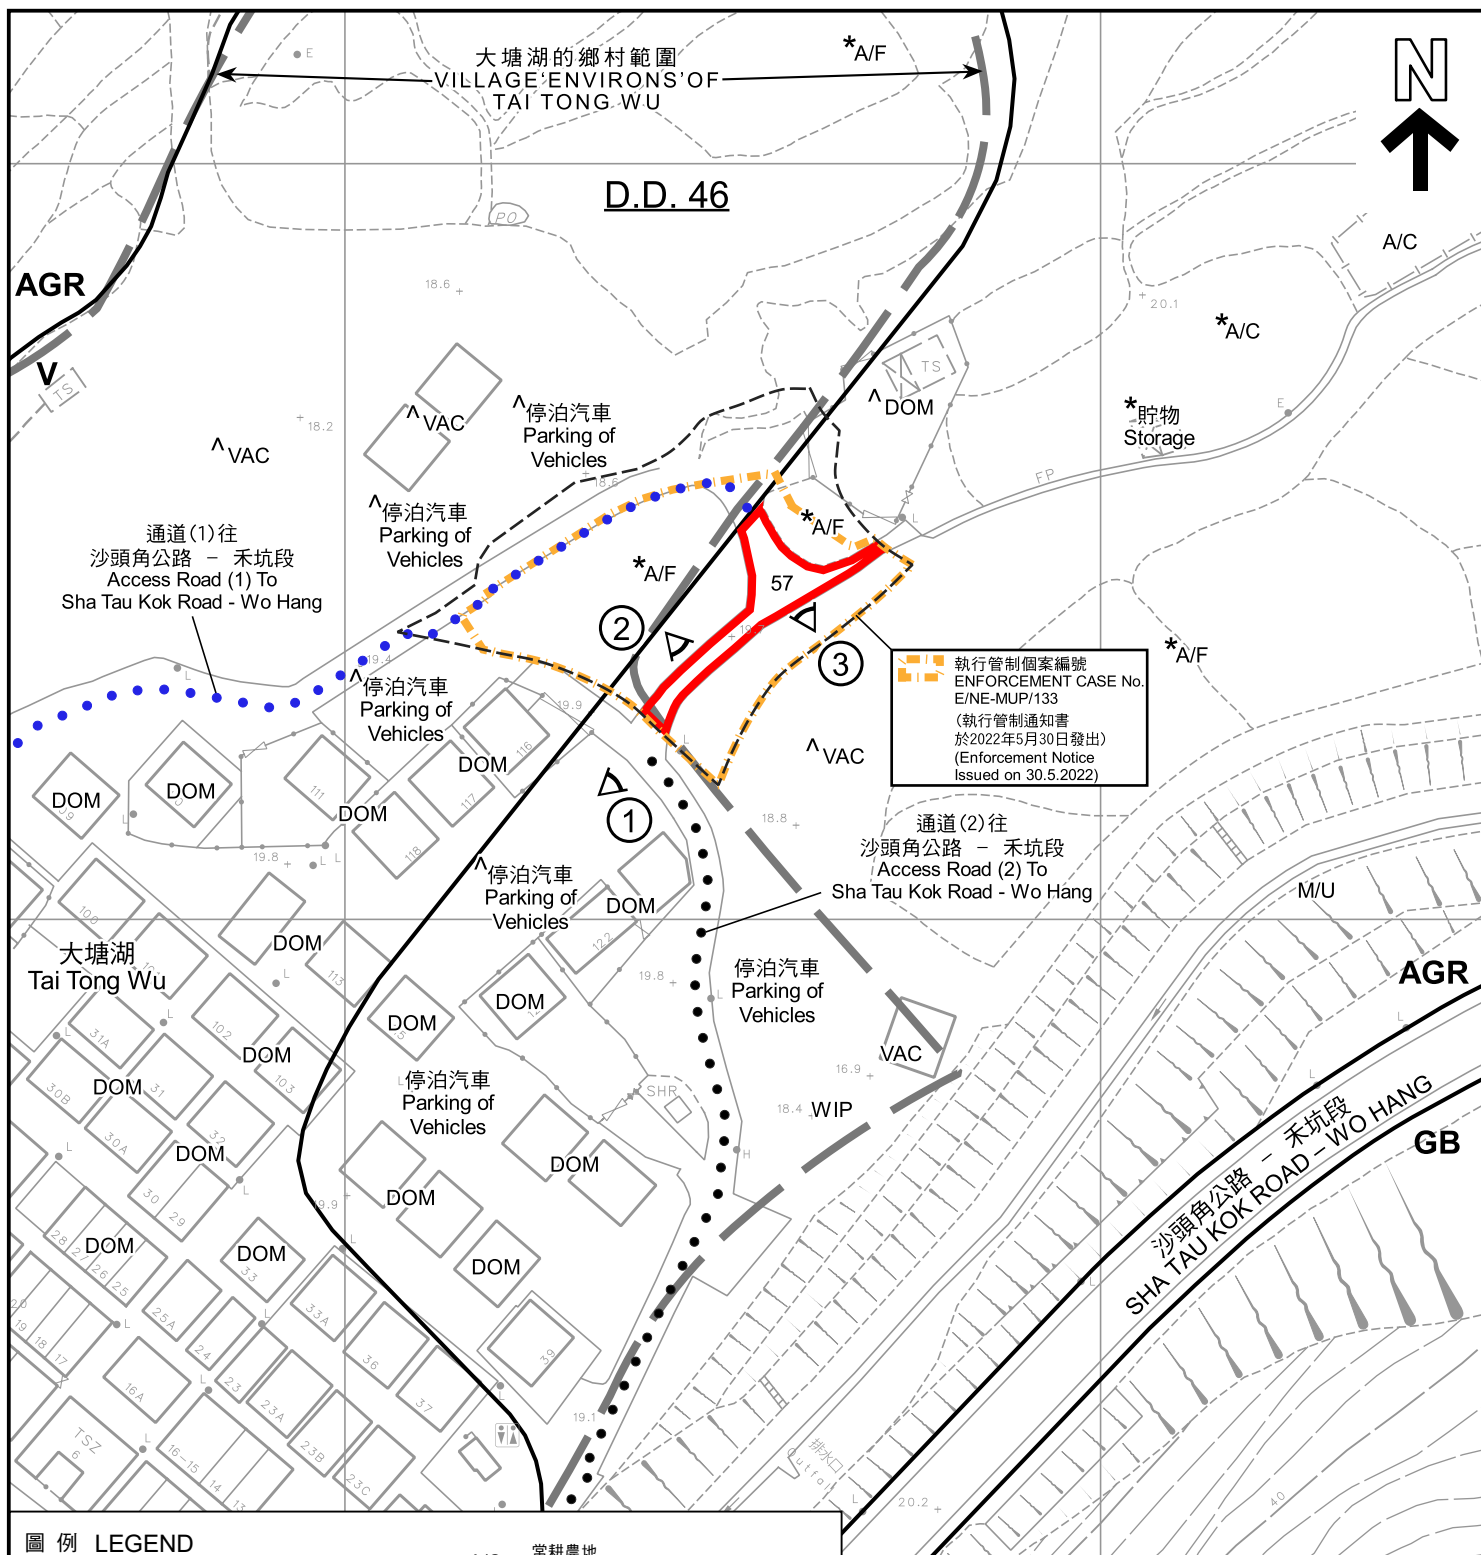

圖例 LEGEND

-  申請地點 (界線只作識別用)
APPLICATION SITE (BOUNDARY FOR IDENTIFICATION PURPOSE ONLY)
- AGR** 農業
AGRICULTURE
- GB** 綠化地帶
GREEN BELT
- V** 鄉村式發展
VILLAGE TYPE DEVELOPMENT
-  實地照片的觀景點
VIEWING POINT OF SITE PHOTO

- A/C** 常耕農地
CULTIVATED AGRICULTURAL LAND
- A/F** 休耕農地
FALLOW AGRICULTURAL LAND
- DOM** 住用構築物
DOMESTIC STRUCTURE
- M/U** 荒地
UNUSED LAND
- VAC** 空置
VACANT
- WIP** 工程在進行中
WORK IN PROGRESS

註釋 Notes :

- (1) 2023年7月11日勘測的土地用途
Land uses shown on this plan are in accordance with the land use survey conducted by the Planning Department on 11.7.2023
- (2) * 土地用途跟1991年10月17日勘測的土地用途一致
Indicates that the use is the same as that revealed by the land use survey conducted by the Planning Department on 17.10.1991
- (3) ^ 土地用途跟1991年10月17日勘測的土地用途有別
Indicates that the use is different from that revealed by the land use survey conducted by the Planning Department on 17.10.1991

平面圖 SITE PLAN

填土以作緊急車輛/行車通道
FILLING OF LAND FOR AN EMERGENCY / VEHICULAR ACCESS
LOT 57 (PART) IN D.D. 46,
TAI TONG WU, SHA TAU KOK, N.T.

SCALE 1 : 1 000 比例尺

米 METRES 20 0 20 40 米 METRES

規劃署
PLANNING
DEPARTMENT



參考編號
REFERENCE No.
A/NE-MUP/188

圖 PLAN
A-2

本摘要圖於2023年8月16日擬備，
所根據的資料為測量圖編號
3-NW-25C
EXTRACT PLAN PREPARED ON 16.8.2023
BASED ON SURVEY SHEET No.
3-NW-25C



大塘湖
Tai Tong Wu

SHA TAU KOK ROAD - WO HANG

沙頭角公路 - 禾坑段

圖例 LEGEND



申請地點 (界線只作識別用)
APPLICATION SITE (BOUNDARY FOR
IDENTIFICATION PURPOSE ONLY)

本摘要圖於2023年8月16日擬備，
所根據的資料為地政總署於1990年7月27日
拍得的航攝照片編號A21800
EXTRACT PLAN PREPARED ON 16.8.2023
BASED ON AERIAL PHOTO No. A21800
TAKEN ON 27.7.1990 BY
LANDS DEPARTMENT

航攝照片 AERIAL PHOTO

填土以作緊急車輛/行車通道
新界沙頭角大塘湖丈量約份第46約地段第57號(部分)
FILLING OF LAND FOR AN EMERGENCY / VEHICULAR ACCESS
LOT 57 (PART) IN D.D. 46,
TAI TONG WU, SHA TAU KOK, N.T.

規劃署
PLANNING
DEPARTMENT



參考編號
REFERENCE No.
A/NE-MUP/188

圖 PLAN
A-3a



大塘湖
Tai Tong Wu

SHA TAU KOK ROAD - WO HANG

沙頭角公路 - 禾坑段

圖例 LEGEND



申請地點 (界線只作識別用)
APPLICATION SITE (BOUNDARY FOR
IDENTIFICATION PURPOSE ONLY)

本摘要圖於2023年8月16日擬備，
所根據的資料為地政總署於2016年10月27日
拍得的航攝照片編號E005497C
EXTRACT PLAN PREPARED ON 16.8.2023
BASED ON AERIAL PHOTO No. E005497C
TAKEN ON 27.10.2016 BY
LANDS DEPARTMENT

航攝照片 AERIAL PHOTO

填土以作緊急車輛/行車通道
新界沙頭角大塘湖丈量約份第46約地段第57號(部分)
FILLING OF LAND FOR AN EMERGENCY / VEHICULAR ACCESS
LOT 57 (PART) IN D.D. 46,
TAI TONG WU, SHA TAU KOK, N.T.

規劃署
PLANNING
DEPARTMENT



參考編號
REFERENCE No.
A/NE-MUP/188

圖 PLAN
A-3b



圖例 LEGEND



申請地點 (界線只作識別用)
APPLICATION SITE (BOUNDARY FOR
IDENTIFICATION PURPOSE ONLY)

本摘要圖於2023年8月16日擬備，
所根據的資料為於2023年8月14日
拍得的無人機照片
EXTRACT PLAN PREPARED ON 16.8.2023
BASED ON
UNMANNED AERIAL VEHICLE PHOTO
TAKEN ON 14.8.2023

無人機照片
UNMANNED AERIAL VEHICLE PHOTO

填土以作緊急車輛/行車通道
新界沙頭角大塘湖丈量約份第46約地段第57號(部分)
FILLING OF LAND FOR AN EMERGENCY / VEHICULAR ACCESS
LOT 57 (PART) IN D.D. 46,
TAI TONG WU, SHA TAU KOK, N.T.

規劃署
PLANNING
DEPARTMENT



參考編號
REFERENCE No.
A/NE-MUP/188

圖 PLAN
A-3c



申請地點界線只作識別用
APPLICATION SITE BOUNDARY FOR IDENTIFICATION PURPOSE ONLY

實地照片 SITE PHOTOS

本圖於2023年8月16日擬備，
所根據的資料為攝於2023年7月11日
的實地照片
PLAN PREPARED ON 16.8.2023
BASED ON SITE PHOTOS TAKEN ON
11.7.2023

填土以作緊急車輛/行車通道
新界沙頭角大塘湖丈量約份第46約地段第57號(部分)
FILLING OF LAND FOR AN EMERGENCY / VEHICULAR ACCESS
LOT 57 (PART) IN D.D. 46,
TAI TONG WU, SHA TAU KOK, N.T.

規劃署
PLANNING
DEPARTMENT



參考編號
REFERENCE No.
A/NE-MUP/188

圖 PLAN
A-4