


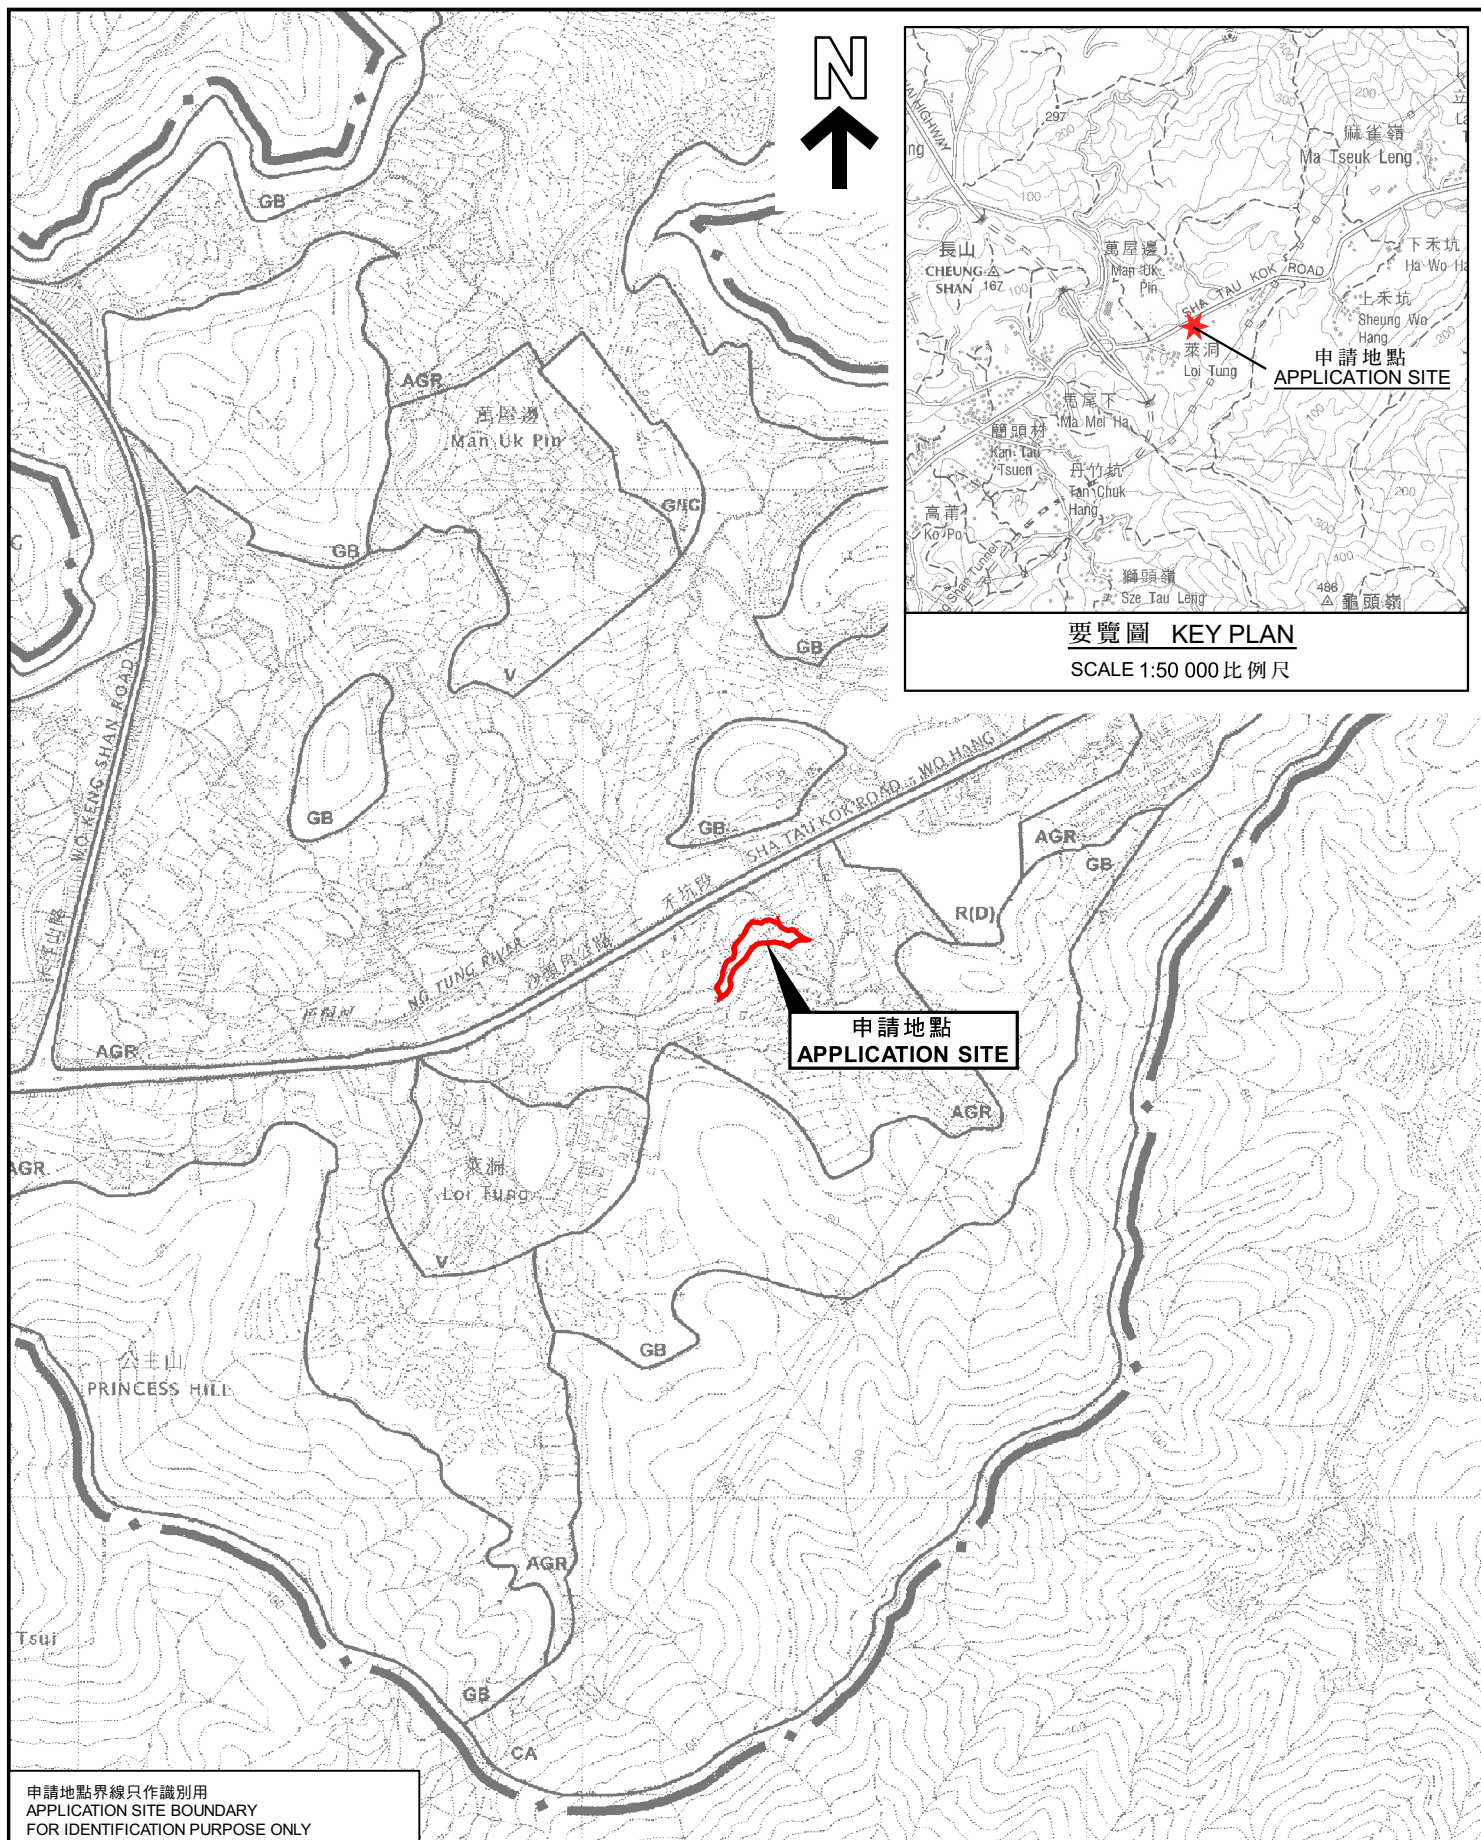

申請地點界線只作識別用
APPLICATION SITE BOUNDARY
FOR IDENTIFICATION PURPOSE ONLY

位置圖 LOCATION PLAN

擬議臨時露天存放花盆及園藝物料連附屬辦公室(為期3年)
新界萬屋邊丈量約份第38約地段第23號、第24號、第25號及第26號、
丈量約份第46約地段第803號和毗連政府土地
TEMPORARY OPEN STORAGE OF PLANTERS AND
LANDSCAPING MATERIALS AND SITE OFFICE
FOR A PERIOD OF THREE YEARS
LOTS 23, 24, 25 AND 26 IN D.D. 38 AND LOT 803 IN D.D. 46
AND ADJOINING GOVERNMENT LAND, MAN UK PIN, N.T.
SCALE 1:7 500 比例尺

米 100 0 100 200 300 米
METRES

規劃署
PLANNING
DEPARTMENT



參考編號
REFERENCE No.
A/NE-MUP/192

圖 PLAN
A-1

本摘要圖於2023年9月13日擬備，
所根據的資料為於2006年10月17日
核准的分區計劃大綱圖編號S/NE-MUP/11
EXTRACT PLAN PREPARED ON 13.9.2023
BASED ON OUTLINE ZONING PLAN No.
S/NE-MUP/11 APPROVED ON 17.10.2006