


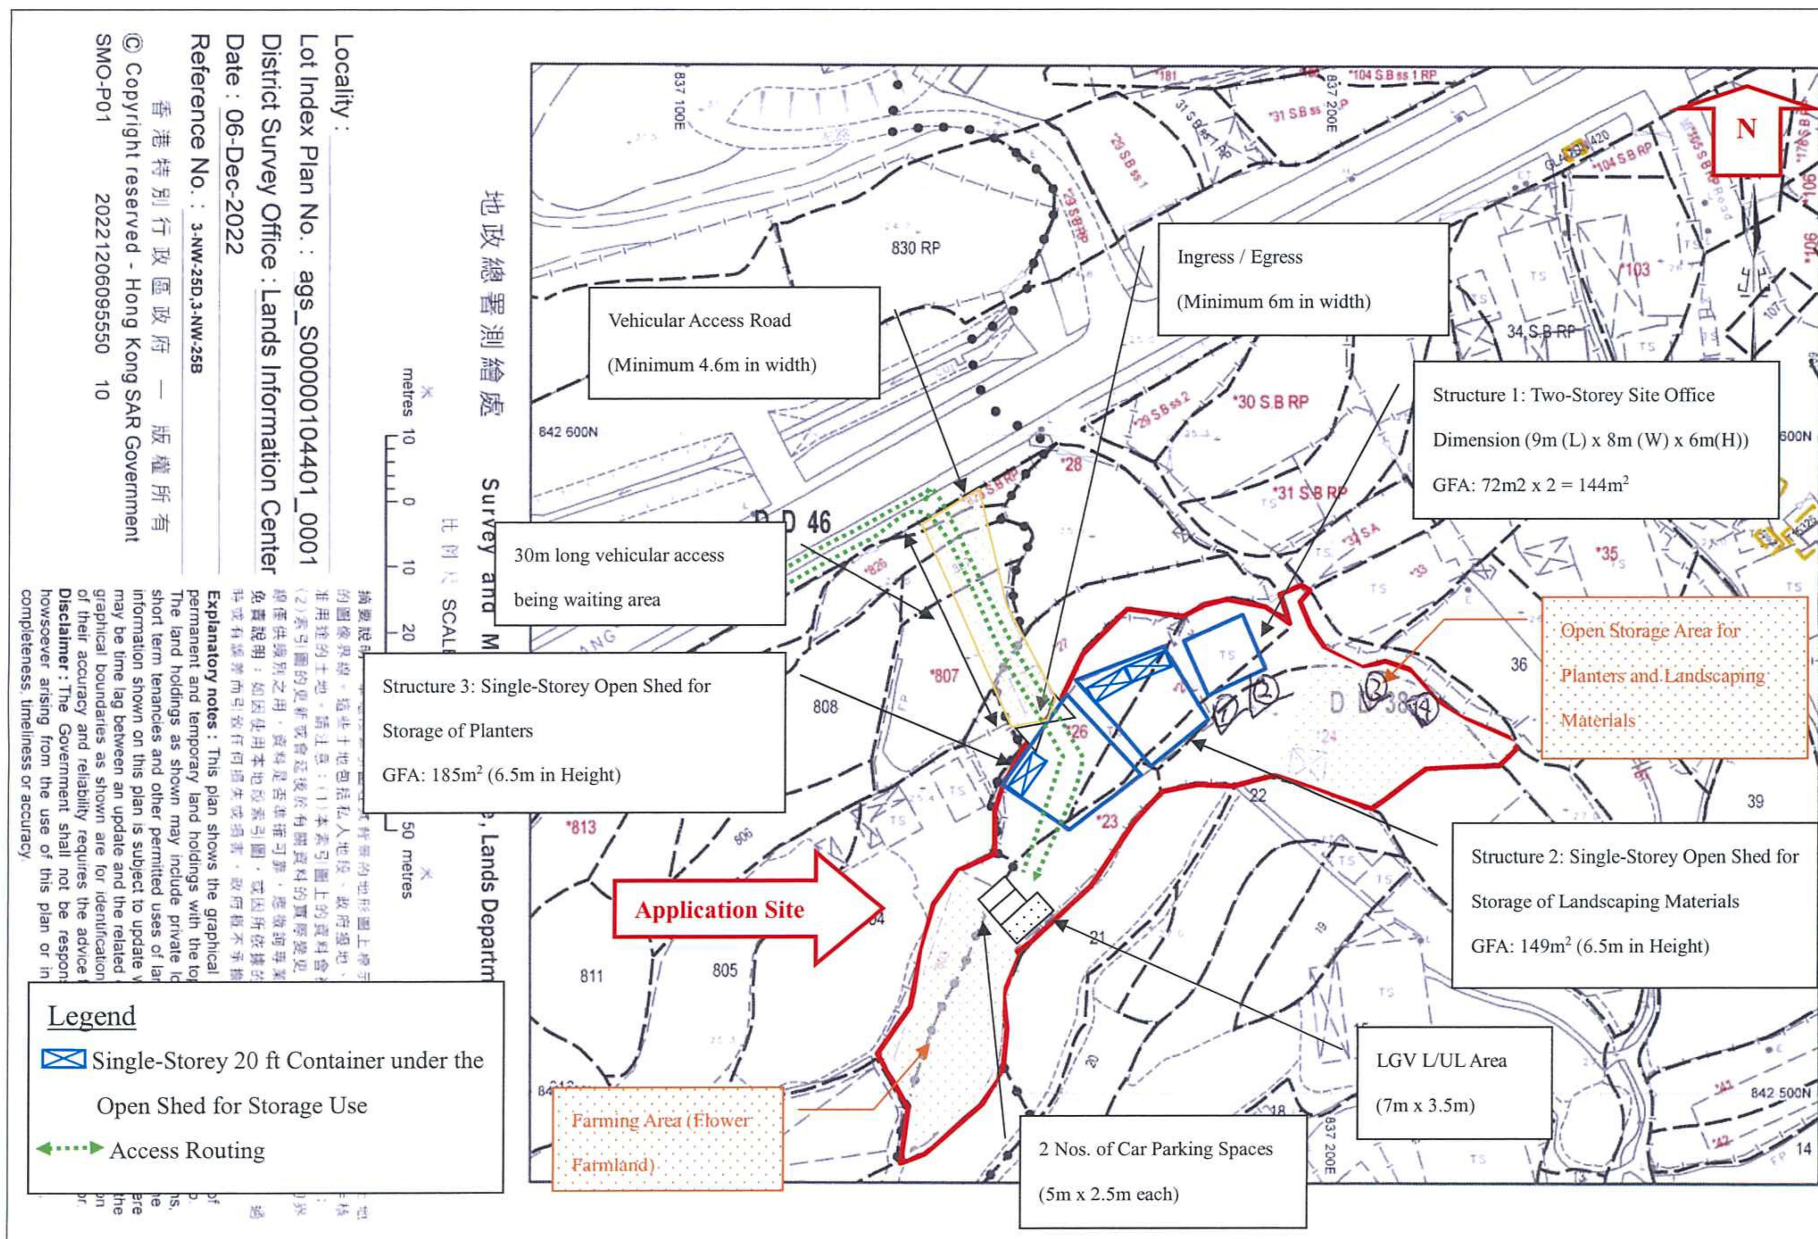


For Identification Only

參考編號
REFERENCE No.

A/NE-MUP/192

繪圖 DRAWING A-1


(來源 : 附件 1c)
(Source : Appendix 1c)

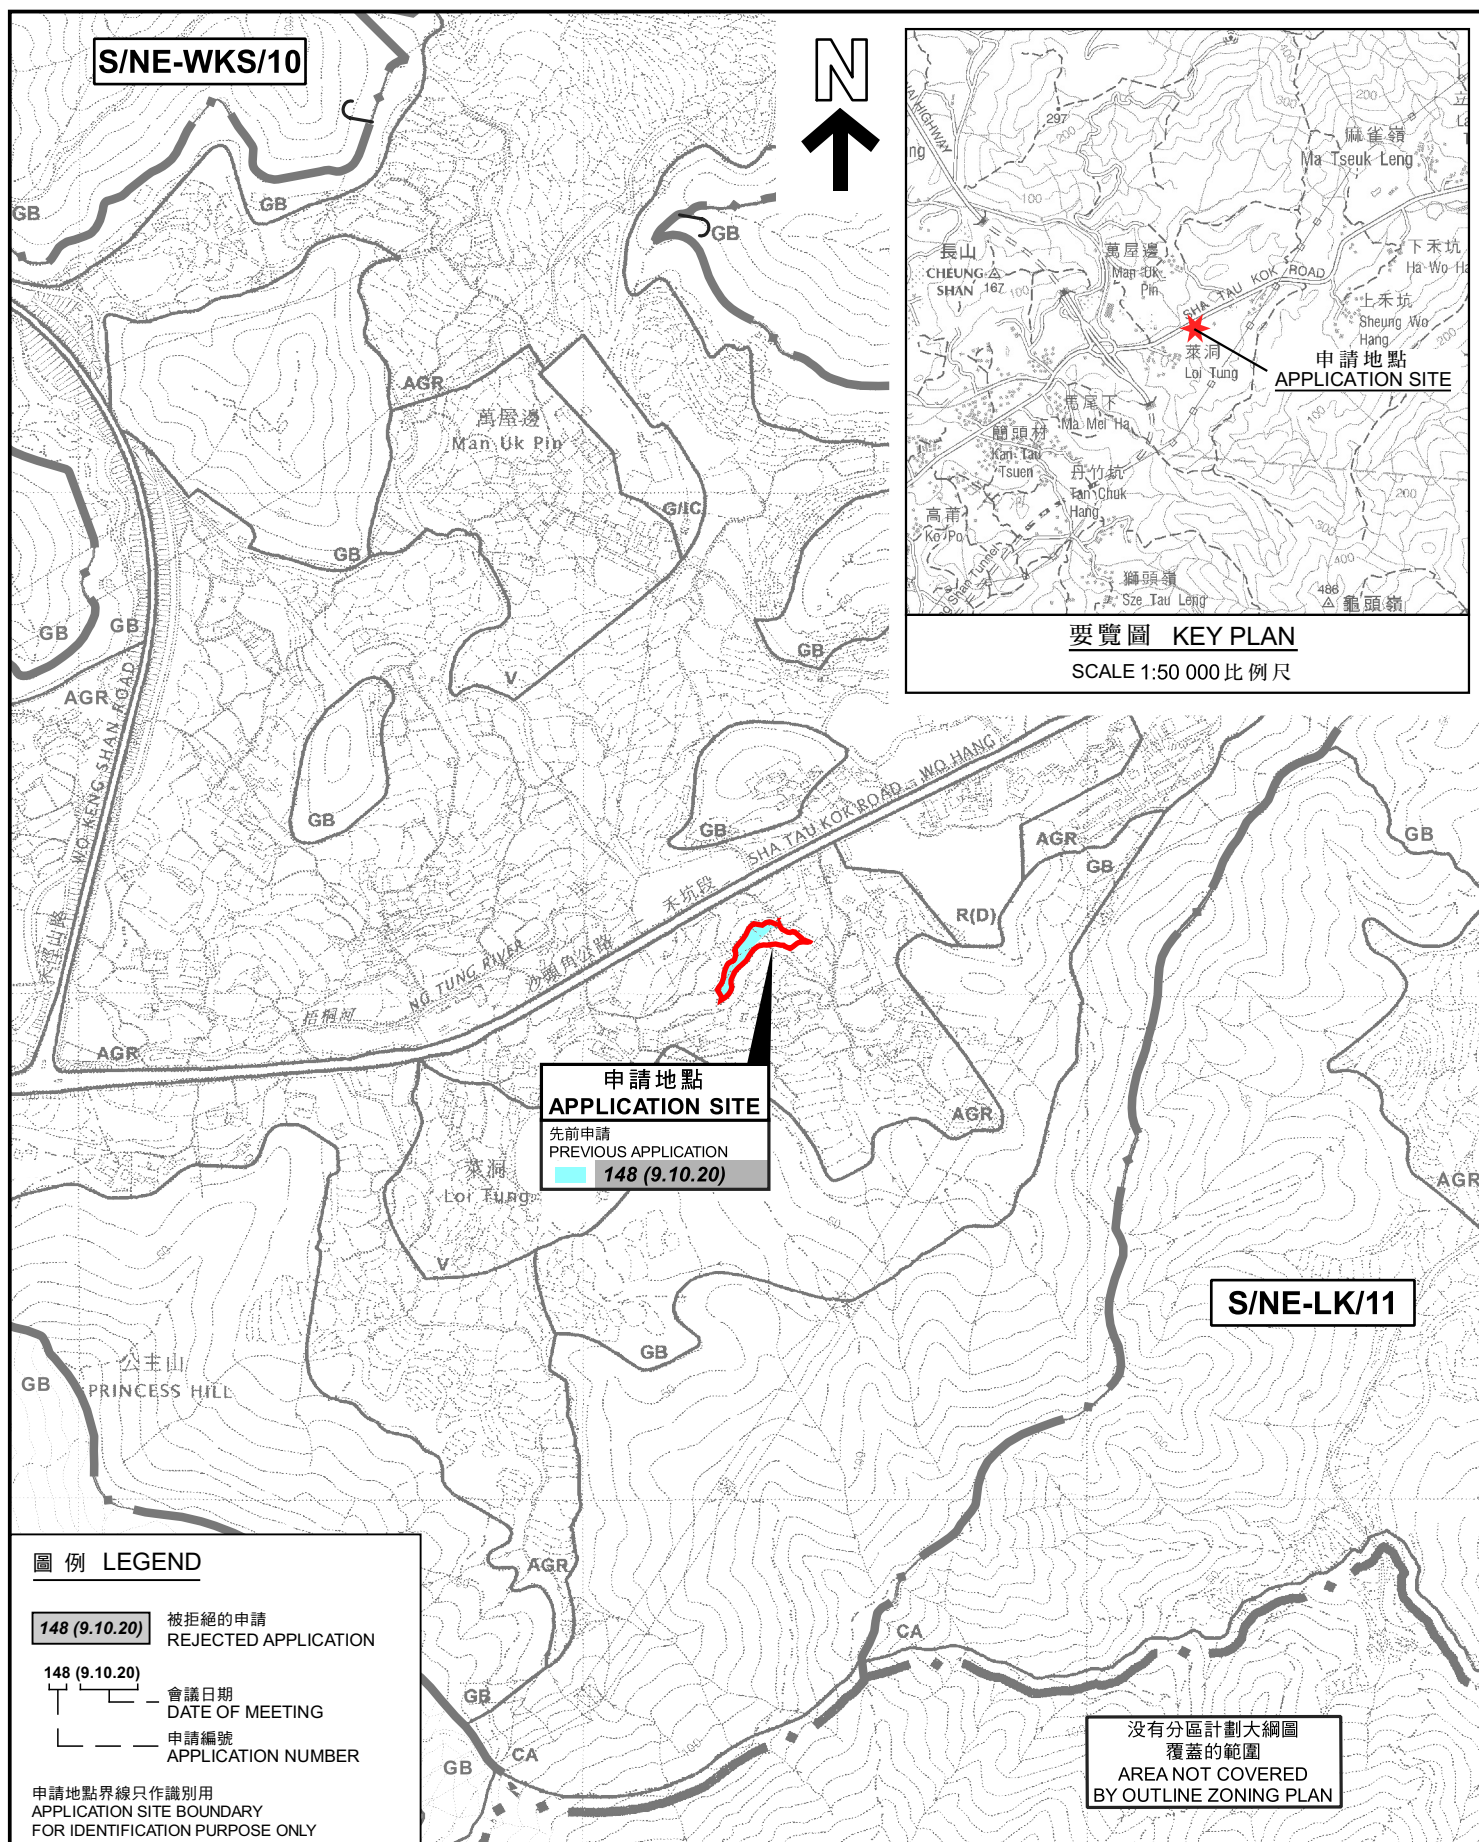

本摘要圖於2023年12月14日擬備，
所根據的資料為：
於2006年10月17日核准的
分區計劃大綱圖編號S/NE-LK/11、
於2006年10月17日核准的
分區計劃大綱圖編號S/NE-MUP/11及
於2009年10月6日核准的
分區計劃大綱圖編號S/NE-WKS/10
EXTRACT PLAN PREPARED ON 14.12.2023
BASED ON OUTLINE ZONING PLANS No.
S/NE-LK/11 APPROVED ON 17.10.2006,
S/NE-MUP/11 APPROVED ON 17.10.2006 AND
S/NE-WKS/10 APPROVED ON 6.10.2009

位置圖 LOCATION PLAN

擬議臨時露天存放花盆及園藝物料連附屬辦公室(為期3年)
 新界萬里邊丈量約份第38約地段第803號、第24號、第25號及第26號、
 丈量約份第46約地段第803號和毗連政府土地
**PROPOSED TEMPORARY OPEN STORAGE OF PLANTERS AND
 LANDSCAPING MATERIALS AND SITE OFFICE
 FOR A PERIOD OF THREE YEARS
 LOTS 23, 24, 25 AND 26 IN D.D. 38 AND LOT 803 IN D.D. 46
 AND ADJOINING GOVERNMENT LAND, MAN UK PIN, N.T.
 SCALE 1 : 7 500 比例尺**

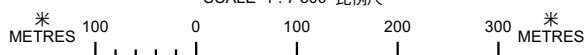


規劃署
PLANNING
DEPARTMENT



參考編號
REFERENCE No.
A/NE-MUP/192

PLAN
A-1

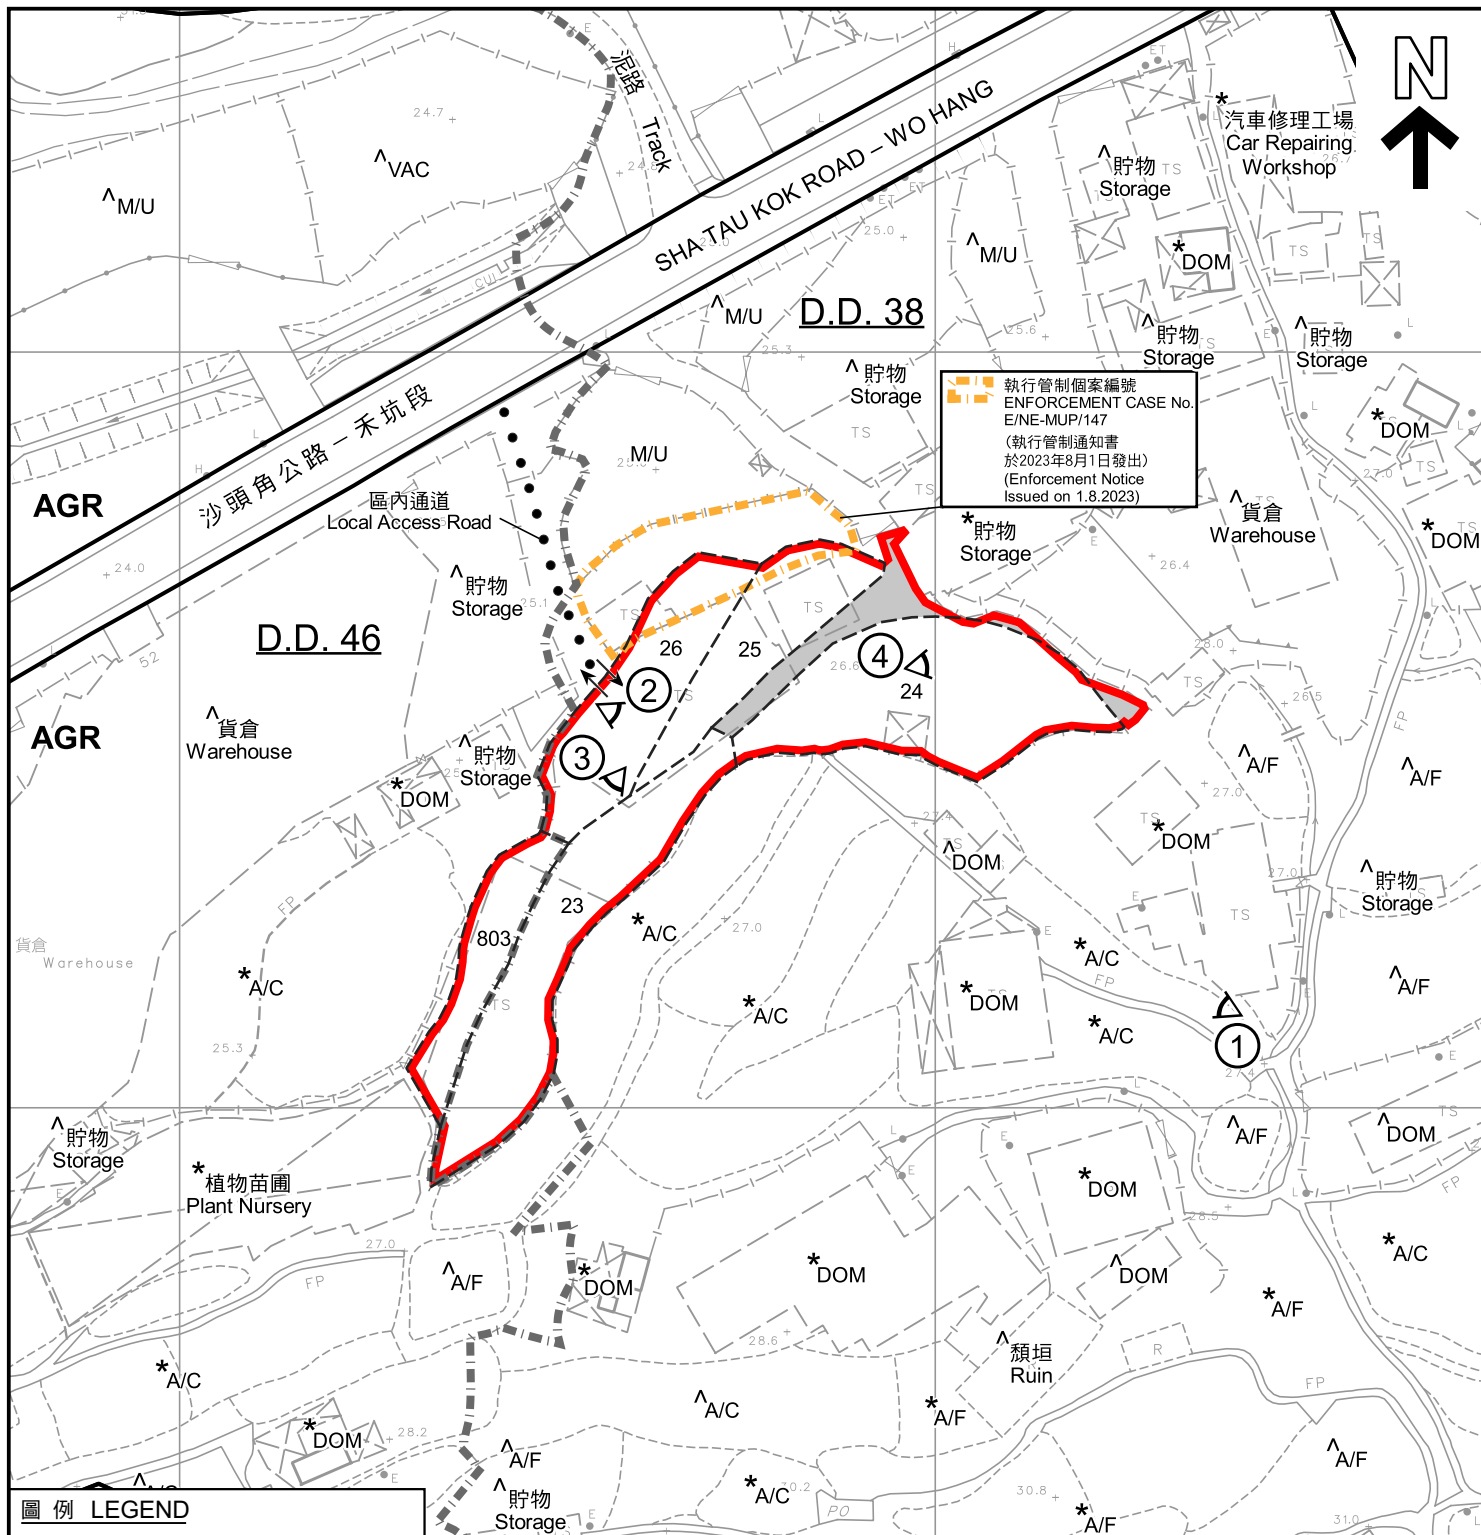

圖例 LEGEND

- 申請地點（界線只作識別用）
APPLICATION SITE (BOUNDARY FOR IDENTIFICATION PURPOSE ONLY)
- 政府土地
GOVERNMENT LAND
- AGR** 農業
AGRICULTURE
- A/C** 常耕農地
CULTIVATED AGRICULTURAL LAND
- A/F** 休耕農地
FALLOW AGRICULTURAL LAND
- DOM** 住用構築物
DOMESTIC STRUCTURE
- M/U** 荒地
UNUSED LAND
- VAC** 空置
VACANT
- 入口/出口
INGRESS / EGRESS
- 實地照片的觀景點
VIEWING POINT OF SITE PHOTO

註釋 Notes :

- (1) 2023年8月28日勘測的土地用途
Land uses shown on this plan are in accordance with the land use survey conducted by the Planning Department on 28.8.2023
- (2) * 土地用途跟1991年10月17日勘測的土地用途一致
Indicates that the use is the same as that revealed by the land use survey conducted by the Planning Department on 17.10.1991
- (3) ^ 土地用途跟1991年10月17日勘測的土地用途有別
Indicates that the use is different from that revealed by the land use survey conducted by the Planning Department on 17.10.1991

平面圖 SITE PLAN

擬議臨時露天存放花盆及園藝物料連附屬辦公室（為期3年）
新界萬屋邊丈量約份第38約地段第23號、第24號、第25號及第26號、
丈量約份第46約地段第803號和毗連政府土地
PROPOSED TEMPORARY OPEN STORAGE OF PLANTERS AND
LANDSCAPING MATERIALS AND SITE OFFICE
FOR A PERIOD OF THREE YEARS
LOTS 23, 24, 25 AND 26 IN D.D. 38 AND LOT 803 IN D.D. 46
AND ADJOINING GOVERNMENT LAND, MAN UK PIN, N.T.
SCALE 1 : 1 000 比例尺

米 METRES 20 0 20 40 米 METRES

規劃署
PLANNING
DEPARTMENT



參考編號
REFERENCE No.
A/NE-MUP/192

圖 PLAN
A-2

本摘要圖於2023年12月14日擬備，
所根據的資料為測量圖編號
3-NW-25B及25D
EXTRACT PLAN PREPARED ON 14.12.2023
BASED ON SURVEY SHEETS No.
3-NW-25B & 25D



圖例 LEGEND



申請地點 (界線只作識別用)
APPLICATION SITE (BOUNDARY FOR
IDENTIFICATION PURPOSE ONLY)

本摘要圖於2023年12月14日擬備，
所根據的資料為地政總署於2022年3月8日
拍得的航攝照片編號E152858C
EXTRACT PLAN PREPARED ON 14.12.2023
BASED ON AERIAL PHOTO No. E152858C
TAKEN ON 8.3.2022 BY
LANDS DEPARTMENT

航攝照片 AERIAL PHOTO

擬議臨時露天存放花盆及園藝物料連附屬辦公室(為期3年)
新界萬屋邊丈量約份第38約地段第23號、第24號、第25號及第26號、
丈量約份第46約地段第803號和毗連政府土地
PROPOSED TEMPORARY OPEN STORAGE OF PLANTERS AND
LANDSCAPING MATERIALS AND SITE OFFICE
FOR A PERIOD OF THREE YEARS
LOTS 23, 24, 25 AND 26 IN D.D. 38 AND LOT 803 IN D.D. 46
AND ADJOINING GOVERNMENT LAND, MAN UK PIN, N.T.

規劃署
PLANNING
DEPARTMENT



參考編號
REFERENCE No.
A/NE-MUP/192

圖 PLAN
A-3



申請地點界線只作識別用
APPLICATION SITE BOUNDARY FOR IDENTIFICATION PURPOSE ONLY

實地照片 SITE PHOTO

本圖於2023年12月14日擬備，
所根據的資料為攝於2023年8月28日
的實地照片
PLAN PREPARED ON 14.12.2023
BASED ON SITE PHOTO TAKEN ON
28.8.2023

擬議臨時露天存放花盆及園藝物料連附屬辦公室(為期3年)
新界萬屋邊丈量約份第38約地段第23號、第24號、第25號及第26號、
丈量約份第46約地段第803號和毗連政府土地
PROPOSED TEMPORARY OPEN STORAGE OF PLANTERS AND
LANDSCAPING MATERIALS AND SITE OFFICE
FOR A PERIOD OF THREE YEARS
LOTS 23, 24, 25 AND 26 IN D.D. 38 AND LOT 803 IN D.D. 46
AND ADJOINING GOVERNMENT LAND, MAN UK PIN, N.T.

規劃署
PLANNING
DEPARTMENT



參考編號
REFERENCE No.
A/NE-MUP/192

圖 PLAN
A-4a



申請地點界線只作識別用
APPLICATION SITE BOUNDARY FOR IDENTIFICATION PURPOSE ONLY

實地照片 SITE PHOTOS

本圖於2023年12月14日擬備，
所根據的資料為攝於2023年8月28日
的實地照片
PLAN PREPARED ON 14.12.2023
BASED ON SITE PHOTOS TAKEN ON
28.8.2023

擬議臨時露天存放花盆及園藝物料連附屬辦公室(為期3年)
新界萬屋邊丈量約份第38約地段第23號、第24號、第25號及第26號、
丈量約份第46約地段第803號和毗連政府土地
PROPOSED TEMPORARY OPEN STORAGE OF PLANTERS AND
LANDSCAPING MATERIALS AND SITE OFFICE
FOR A PERIOD OF THREE YEARS
LOTS 23, 24, 25 AND 26 IN D.D. 38 AND LOT 803 IN D.D. 46
AND ADJOINING GOVERNMENT LAND, MAN UK PIN, N.T.

規劃署
PLANNING
DEPARTMENT



參考編號
REFERENCE No.
A/NE-MUP/192

圖 PLAN
A-4b



申請地點界線只作識別用
APPLICATION SITE BOUNDARY FOR IDENTIFICATION PURPOSE ONLY

實地照片 SITE PHOTO

本圖於2023年12月14日擬備，
所根據的資料為攝於2023年8月28日
的實地照片
PLAN PREPARED ON 14.12.2023
BASED ON SITE PHOTO TAKEN ON
28.8.2023

擬議臨時露天存放花盆及園藝物料連附屬辦公室(為期3年)
新界萬屋邊丈量約份第38約地段第23號、第24號、第25號及第26號、
丈量約份第46約地段第803號和毗連政府土地
PROPOSED TEMPORARY OPEN STORAGE OF PLANTERS AND
LANDSCAPING MATERIALS AND SITE OFFICE
FOR A PERIOD OF THREE YEARS
LOTS 23, 24, 25 AND 26 IN D.D. 38 AND LOT 803 IN D.D. 46
AND ADJOINING GOVERNMENT LAND, MAN UK PIN, N.T.

規劃署
PLANNING
DEPARTMENT



參考編號
REFERENCE No.
A/NE-MUP/192

圖 PLAN
A-4c