



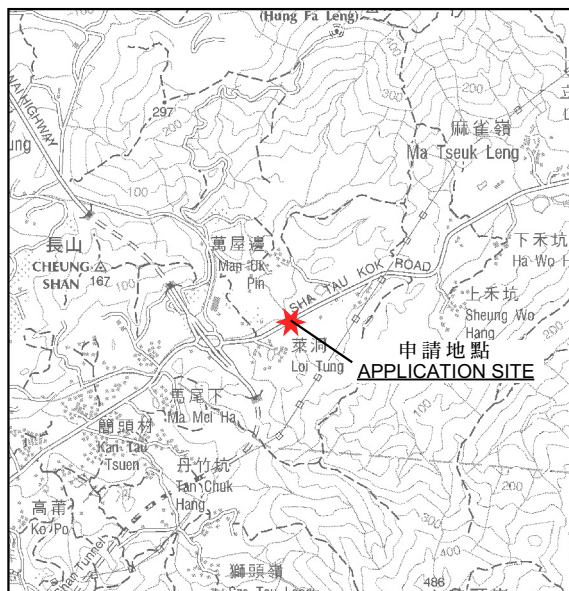

要覽圖 KEY PLAN

SCALE 1:50 000 比例尺

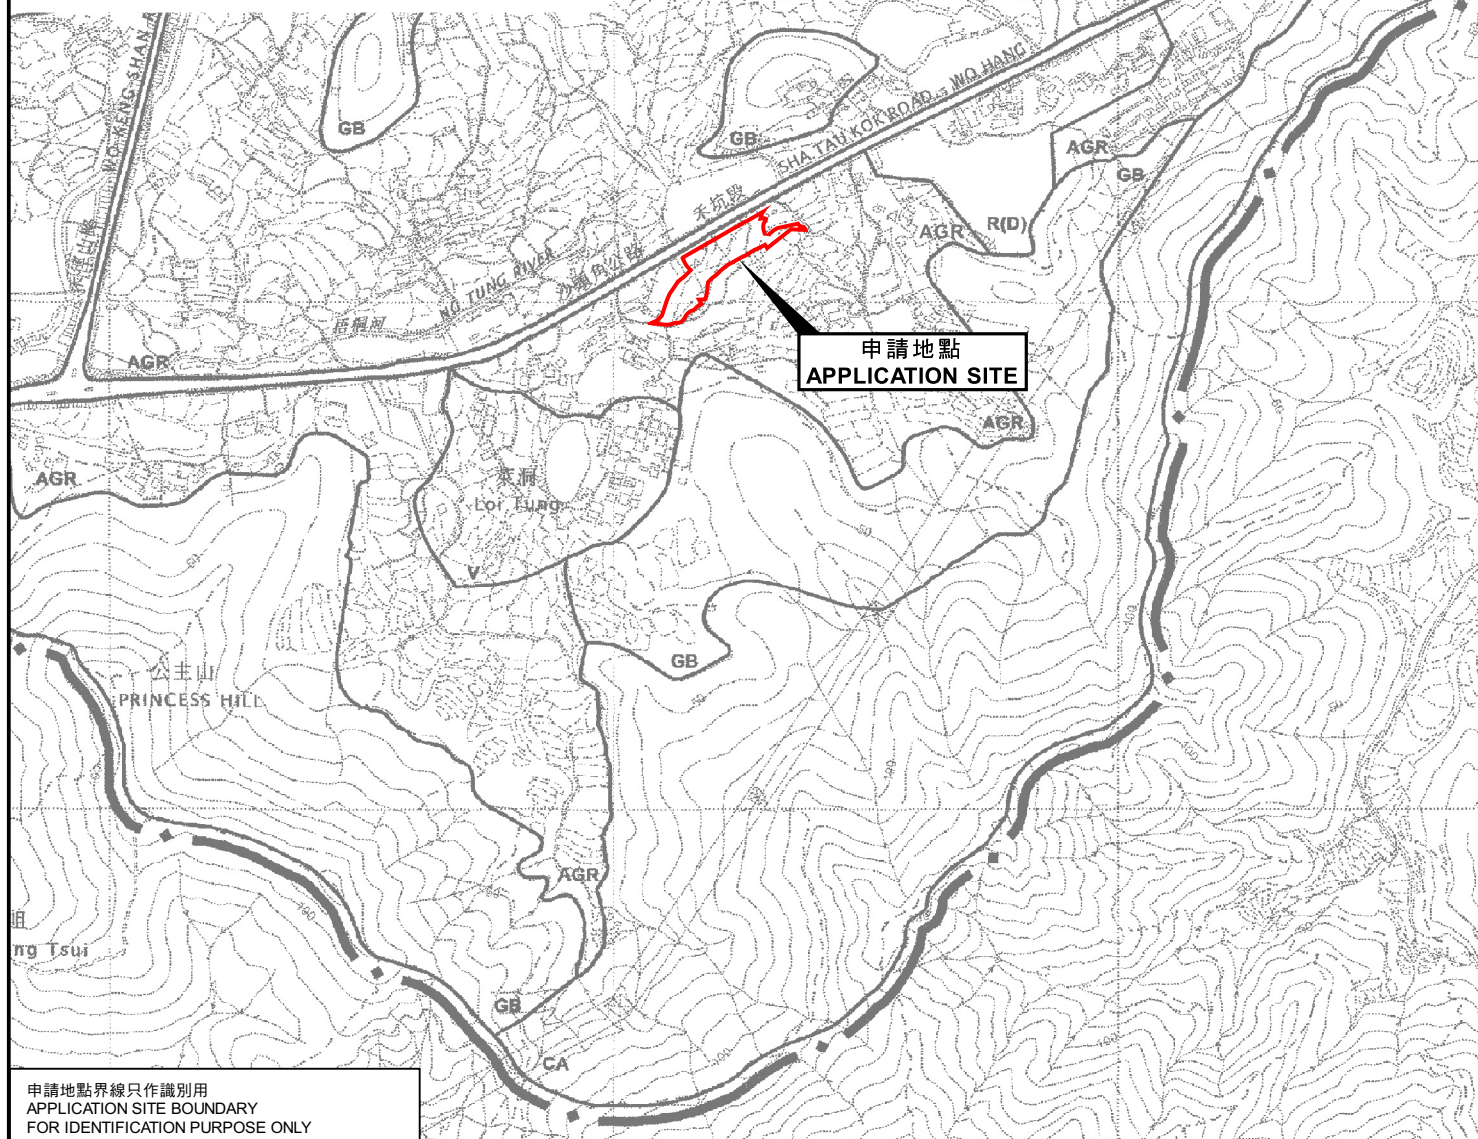

申請地點界線只作識別用
APPLICATION SITE BOUNDARY
FOR IDENTIFICATION PURPOSE ONLY

位置圖 LOCATION PLAN

擬議臨時物流中心(為期3年)以及進行填土工程
新界沙頭角丈量約份第38約地段第25號(部分)、第26號(部分)及第27號、
丈量約份第46約地段第802號(部分)、第804號(部分)、第806號、第807號、第808號、
第809號、第811號、第812號、第813號、第823號B分段餘段、第824號B分段餘段、
第825號、第826號、第827號、第828號B分段餘段和毗連政府土地
PROPOSED TEMPORARY LOGISTICS CENTRE
FOR A PERIOD OF 3 YEARS AND FILLING OF LAND
LOTS 25 (PART), 26 (PART) AND 27 IN DD. 38, LOTS 802 (PART), 804 (PART),
806, 807, 808, 809, 811, 812, 813, 823 S.B.R.P., 824 S.B.R.P., 825, 826, 827, 828 S.B.R.P.
IN D.D. 46 AND ADJOINING GOVERNMENT LAND, SHA TAU KOK, N.T.
SCALE 1:7 500 比例尺

米 100 0 100 200 300 米
METRES

規劃署
PLANNING
DEPARTMENT



參考編號
REFERENCE No.
A/NE-MUP/193

圖 PLAN
A-1