


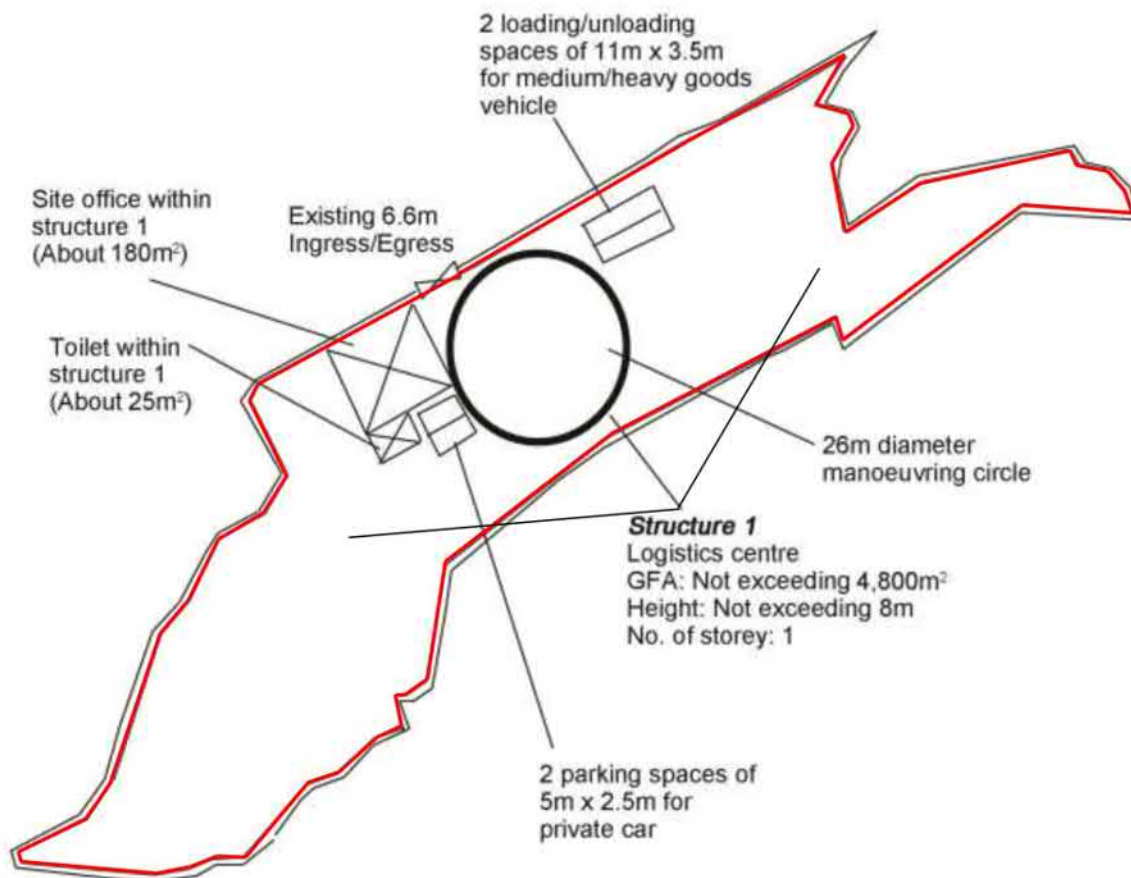

Project 項目名稱: Proposed Temporary Logistics Centre for a Period of 3 Years and Filling of Land at Lots 25 (Part), 26 (Part) & 27 in D.D.38, Lots 802 (Part), 804 (Part), 806, 807, 808, 809, 811, 812, 813, 823 S.B RP, 824 S.B RP, 825, 826, 827, 828 S.B RP in D.D.46 and Adjoining Government Land, Sha Tau Kok Road – Wo Hang Section, N.T.	Drawing Title 圖目: Proposed Layout Plan Drawing No. 圖號: Figure 2	Remarks 備註: Structure 1 Scale 比例: 1:1000
--	---	--


參考編號
REFERENCE No.

A/NE-MUP/193

繪圖

DRAWING A-1

(來源 : 附件 Ia)
(Source : Appendix Ia)

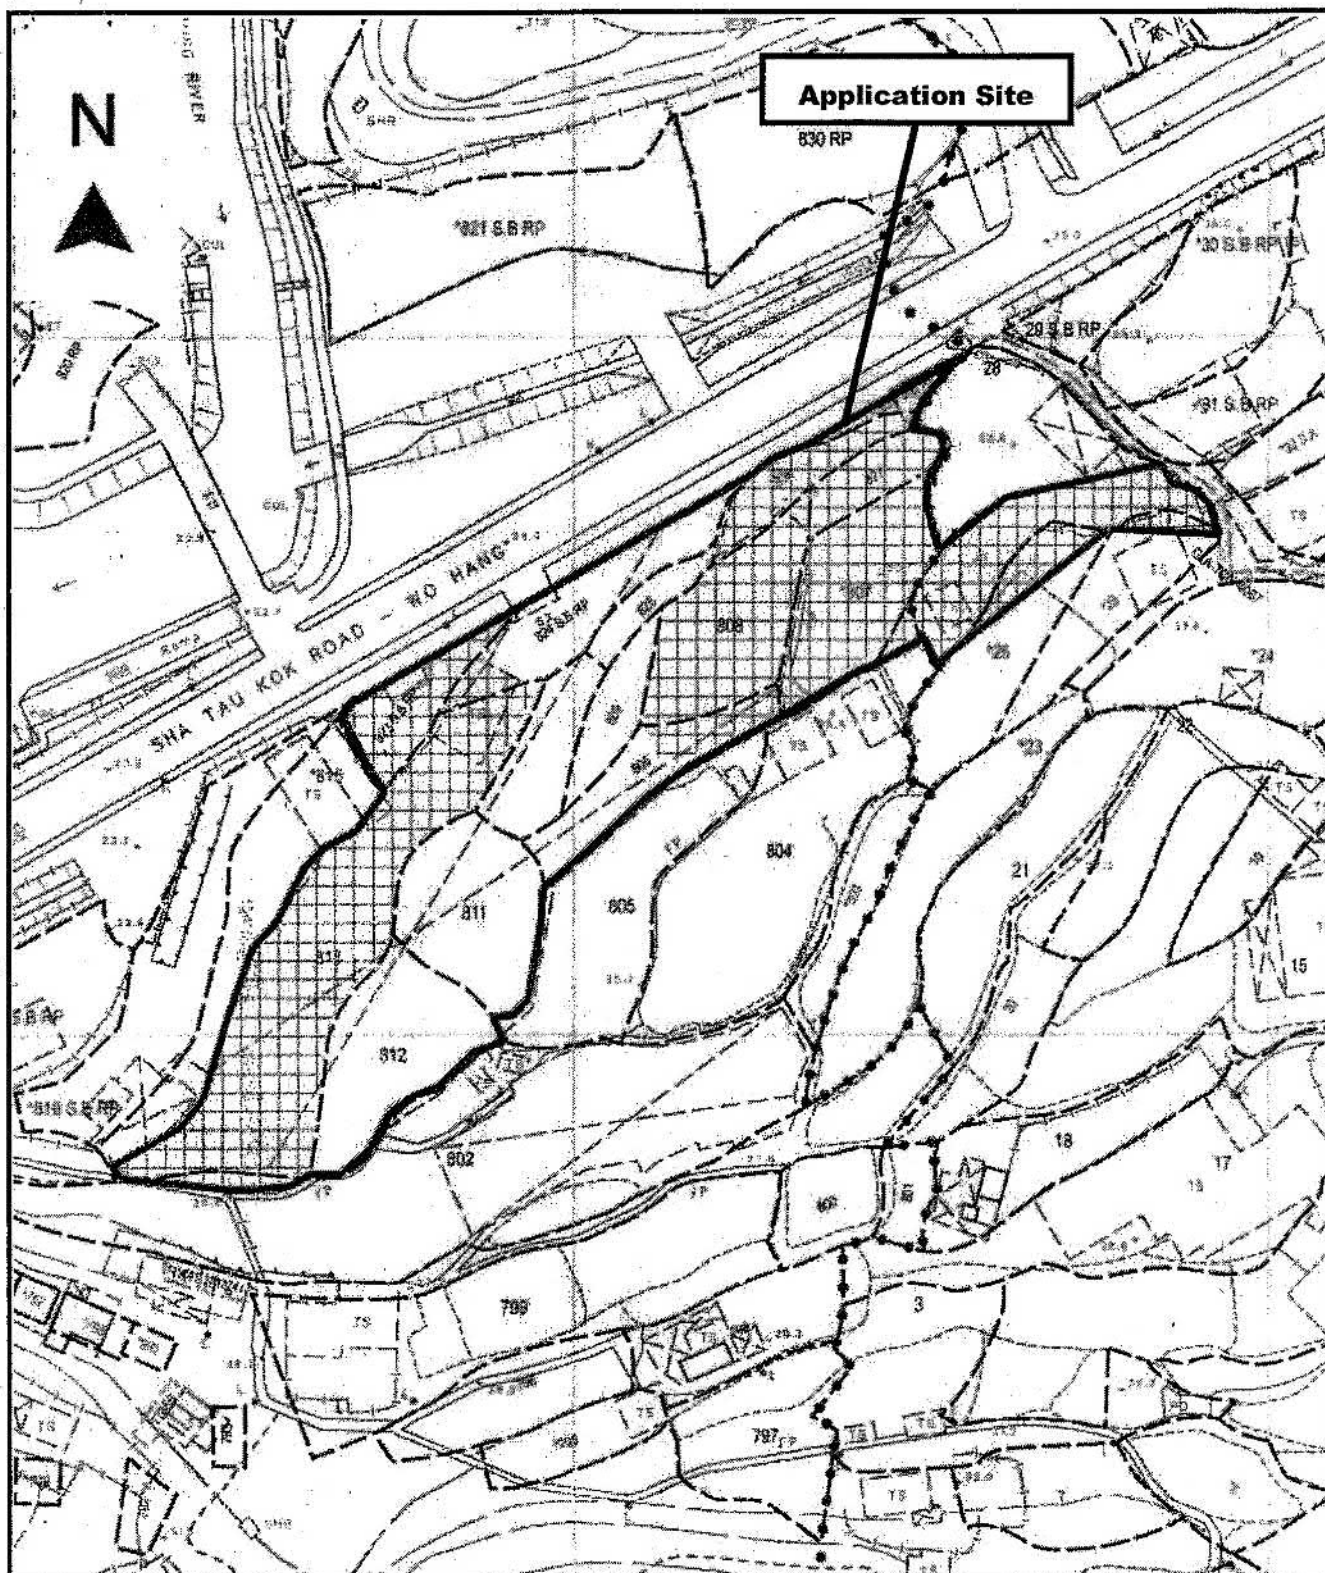

Project 項目名稱:

Proposed Temporary Logistics Centre for a Period of 3 Years and Filling of Land at Lots 25 (Part), 26 (Part) & 27 in D.D.38, Lots 802 (Part), 804 (Part), 806, 807, 808, 809, 811, 812, 813, 823 S.B RP, 824 S.B RP, 825, 826, 827, 828 S.B RP in D.D.46 and Adjoining Government Land, Sha Tau Kok Road - Wo Hang Section, N.T.

Drawing Title 圖目:

Filling of Land Plan

Drawing No. 圖號:

Figure 5

Remarks 備註:



Proposed filling of land with concrete (200mm thick)

Scale 比例:

1:1000

參考編號
REFERENCE No.

A/NE-MUP/193

繪圖


DRAWING A-2

(來源: 附件 I)
(Source: Appendix I)



要覽圖 KEY PLAN

SCALE 1:50 000 比例尺

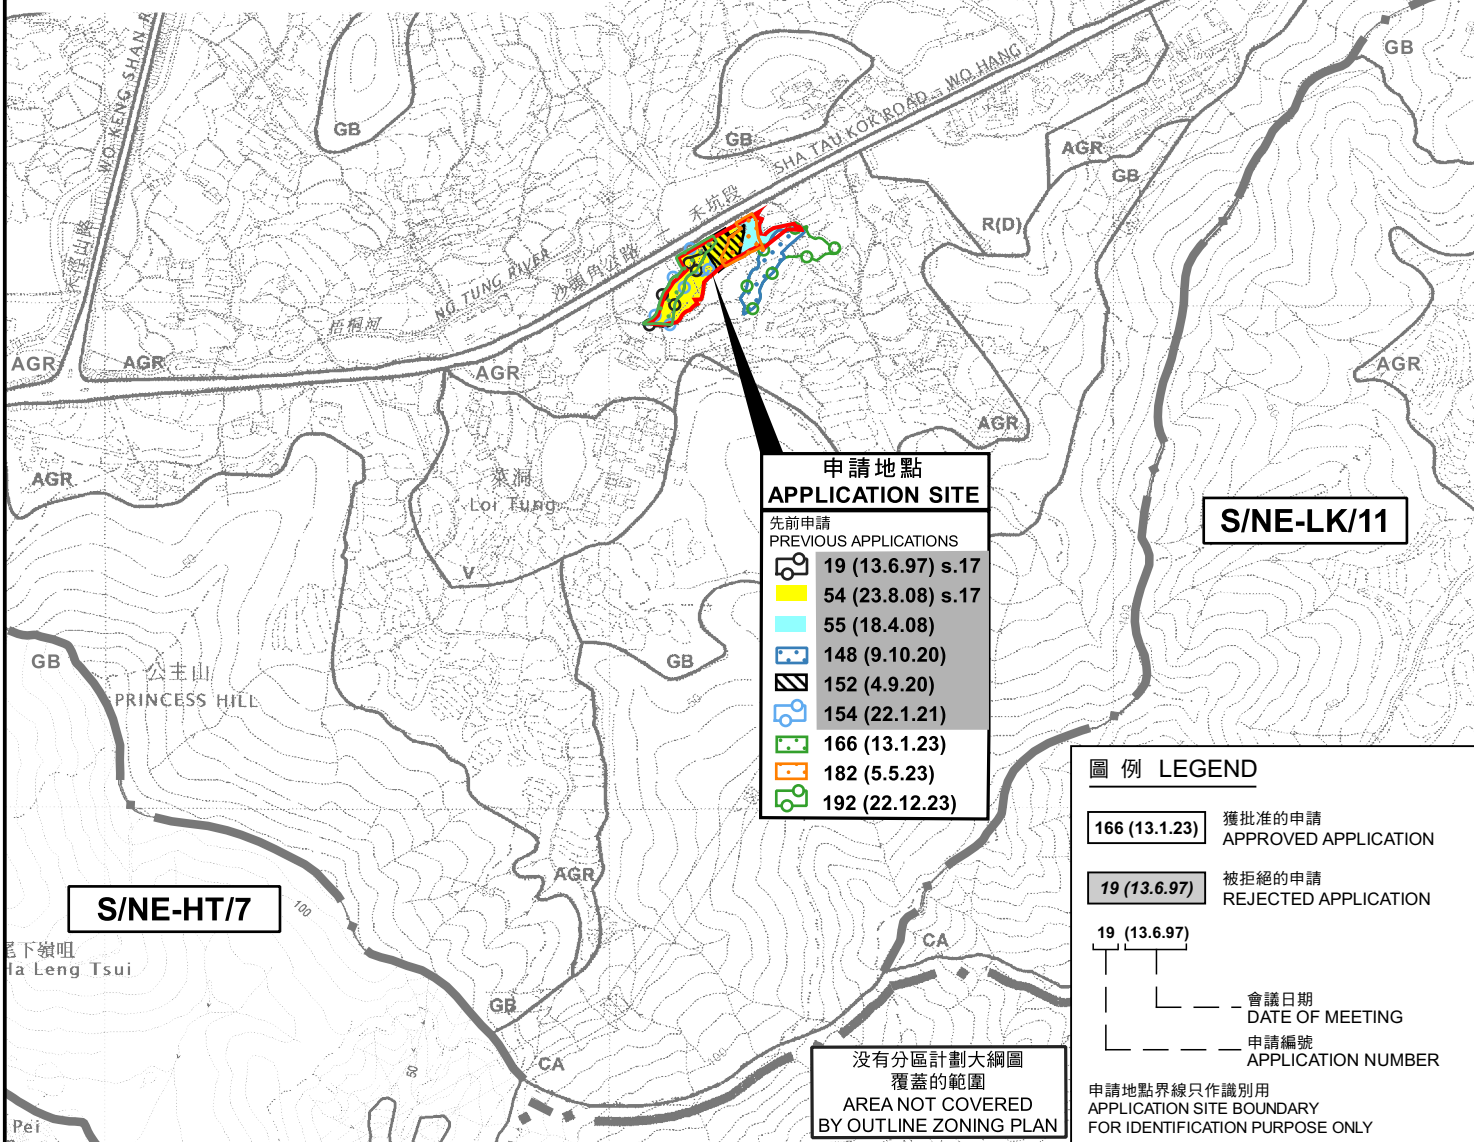

申請地點 APPLICATION SITE

先前申請 PREVIOUS APPLICATIONS

- 19 (13.6.97) s.17
- 54 (23.8.08) s.17
- 55 (18.4.08)
- 148 (9.10.20)
- 152 (4.9.20)
- 154 (22.1.21)
- 166 (13.1.23)
- 182 (5.5.23)
- 192 (22.12.23)

圖例 LEGEND

- 166 (13.1.23) 獲批准的申請 APPROVED APPLICATION
- 19 (13.6.97) 被拒絕的申請 REJECTED APPLICATION
- 19 (13.6.97)
- 會議日期 DATE OF MEETING
- 申請編號 APPLICATION NUMBER

申請地點界線只作識別用
APPLICATION SITE BOUNDARY
FOR IDENTIFICATION PURPOSE ONLY

位置圖 LOCATION PLAN

擬議臨時物流中心(為期3年)以及進行填土工程
新界沙頭角丈量約份第38約地段第25號(部分)、第26號(部分)及第27號、
丈量約份第46約地段第802號(部分)、第804號(部分)、第806號、第807號、第808號、
第809號、第811號、第812號、第813號、第823號B分段餘段、第824號B分段餘段、
第825號、第826號、第827號、第828號B分段餘段和毗連政府土地
PROPOSED TEMPORARY LOGISTICS CENTRE
FOR A PERIOD OF 3 YEARS AND FILLING OF LAND
LOTS 25 (PART), 26 (PART) AND 27 IN DD. 38, LOTS 802 (PART), 804 (PART),
806, 807, 808, 809, 811, 812, 813, 823 S.B RP, 824 S.B RP, 825, 826, 827, 828 S.B RP
IN D.D. 46 AND ADJOINING GOVERNMENT LAND, SHA TAU KOK, N.T.
SCALE 1:7 500 比例尺

米 100 0 100 200 300 米
METRES


規劃署
PLANNING
DEPARTMENT



參考編號
REFERENCE No.
A/NE-MUP/193

圖 PLAN
A-1

本摘要圖於2024年2月23日擬備，
所根據的資料為：
於2022年12月6日核准的分區計劃大綱圖編號S/NE-HT/7、
於2006年10月17日核准的分區計劃大綱圖編號S/NE-LK/11、
於2006年10月17日核准的分區計劃大綱圖編號S/NE-MUP/11及
於2009年10月6日核准的分區計劃大綱圖編號S/NE-WKS/10
EXTRACT PLAN PREPARED ON 23.2.2024
BASED ON OUTLINE ZONING PLANS No.
S/NE-HT/7 APPROVED ON 6.12.2022,
S/NE-LK/11 APPROVED ON 17.10.2006 AND
S/NE-MUP/11 APPROVED ON 17.10.2006 AND
S/NE-WKS/10 APPROVED ON 6.10.2009

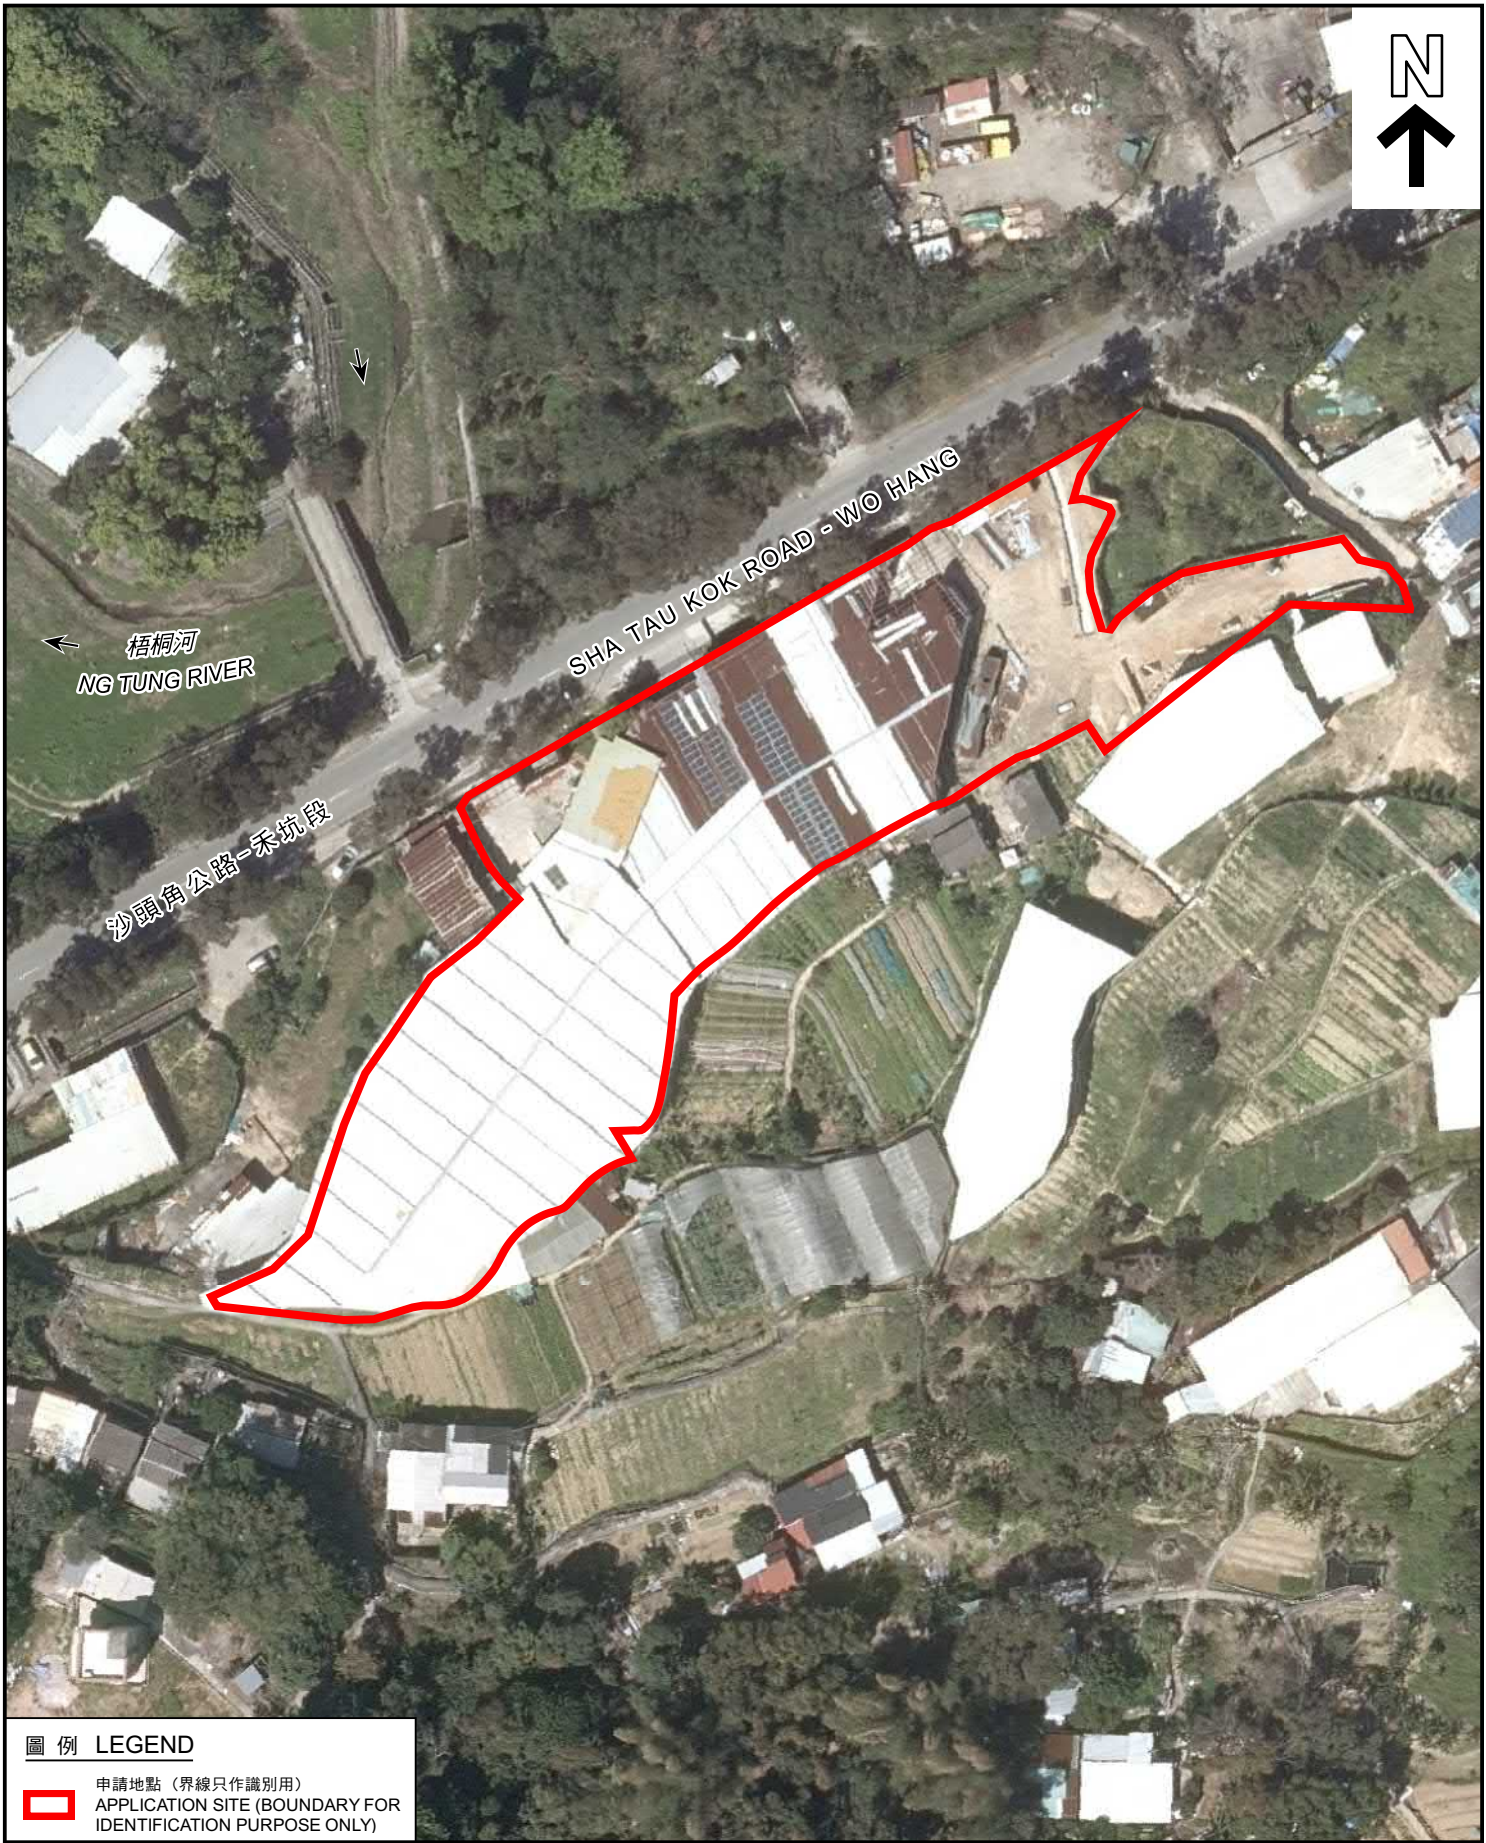

圖例 LEGEND



申請地點（界線只作識別用）
APPLICATION SITE (BOUNDARY FOR
IDENTIFICATION PURPOSE ONLY)

本摘要圖於2024年2月23日擬備，
所根據的資料為地政總署於2022年3月8日
拍得的航攝照片編號E152858C
EXTRACT PLAN PREPARED ON 23.2.2024
BASED ON AERIAL PHOTO No. E152858C
TAKEN ON 8.3.2022 BY
LANDS DEPARTMENT

航攝照片 AERIAL PHOTO

擬議臨時物流中心（為期3年）以及進行填土工程
新界沙頭角丈量約份第38約地段第25號（部分）、第26號（部分）及第27號、
丈量約份第46約地段第802號（部分）、第804號（部分）、第806號、第807號、第808號、
第809號、第811號、第812號、第813號、第823號B分段餘段、第824號B分段餘段、
第825號、第826號、第827號、第828號B分段餘段和毗連政府土地
PROPOSED TEMPORARY LOGISTICS CENTRE
FOR A PERIOD OF 3 YEARS AND FILLING OF LAND
LOTS 25 (PART), 26 (PART) AND 27 IN DD. 38, LOTS 802 (PART), 804 (PART),
806, 807, 808, 809, 811, 812, 813, 823 S.B RP, 824 S.B RP, 825, 826, 827, 828 S.B RP
IN D.D. 46 AND ADJOINING GOVERNMENT LAND, SHA TAU KOK, N.T.

規劃署
PLANNING
DEPARTMENT



參考編號
REFERENCE No.
A/NE-MUP/193

圖 PLAN
A-3

申請地點
APPLICATION SITE



申請地點界線只作識別用
APPLICATION SITE BOUNDARY FOR IDENTIFICATION PURPOSE ONLY

實地照片 SITE PHOTOS

本圖於2024年3月7日擬備，
所根據的資料為攝於2024年2月19日
的實地照片
PLAN PREPARED ON 7.3.2024
BASED ON SITE PHOTOS TAKEN ON
19.2.2024

擬議臨時物流中心(為期3年)以及進行填土工程
新界沙頭角丈量約份第38約地段第25號(部分)、第26號(部分)及第27號、
丈量約份第46約地段第802號(部分)、第804號(部分)、第806號、第807號、第808號、
第809號、第811號、第812號、第813號、第823號B分段餘段、第824號B分段餘段、
第825號、第826號、第827號、第828號B分段餘段和毗連政府土地
PROPOSED TEMPORARY LOGISTICS CENTRE
FOR A PERIOD OF 3 YEARS AND FILLING OF LAND
LOTS 25 (PART), 26 (PART) AND 27 IN D.D. 38, LOTS 802 (PART), 804 (PART),
806, 807, 808, 809, 811, 812, 813, 823 S.B.R.P. 824 S.B.R.P. 825, 826, 827, 828 S.B.R.P.
IN D.D. 46 AND ADJOINING GOVERNMENT LAND, SHA TAU KOK, N.T.

規劃署
PLANNING
DEPARTMENT



參考編號
REFERENCE No.
A/NE-MUP/193

圖 PLAN
A-4a



實地照片 SITE PHOTOS

擬議臨時物流中心(為期3年)以及進行填土工程
 新界沙頭角丈量約份第38約地段第25號(部分)、第26號(部分)及第27號、
 丈量約份第46約地段第802號(部分)、第804號(部分)、第806號、第807號、第808號、
 第809號、第811號、第812號、第813號、第823號B分段餘段、第824號B分段餘段、
 第825號、第826號、第827號、第828號B分段餘段和毗連政府土地
 PROPOSED TEMPORARY LOGISTICS CENTRE
 FOR A PERIOD OF 3 YEARS AND FILLING OF LAND
 LOTS 25 (PART), 26 (PART) AND 27 IN D.D. 38, LOTS 802 (PART), 804 (PART),
 806, 807, 808, 809, 811, 812, 813, 823 S.B.R.P. 824 S.B.R.P. 825, 826, 827, 828 S.B.R.P.
 IN D.D. 46 AND ADJOINING GOVERNMENT LAND, SHA TAU KOK, N.T.

規劃署
 PLANNING
 DEPARTMENT



參考編號
 REFERENCE No.
 A/NE-MUP/193

圖 PLAN
 A-4b

本圖於2024年2月27日擬備，
 所根據的資料為攝於2024年2月26日
 的實地照片
 PLAN PREPARED ON 27.2.2024
 BASED ON SITE PHOTOS TAKEN ON
 26.2.2024