

Plan of Lot No.138 RP in DD.46



m10 0 10 20 30 40m
SCALE 1 : 500

動物飼養所,
擬建上蓋範圍


Area:214.1m² (about)

擬建上蓋部份高度4.5米

Parking

Open Space

Area:36.0m² (about)

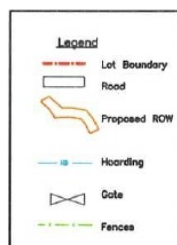

Date: 11/01/2024

參考編號
REFERENCE No.


A/NE-MUP/200

繪圖

DRAWING A-1

(來源 : 附件 I)
(Source : Appendix I)

Plan of Lot No.138 RP in DD.46

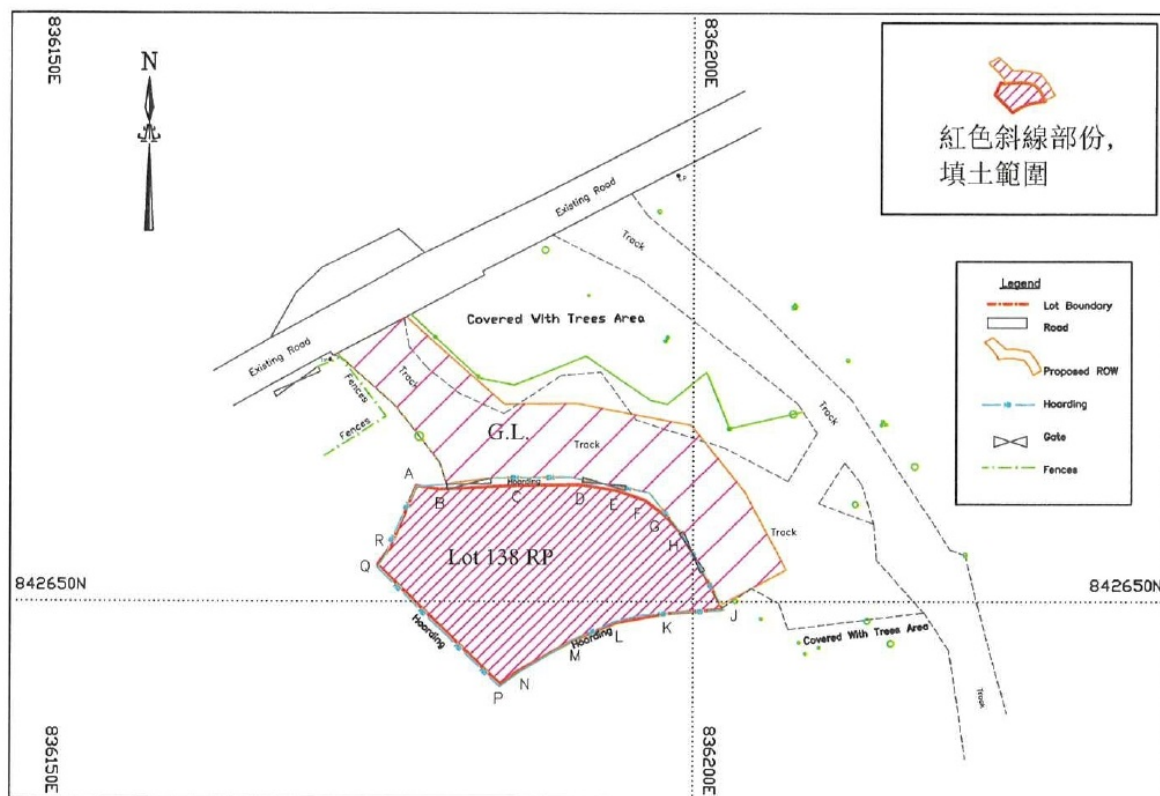

LOT DIMENSIONS & COORDINATES:

SIDE	BEARING ° ' "	DISTANCE	POINT	N	E	AREA
A-B	97 58 20	1.824	A	842658.772	836178.894	250.2m ² (About)
B-C	87 07 46	6.413	B	842658.519	836180.700	
C-D	89 36 39	4.299	C	842658.840	836187.105	
D-E	98 57 28	2.813	D	842658.869	836191.404	
E-F	108 52 30	2.256	E	842658.431	836194.183	
F-G	126 27 19	1.818	F	842657.702	836196.318	
G-H	136 50 24	1.881	G	842656.621	836197.780	
H-J	151 56 42	6.629	H	842655.249	836199.067	
J-K	265 18 33	4.226	J	842649.399	836202.185	
K-L	259 34 47	3.852	K	842649.054	836197.973	
L-M	247 24 52	3.887	L	842648.357	836194.184	
M-N	240 45 22	4.565	M	842646.864	836190.595	
N-P	232 32 14	1.626	N	842644.634	836186.611	
P-Q	314 04 28	13.075	P	842643.645	836185.320	
Q-R	36 01 58	1.715	Q	842652.740	836175.927	
R-A	22 51 23	5.041	R	842654.127	836176.936	

Reference SRP: SRP/DN/054/1334/D1

Date: 11/01/2024


參考編號
REFERENCE No.

A/NE-MUP/200

繪圖

DRAWING A-2


(來源 : 附件 I)
(Source : Appendix I)

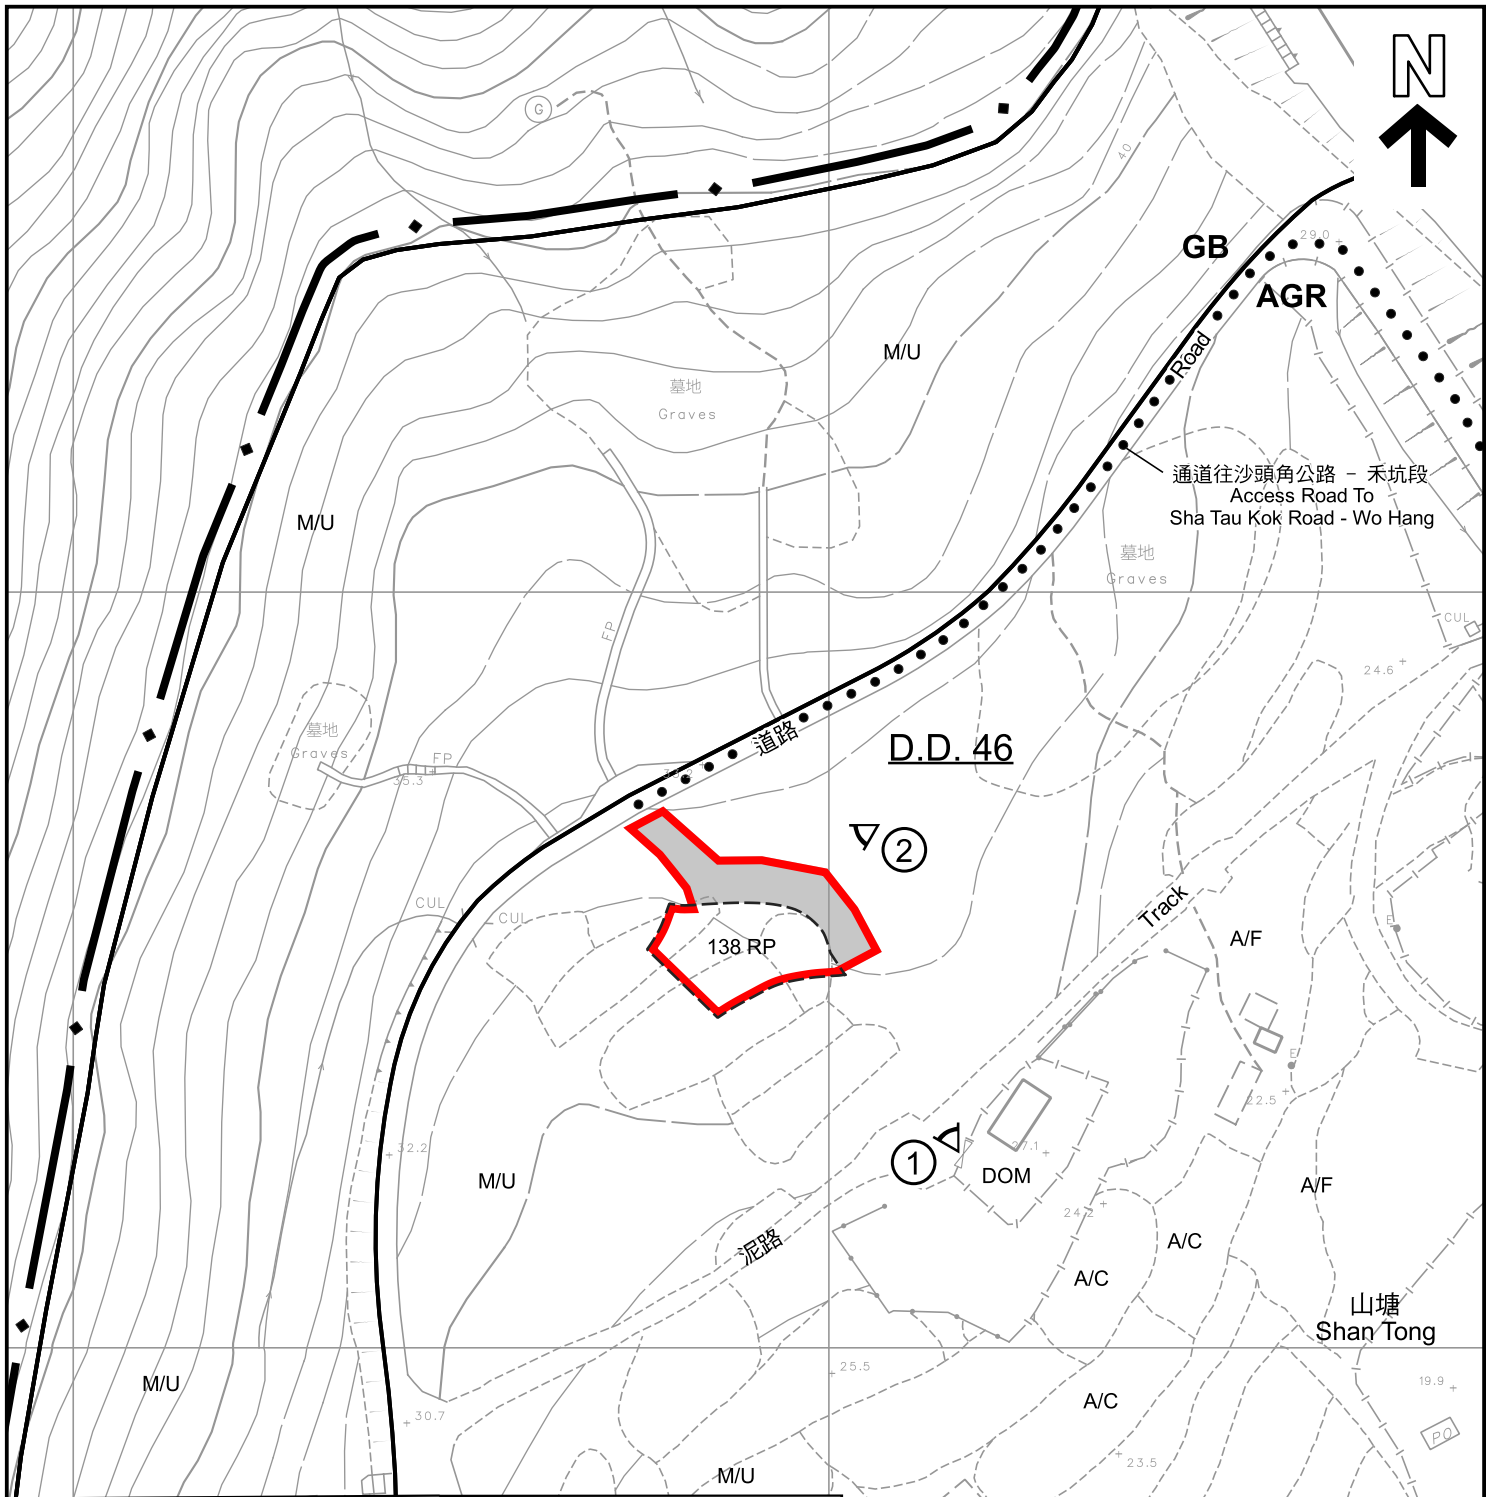

圖例 LEGEND	
	申請地點 (界線只作識別用) APPLICATION SITE (BOUNDARY FOR IDENTIFICATION PURPOSE ONLY)
	政府土地 GOVERNMENT LAND
AGR	農業 AGRICULTURE
GB	綠化地帶 GREEN BELT
A/C	常耕農地 CULTIVATED AGRICULTURAL LAND
A/F	休耕農地 FALLOW AGRICULTURAL LAND
DOM	住用構築物 DOMESTIC STRUCTURE
M/U	荒地 UNUSED LAND
	實地照片的觀景點 VIEWING POINT OF SITE PHOTO

註釋 Notes :	
(1)	2024年2月19日勘测的土地用途 Land uses shown on this plan are in accordance with the land use survey conducted by the Planning Department on 19.2.2024

本摘要圖於2024年5月10日擬備， 所根據的資料為測量圖編號 3-NW-25A及25C EXTRACT PLAN PREPARED ON 10.5.2024 BASED ON SURVEY SHEETS No. 3-NW-25A & 25C	平面圖 SITE PLAN		規劃署 PLANNING DEPARTMENT	
	擬議臨時動物寄養所(為期3年)及相關填土工程 新界沙頭角丈量約份第46約地段第138號餘段和毗連政府土地 PROPOSED TEMPORARY ANIMAL BOARDING ESTABLISHMENT FOR A PERIOD OF 3 YEARS AND ASSOCIATED FILLING OF LAND LOT 138 RP IN D.D. 46 AND ADJOINING GOVERNMENT LAND, SHA TAU KOK, N.T. SCALE 1 : 1 000 比例尺		參考編號 REFERENCE No.	圖 PLAN
			A/NE-MUP/200	A-2

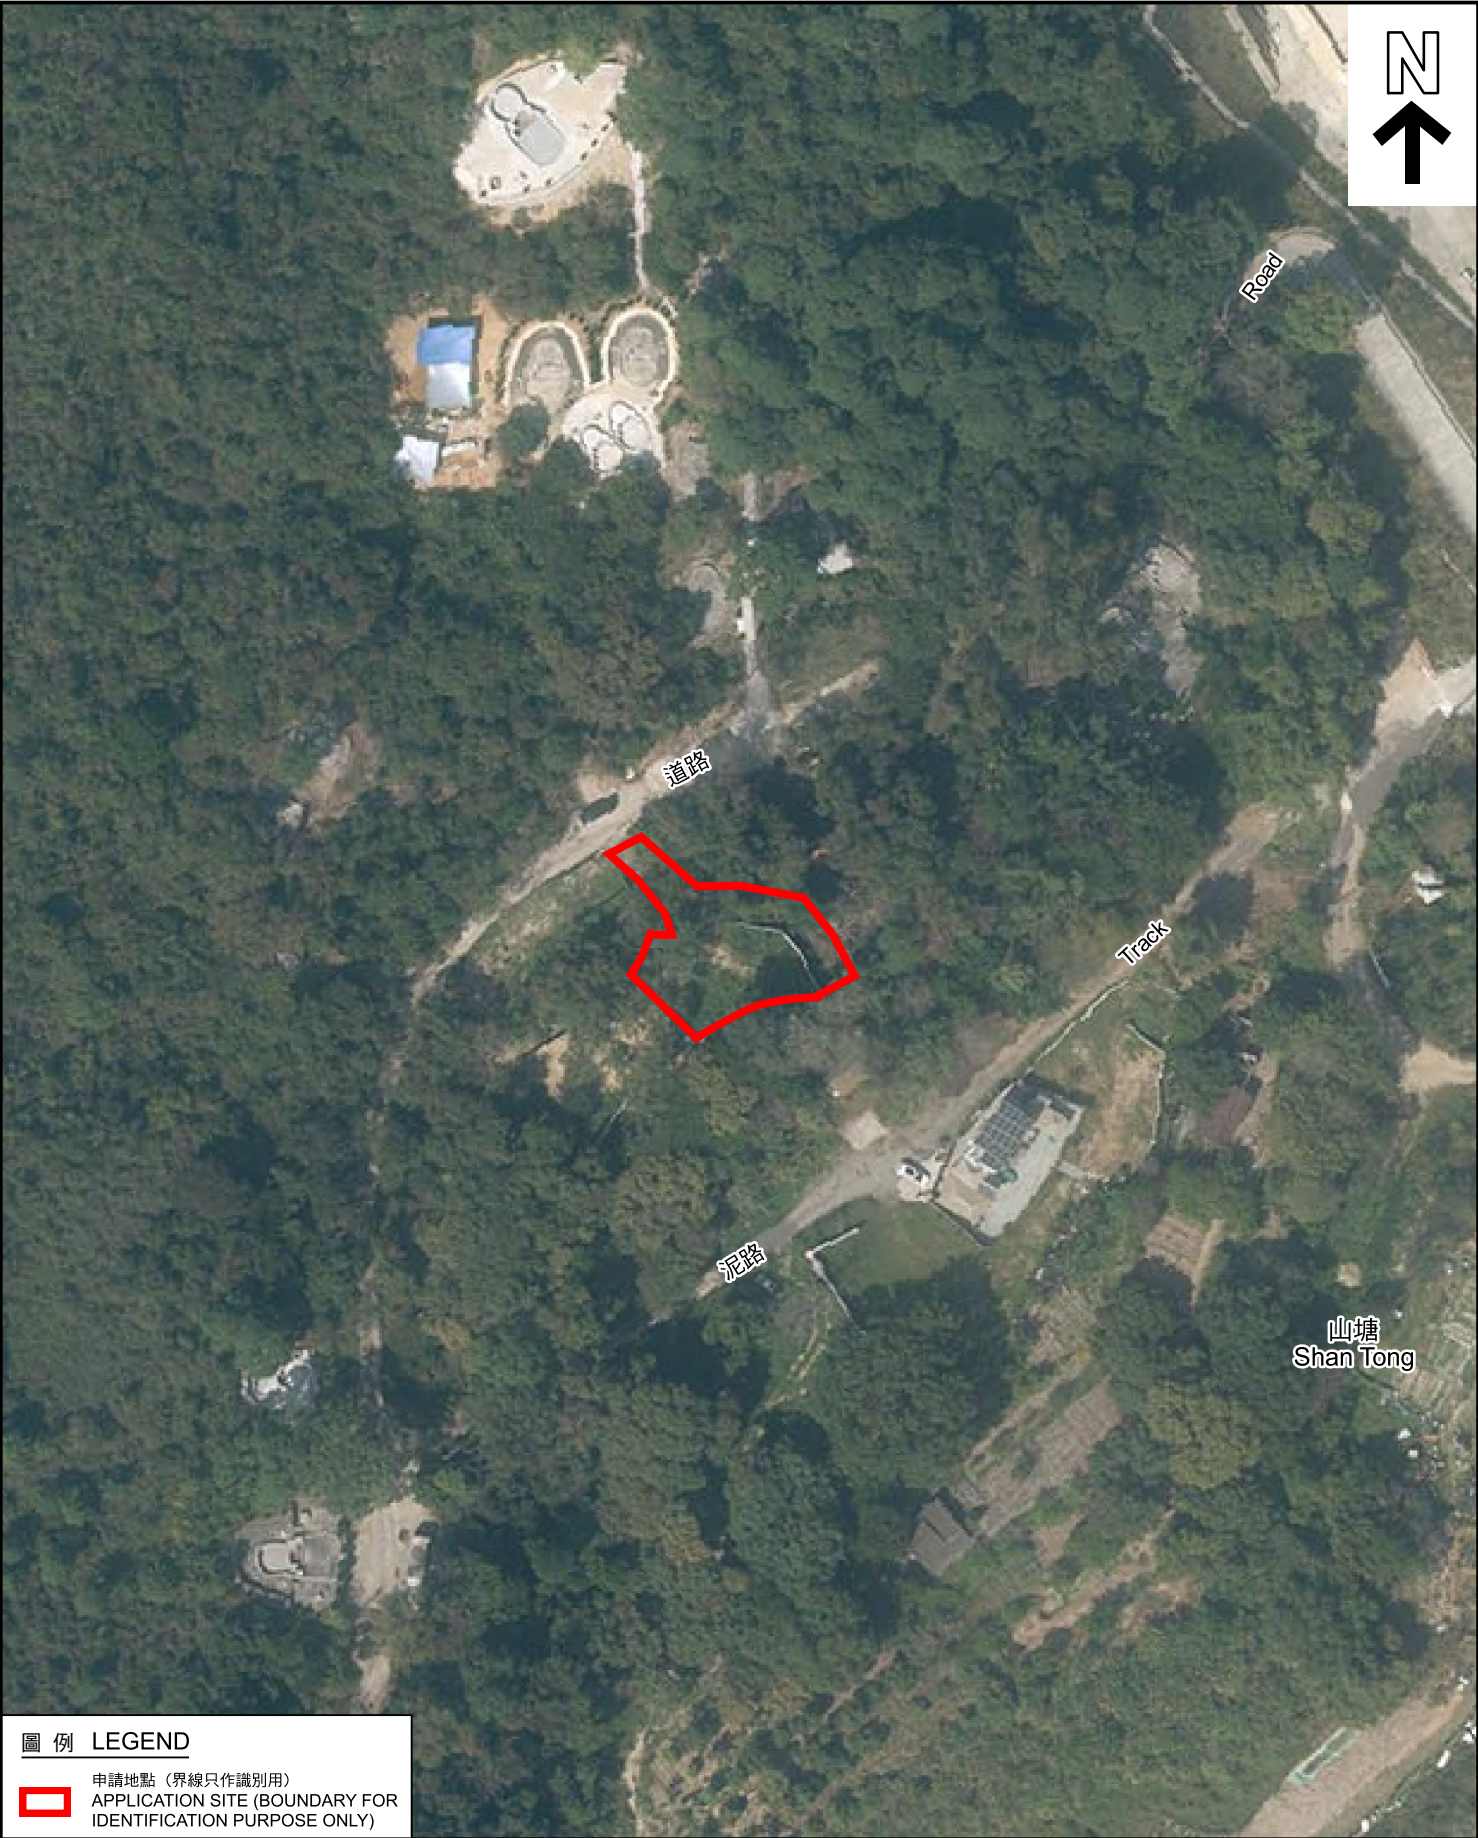

圖例 LEGEND



申請地點 (界線只作識別用)
APPLICATION SITE (BOUNDARY FOR
IDENTIFICATION PURPOSE ONLY)

本摘要圖於2024年5月14日擬備，
所根據的資料為地政總署於2023年2月22日
拍得的航攝照片編號E184387C
EXTRACT PLAN PREPARED ON 14.5.2024
BASED ON AERIAL PHOTO No. E184387C
TAKEN ON 22.2.2023 BY
LANDS DEPARTMENT

航攝照片 AERIAL PHOTO

擬議臨時動物寄養所(為期3年)及相關填土工程
新界沙頭角丈量約份第46約地段第138號餘段和毗連政府土地
PROPOSED TEMPORARY ANIMAL BOARDING ESTABLISHMENT
FOR A PERIOD OF 3 YEARS AND ASSOCIATED FILLING OF LAND
LOT 138 RP IN D.D. 46 AND ADJOINING GOVERNMENT LAND,
SHA TAU KOK, N.T.

規劃署
PLANNING
DEPARTMENT



參考編號
REFERENCE No.
A/NE-MUP/200

圖 PLAN
A-3

1



申請地點界線只作識別用
APPLICATION SITE BOUNDARY FOR IDENTIFICATION PURPOSE ONLY

實地照片 SITE PHOTO

擬議臨時動物寄養所(為期3年)及相關填土工程
新界沙頭角丈量約份第46約地段第138號餘段和毗連政府土地
PROPOSED TEMPORARY ANIMAL BOARDING ESTABLISHMENT
FOR A PERIOD OF 3 YEARS AND ASSOCIATED FILLING OF LAND
LOT 138 RP IN D.D. 46 AND ADJOINING GOVERNMENT LAND,
SHA TAU KOK, N.T.

本圖於2024年5月14日擬備，
所根據的資料為攝於2024年2月19日
的實地照片
PLAN PREPARED ON 14.5.2024
BASED ON SITE PHOTO TAKEN ON
19.2.2024

規劃署
PLANNING
DEPARTMENT



參考編號
REFERENCE No.
A/NE-MUP/200

圖 PLAN
A-4a



申請地點界線只作識別用
APPLICATION SITE BOUNDARY FOR IDENTIFICATION PURPOSE ONLY

本圖於2024年5月14日擬備， 所根據的資料為攝於2024年2月19日 的實地照片 PLAN PREPARED ON 14.5.2024 BASED ON SITE PHOTO TAKEN ON 19.2.2024	實地照片 SITE PHOTO 擬議臨時動物寄養所(為期3年)及相關填土工程 新界沙頭角丈量約份第46約地段第138號餘段和毗連政府土地 PROPOSED TEMPORARY ANIMAL BOARDING ESTABLISHMENT FOR A PERIOD OF 3 YEARS AND ASSOCIATED FILLING OF LAND LOT 138 RP IN D.D. 46 AND ADJOINING GOVERNMENT LAND, SHA TAU KOK, N.T.	規 劃 署 PLANNING DEPARTMENT 	
		參考編號 REFERENCE No. A/NE-MUP/200	圖 PLAN A-4b