




要覽圖 KEY PLAN

SCALE 1:50 000 比例尺

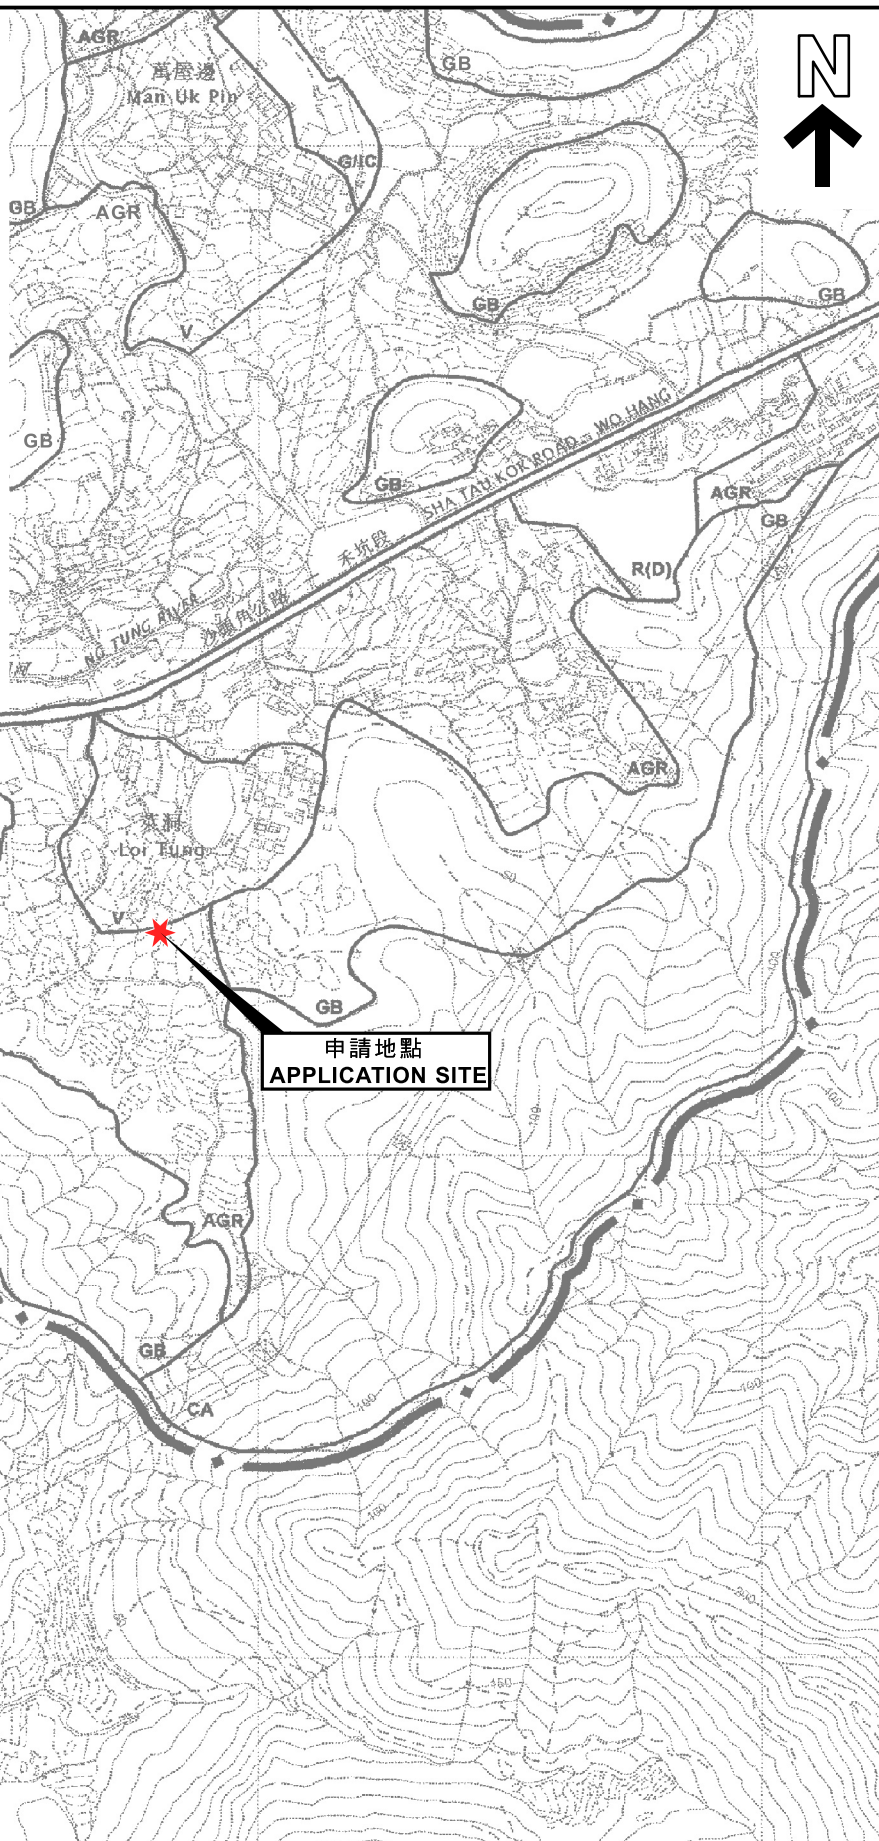


位置圖 LOCATION PLAN

本摘要圖於2024年7月30日擬備，
所根據的資料為於2006年10月17日
核准的分區計劃大綱圖編號S/NE-MUP/11
EXTRACT PLAN PREPARED ON 30.7.2024
BASED ON OUTLINE ZONING PLAN
No. S/NE-MUP/11 APPROVED ON 17.10.2006

擬議屋宇（新界豁免管制屋宇-小型屋宇）
新界沙頭角萊洞丈量約份第46約地段第560號C分段
PROPOSED HOUSE
(NEW TERRORIES EXEMPTED HOUSE - SMALL HOUSE)
LOT 560 S.C IN D.D. 46, LOI TUNG, SHA TAU KOK, N.T.

SCALE 1:7 500 比例尺

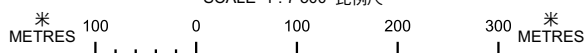

規劃署
PLANNING
DEPARTMENT



參考編號
REFERENCE No.
A/NE-MUP/204

圖 PLAN
A-1