


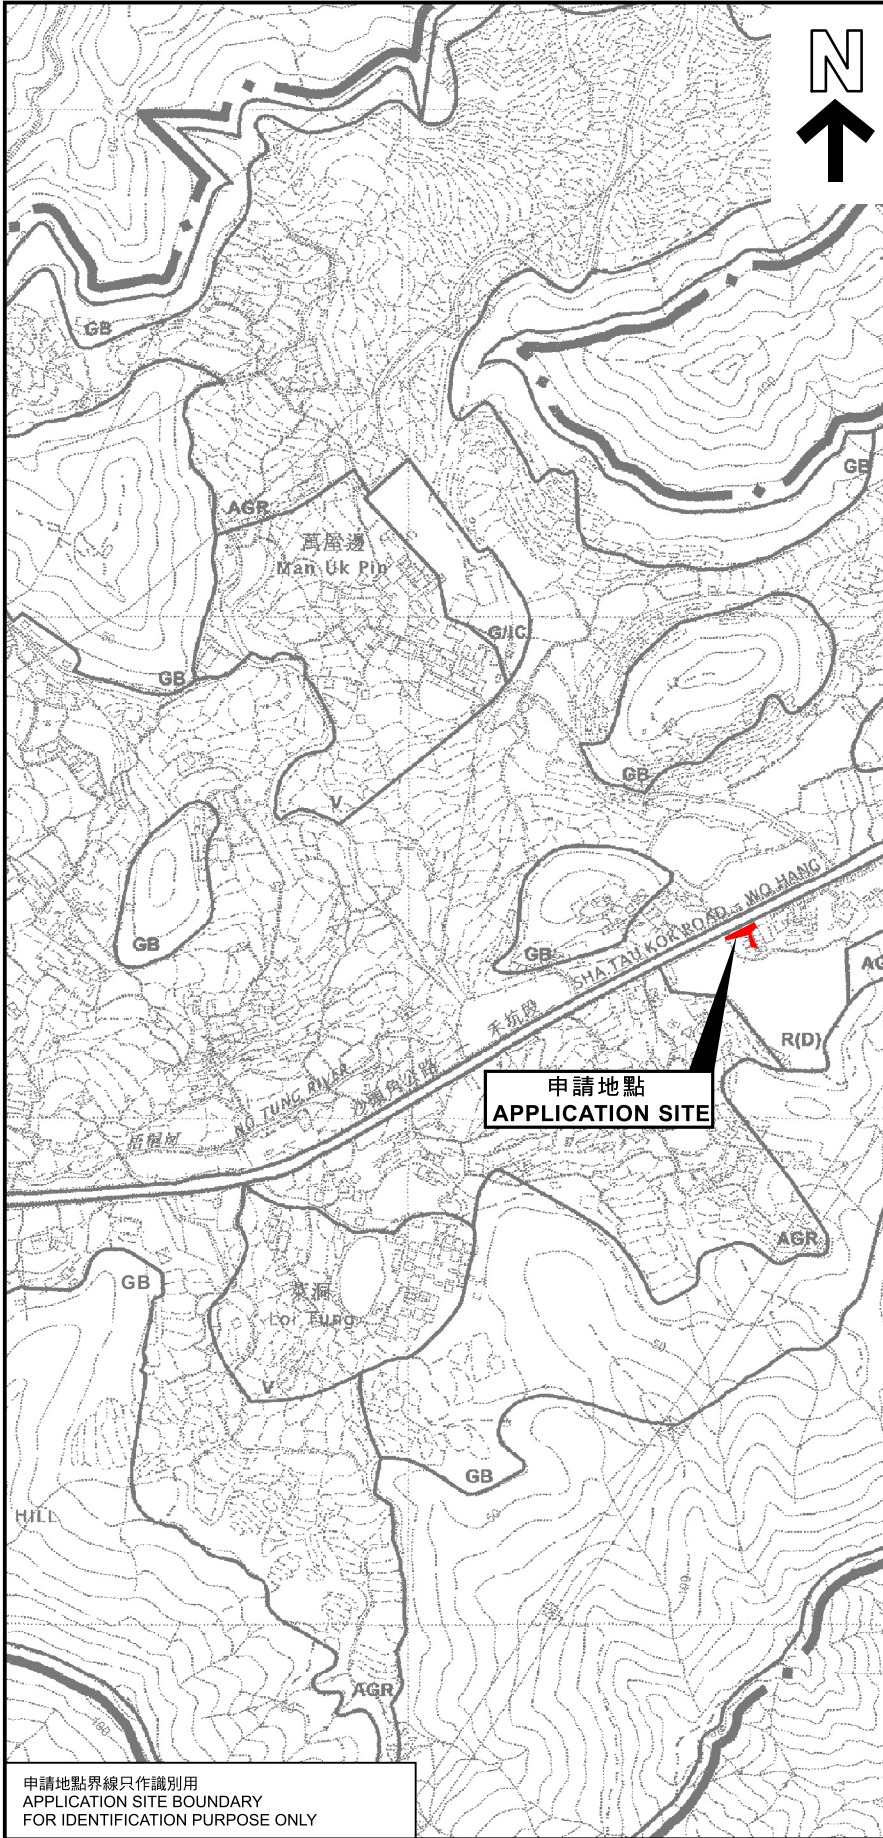

要覽圖 KEY PLAN
SCALE 1:50 000 比例尺

申請地點界線只作識別用
APPLICATION SITE BOUNDARY
FOR IDENTIFICATION PURPOSE ONLY

位置圖 LOCATION PLAN

擬議臨時商店及服務行業(五金雜貨及建築材料零售商店) (為期5年)

新界沙頭角丈量約份第38約地段第147號A分段、

第175號餘段(部分)及第176號B分段第2小分段


PROPOSED TEMPORARY SHOP AND SERVICES

(RETAIL SHOP FOR HARDWARE GROCERIES AND

CONSTRUCTION MATERIALS) FOR A PERIOD OF 5 YEARS

LOTS 147 S.A, 175 RP (PART) AND 176 S.B ss. 2 IN D.D. 38, SHA TAU KOK, N.T.

SCALE 1:7 500 比例尺

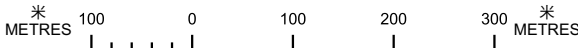

規劃署

PLANNING
DEPARTMENT



參考編號
REFERENCE No.

A/NE-MUP/205

圖 PLAN

A-1

本摘要圖於2024年8月7日擬備，
所根據的資料為於2006年10月17日
核准的分區計劃大綱圖編號S/NE-MUP/11
EXTRACT PLAN PREPARED ON 7.8.2024
BASED ON OUTLINE ZONING PLAN
No. S/NE-MUP/11 APPROVED ON 17.10.2006