


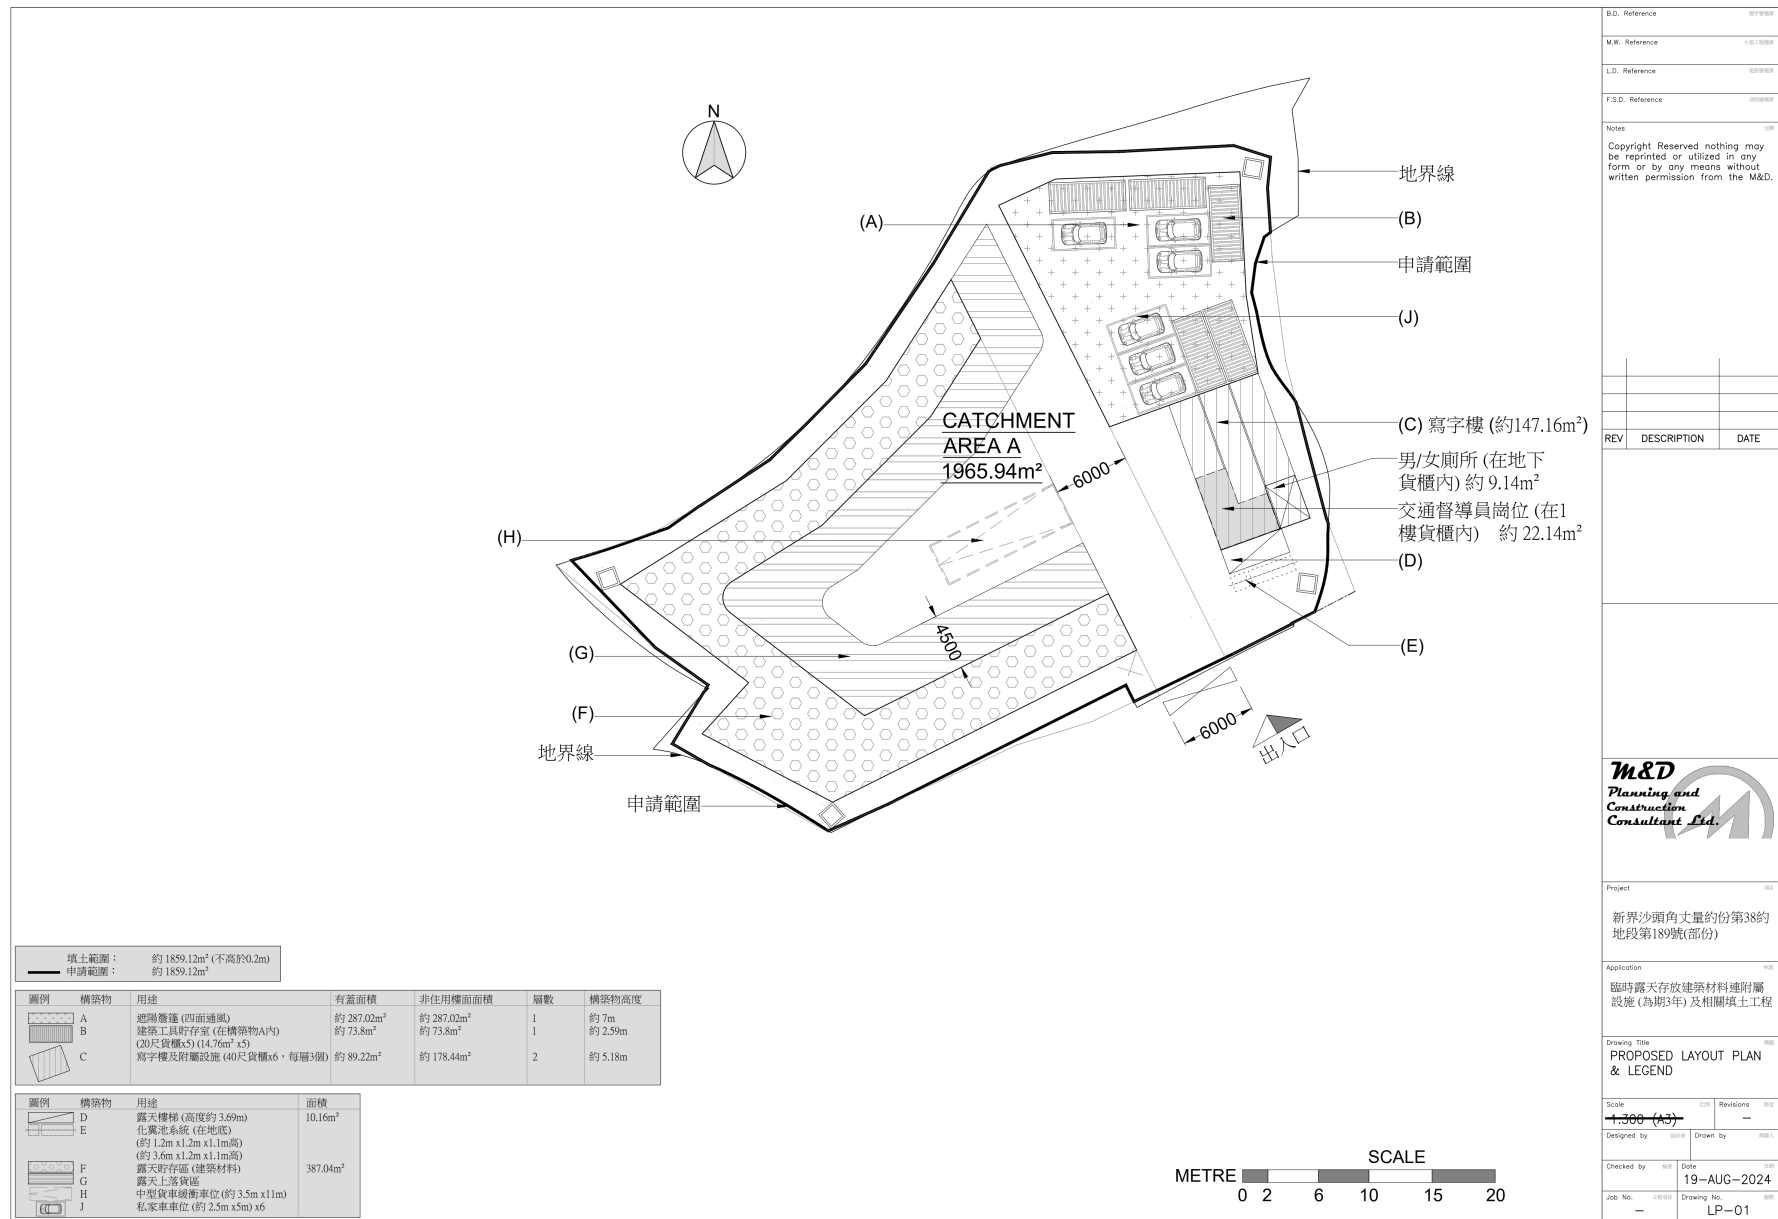


參考編號
REFERENCE No.


A/NE-MUP/207

繪圖

DRAWING A-1

(來源 : 附件 1a)
(Source : Appendix 1a)

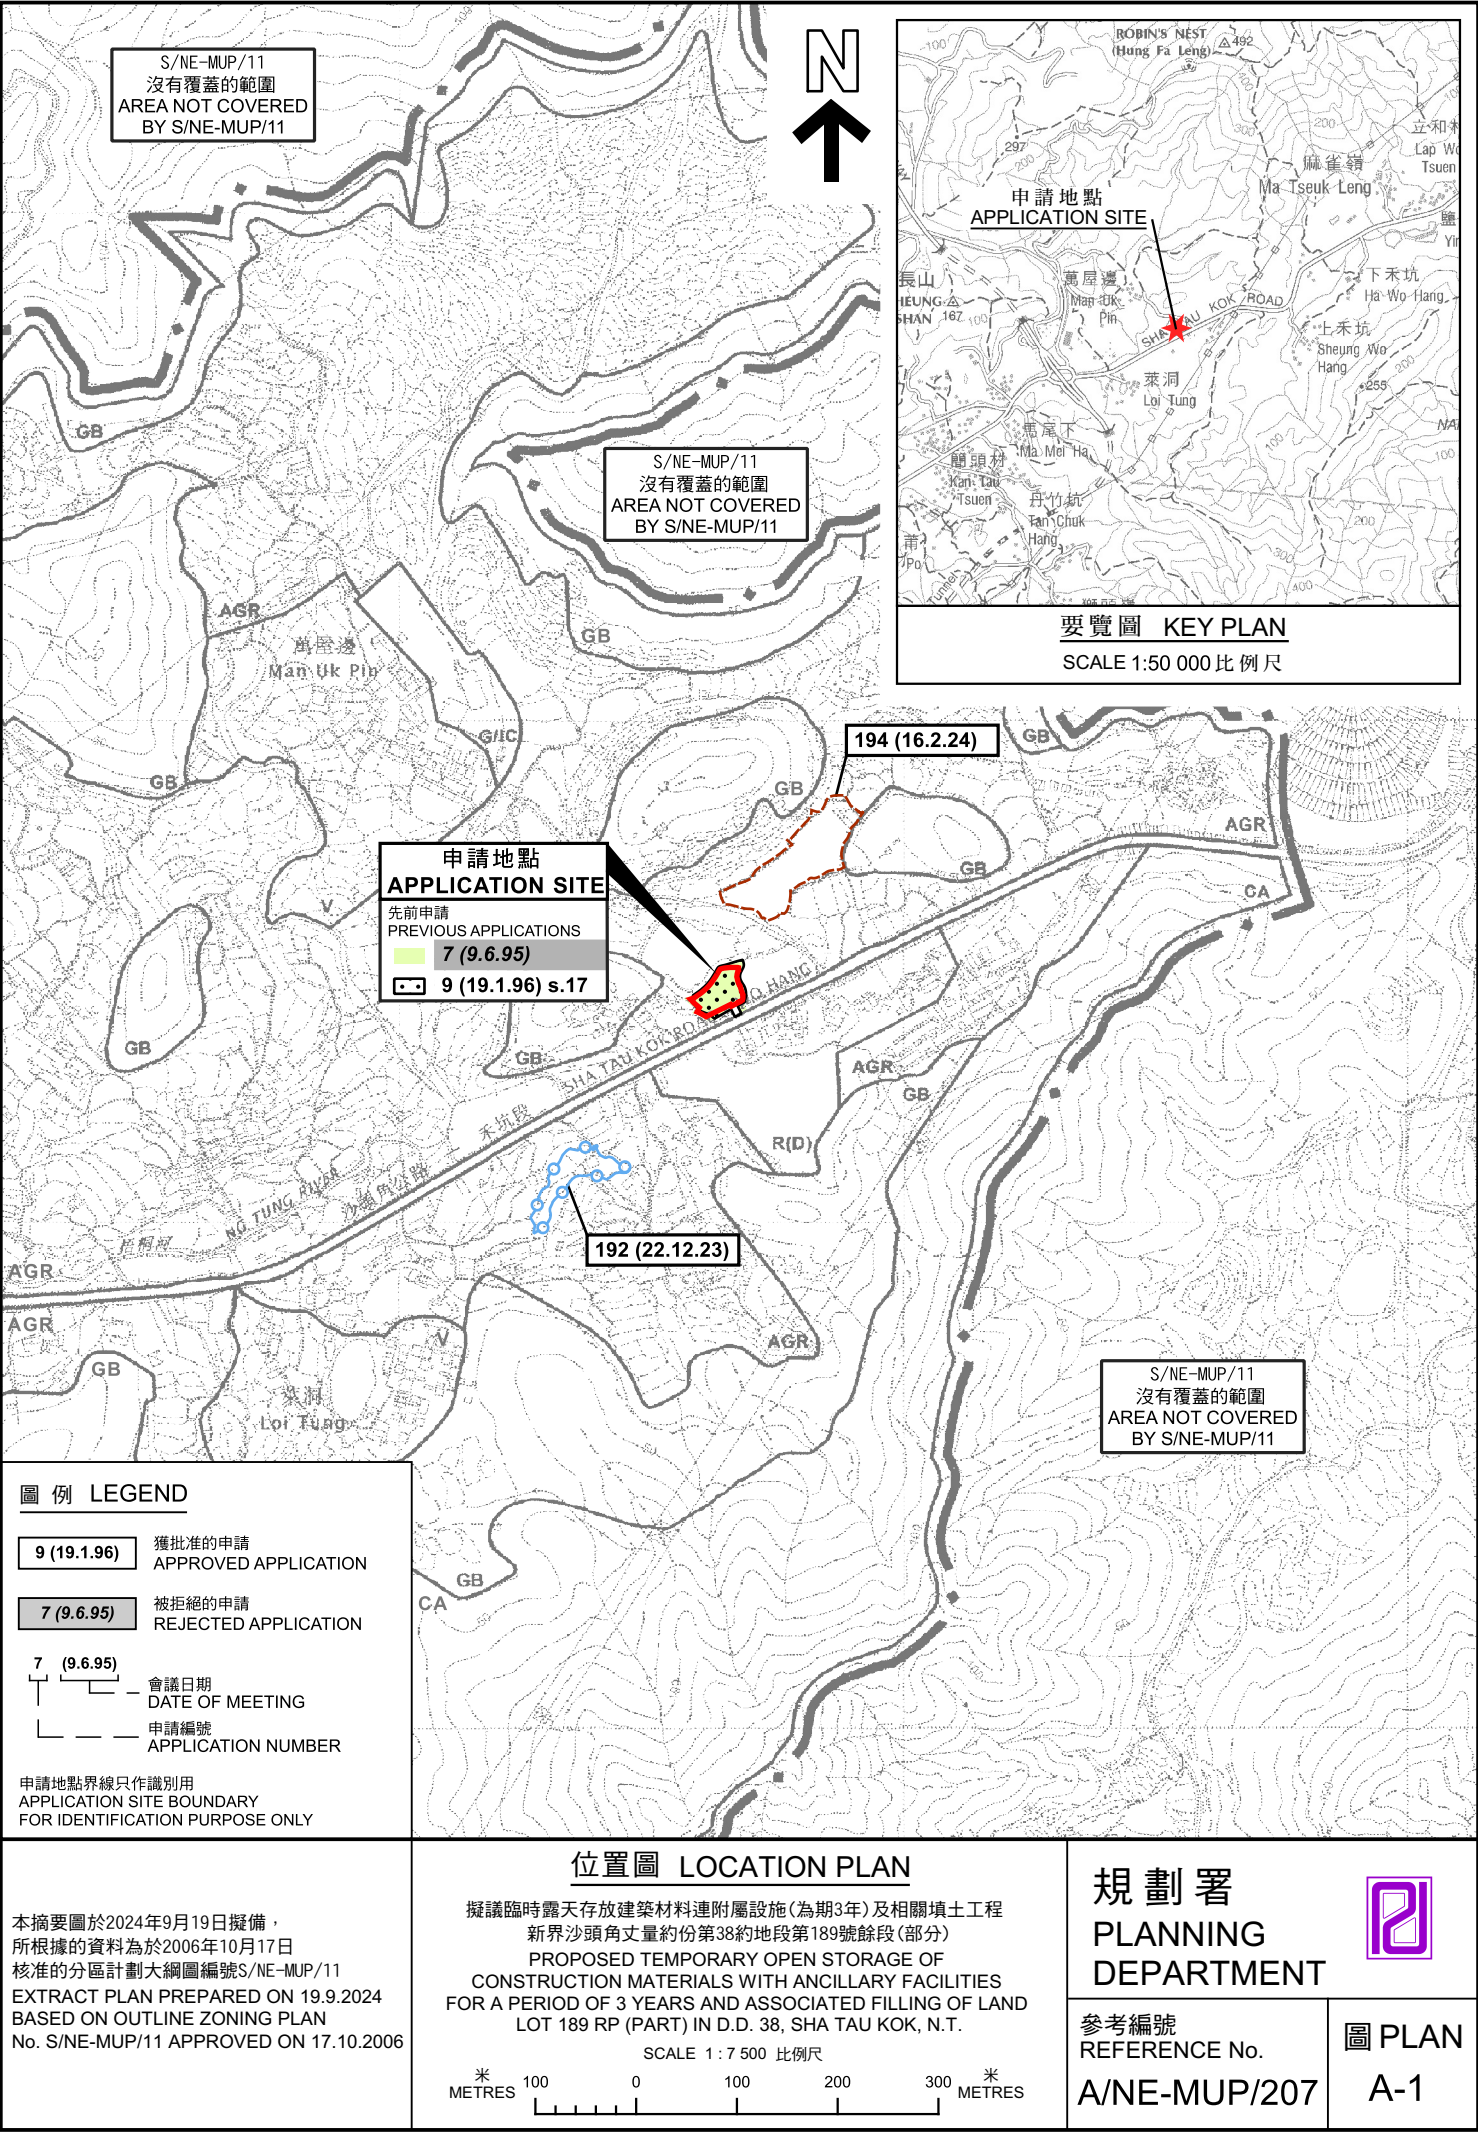

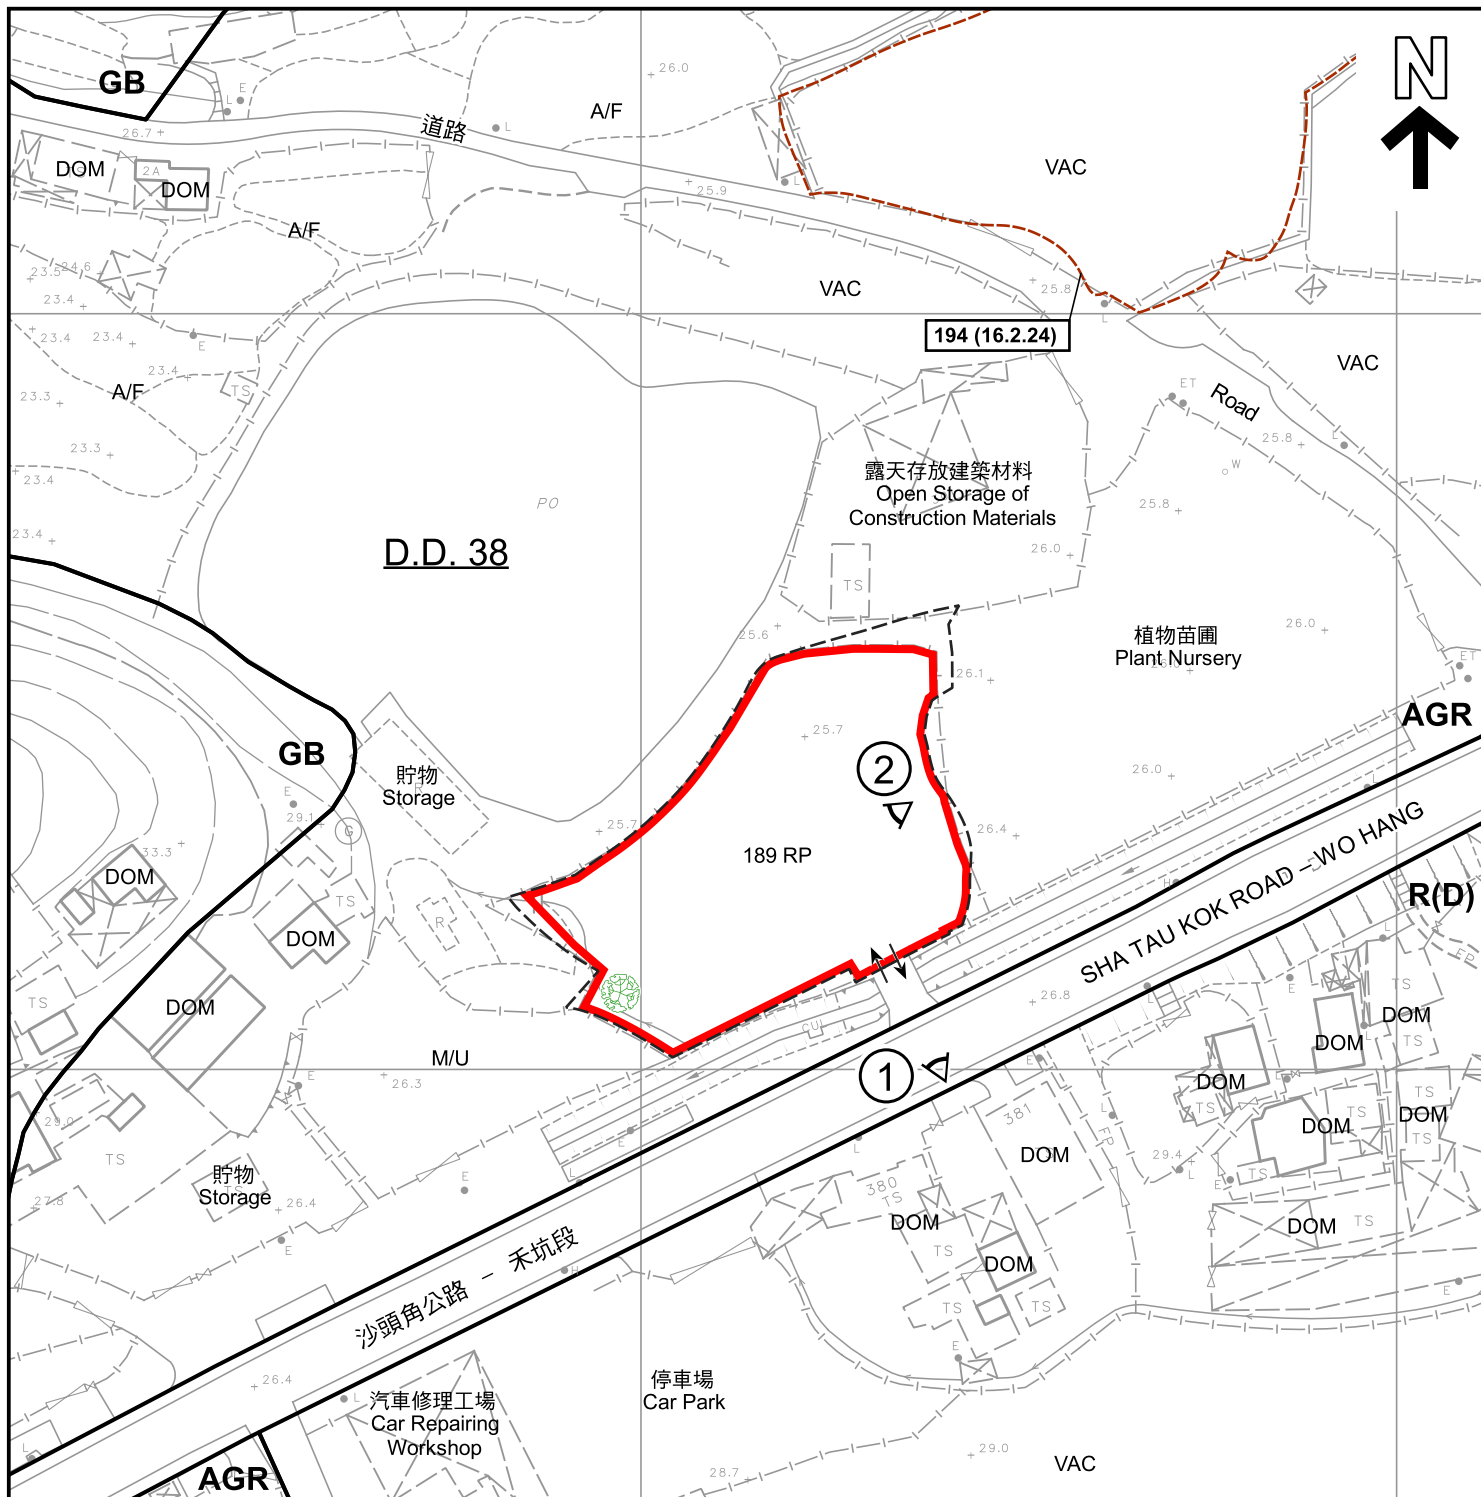

圖例 LEGEND

- | | | | | | |
|------|---|-----|---|--|--------------------------------|
| | 申請地點 (界線只作識別用)
APPLICATION SITE (BOUNDARY FOR IDENTIFICATION PURPOSE ONLY) | A/F | 休耕農地
FALLOW AGRICULTURAL LAND | | 獲批准的申請
APPROVED APPLICATION |
| AGR | 農業
AGRICULTURE | DOM | 住用構築物
DOMESTIC STRUCTURE | | 會議日期
DATE OF MEETING |
| GB | 綠化地帶
GREEN BELT | M/U | 荒地
UNUSED LAND | | 申請編號
APPLICATION NUMBER |
| R(D) | 住宅(丁類)
RESIDENTIAL (GROUP D) | VAC | 空置
VACANT | | |
| | 入口/出口
INGRESS / EGRESS | | 蕉屬
MUSA SP. | | |
| | | | 實地照片的觀景點
VIEWING POINT OF SITE PHOTO | | |

註釋 Notes :

- (1) 2024年8月29日勘測的土地用途
Land uses shown on this plan are in accordance with the land use survey conducted by the Planning Department on 29.8.2024

平面圖 SITE PLAN

擬議臨時露天存放建築材料連附屬設施(為期3年)及相關填土工程
新界沙頭角丈量約份第38約地段第189號餘段(部分)
PROPOSED TEMPORARY OPEN STORAGE OF
CONSTRUCTION MATERIALS WITH ANCILLARY FACILITIES
FOR A PERIOD OF 3 YEARS AND ASSOCIATED FILLING OF LAND
LOT 189 RP (PART) IN D.D. 38, SHA TAU KOK, N.T.

SCALE 1 : 1 000 比例尺

米 METRES 20 0 20 40 米 METRES

規劃署
PLANNING
DEPARTMENT



參考編號
REFERENCE No.
A/NE-MUP/207

圖 PLAN
A-2

本摘要圖於2024年9月19日擬備，
所根據的資料為測量圖編號
3-NW-25B及25D
EXTRACT PLAN PREPARED ON 19.9.2024
BASED ON SURVEY SHEETS No.
3-NW-25B & 25D



圖例 LEGEND



申請地點 (界線只作識別用)
APPLICATION SITE (BOUNDARY FOR
IDENTIFICATION PURPOSE ONLY)

本摘要圖於2024年9月9日擬備，
所根據的資料為地政總署於2023年2月22日
拍得的航攝照片編號E184381C
EXTRACT PLAN PREPARED ON 9.9.2024
BASED ON AERIAL PHOTO No. E184381C
TAKEN ON 22.2.2023 BY
LANDS DEPARTMENT

航攝照片 AERIAL PHOTO

擬議臨時露天存放建築材料連附屬設施(為期3年)及相關填土工程
新界沙頭角丈量約份第38約地段第189號餘段(部分)
PROPOSED TEMPORARY OPEN STORAGE OF
CONSTRUCTION MATERIALS WITH ANCILLARY FACILITIES
FOR A PERIOD OF 3 YEARS AND ASSOCIATED FILLING OF LAND
LOT 189 RP (PART) IN D.D. 38, SHA TAU KOK, N.T.

規劃署
PLANNING
DEPARTMENT



參考編號
REFERENCE No.
A/NE-MUP/207

圖 PLAN
A-3



申請地點界線只作識別用
APPLICATION SITE BOUNDARY FOR IDENTIFICATION PURPOSE ONLY

實地照片 SITE PHOTOS

擬議臨時露天存放建築材料連附屬設施(為期3年)及相關填土工程
新界沙頭角丈量約份第38約地段第189號餘段(部分)
PROPOSED TEMPORARY OPEN STORAGE OF
CONSTRUCTION MATERIALS WITH ANCILLARY FACILITIES
FOR A PERIOD OF 3 YEARS AND ASSOCIATED FILLING OF LAND
LOT 189 RP (PART) IN D.D. 38, SHA TAU KOK, N.T.

規劃署
PLANNING
DEPARTMENT



參考編號
REFERENCE No.
A/NE-MUP/207

圖 PLAN
A-4

本圖於2024年9月9日擬備，
所根據的資料為攝於2024年8月29日
的實地照片
PLAN PREPARED ON 9.9.2024
BASED ON SITE PHOTOS TAKEN ON
29.8.2024