




要覽圖 KEY PLAN
SCALE 1:50 000 比例尺

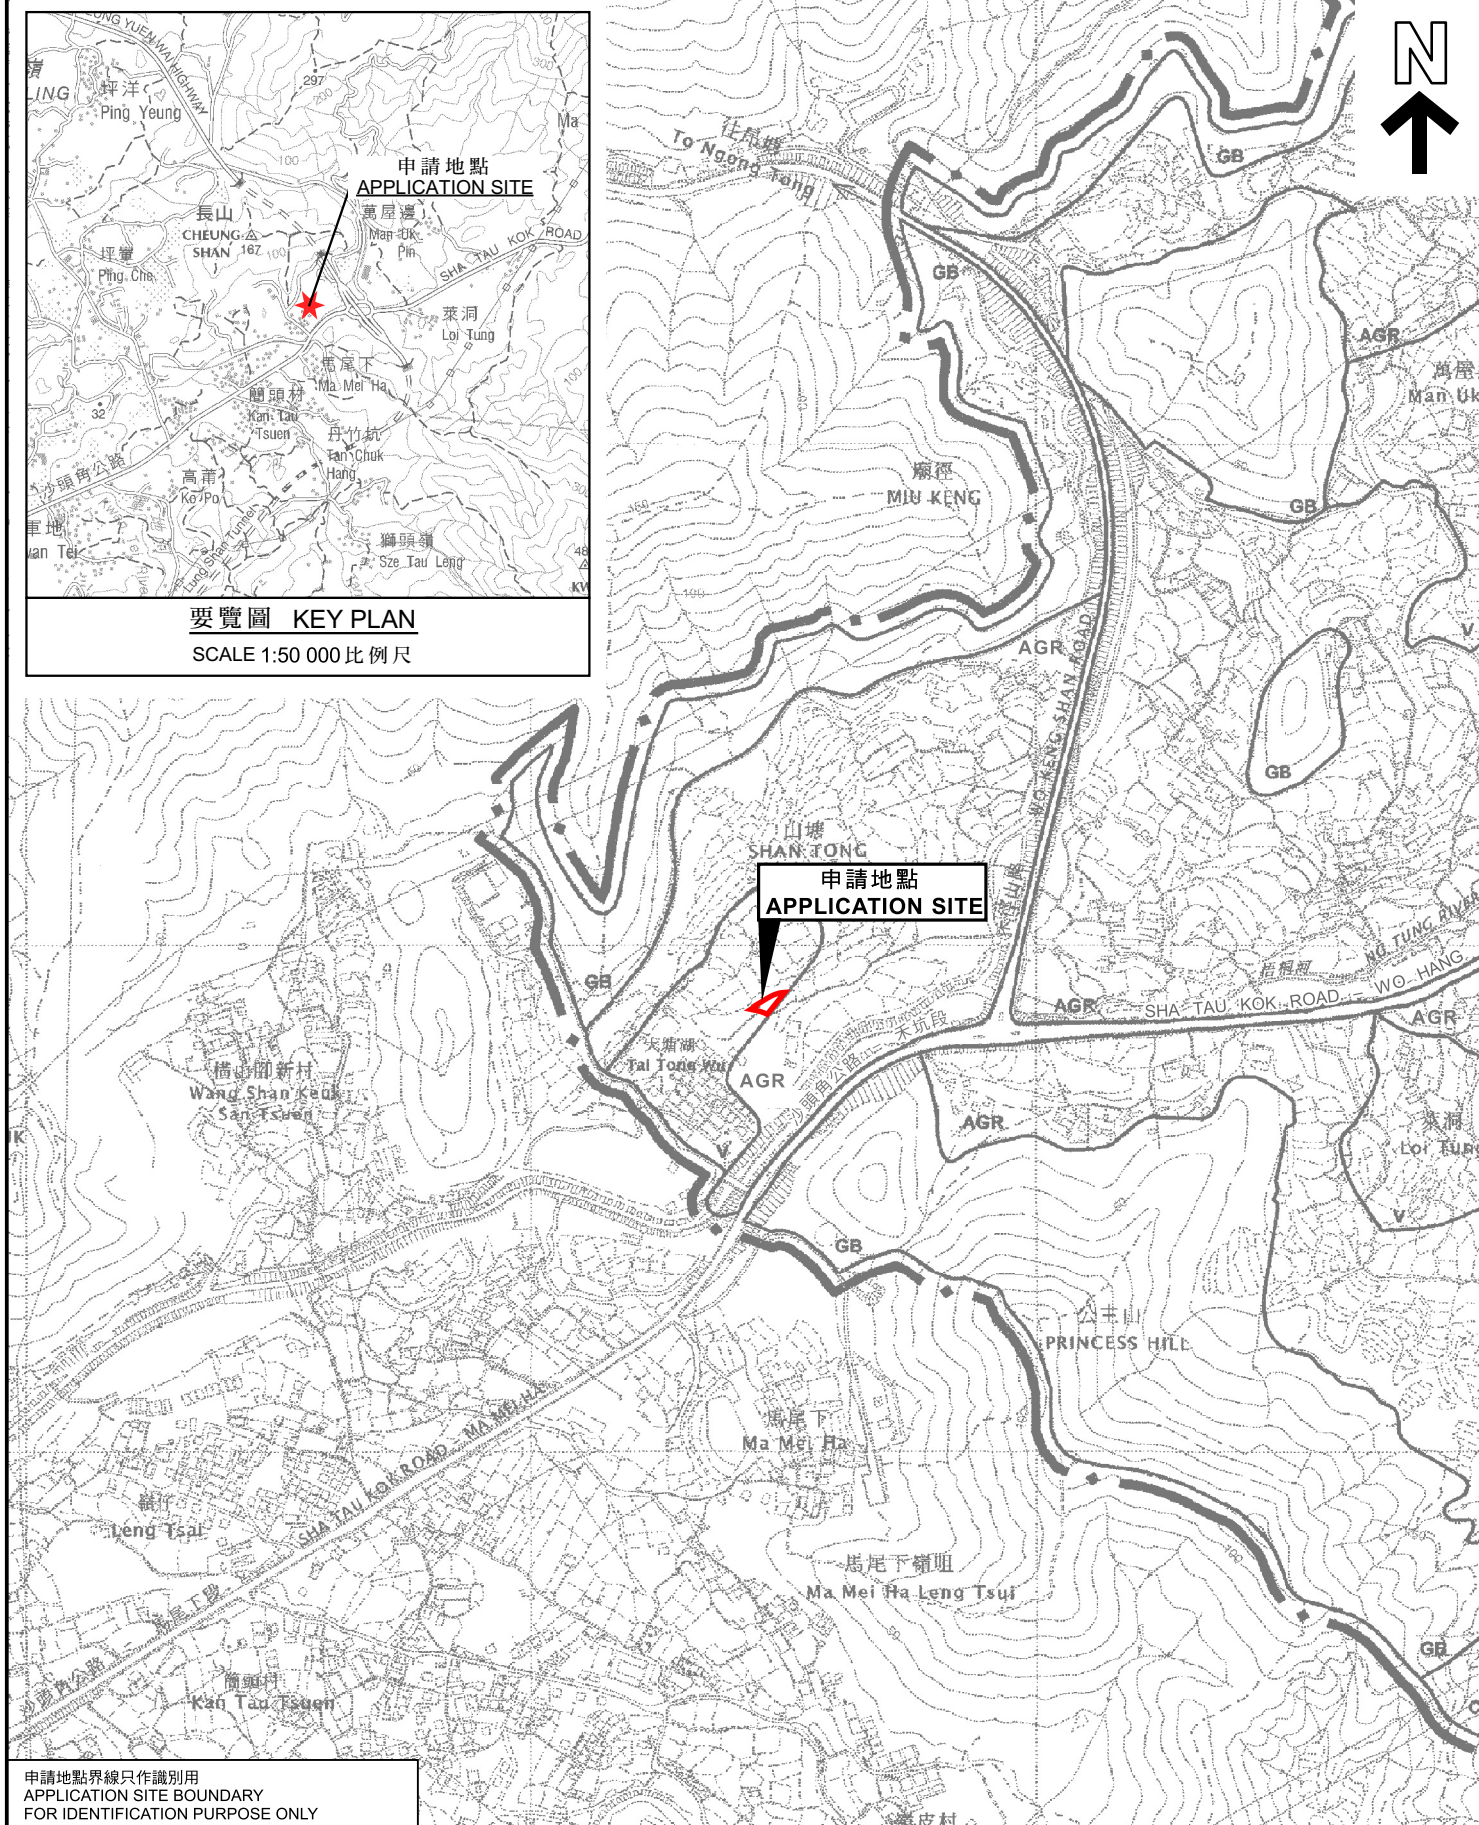

申請地點界線只作識別用
APPLICATION SITE BOUNDARY
FOR IDENTIFICATION PURPOSE ONLY

位置圖 LOCATION PLAN

擬議臨時私人停車場(只限私家車)(為期3年)
新界沙頭角大塘湖丈量約份第46約地段第57號(部分)
PROPOSED TEMPORARY PRIVATE CAR PARK
(PRIVATE CARS ONLY)
FOR A PERIOD OF 3 YEARS

LOT 57 (PART) IN D.D. 46, TAI TONG WU, SHA TAU KOK, N.T.
SCALE 1:7 500 比例尺

米 100 0 100 200 300 米
METRES

規劃署
PLANNING
DEPARTMENT



參考編號
REFERENCE No.
A/NE-MUP/210

圖 PLAN
A-1

本摘要圖於2025年1月16日擬備，
所根據的資料為於2006年10月17日
核准的分區計劃大綱圖編號S/NE-MUP/11
EXTRACT PLAN PREPARED ON 16.1.2025
BASED ON OUTLINE ZONING PLAN
No. S/NE-MUP/11 APPROVED ON 17.10.2006