


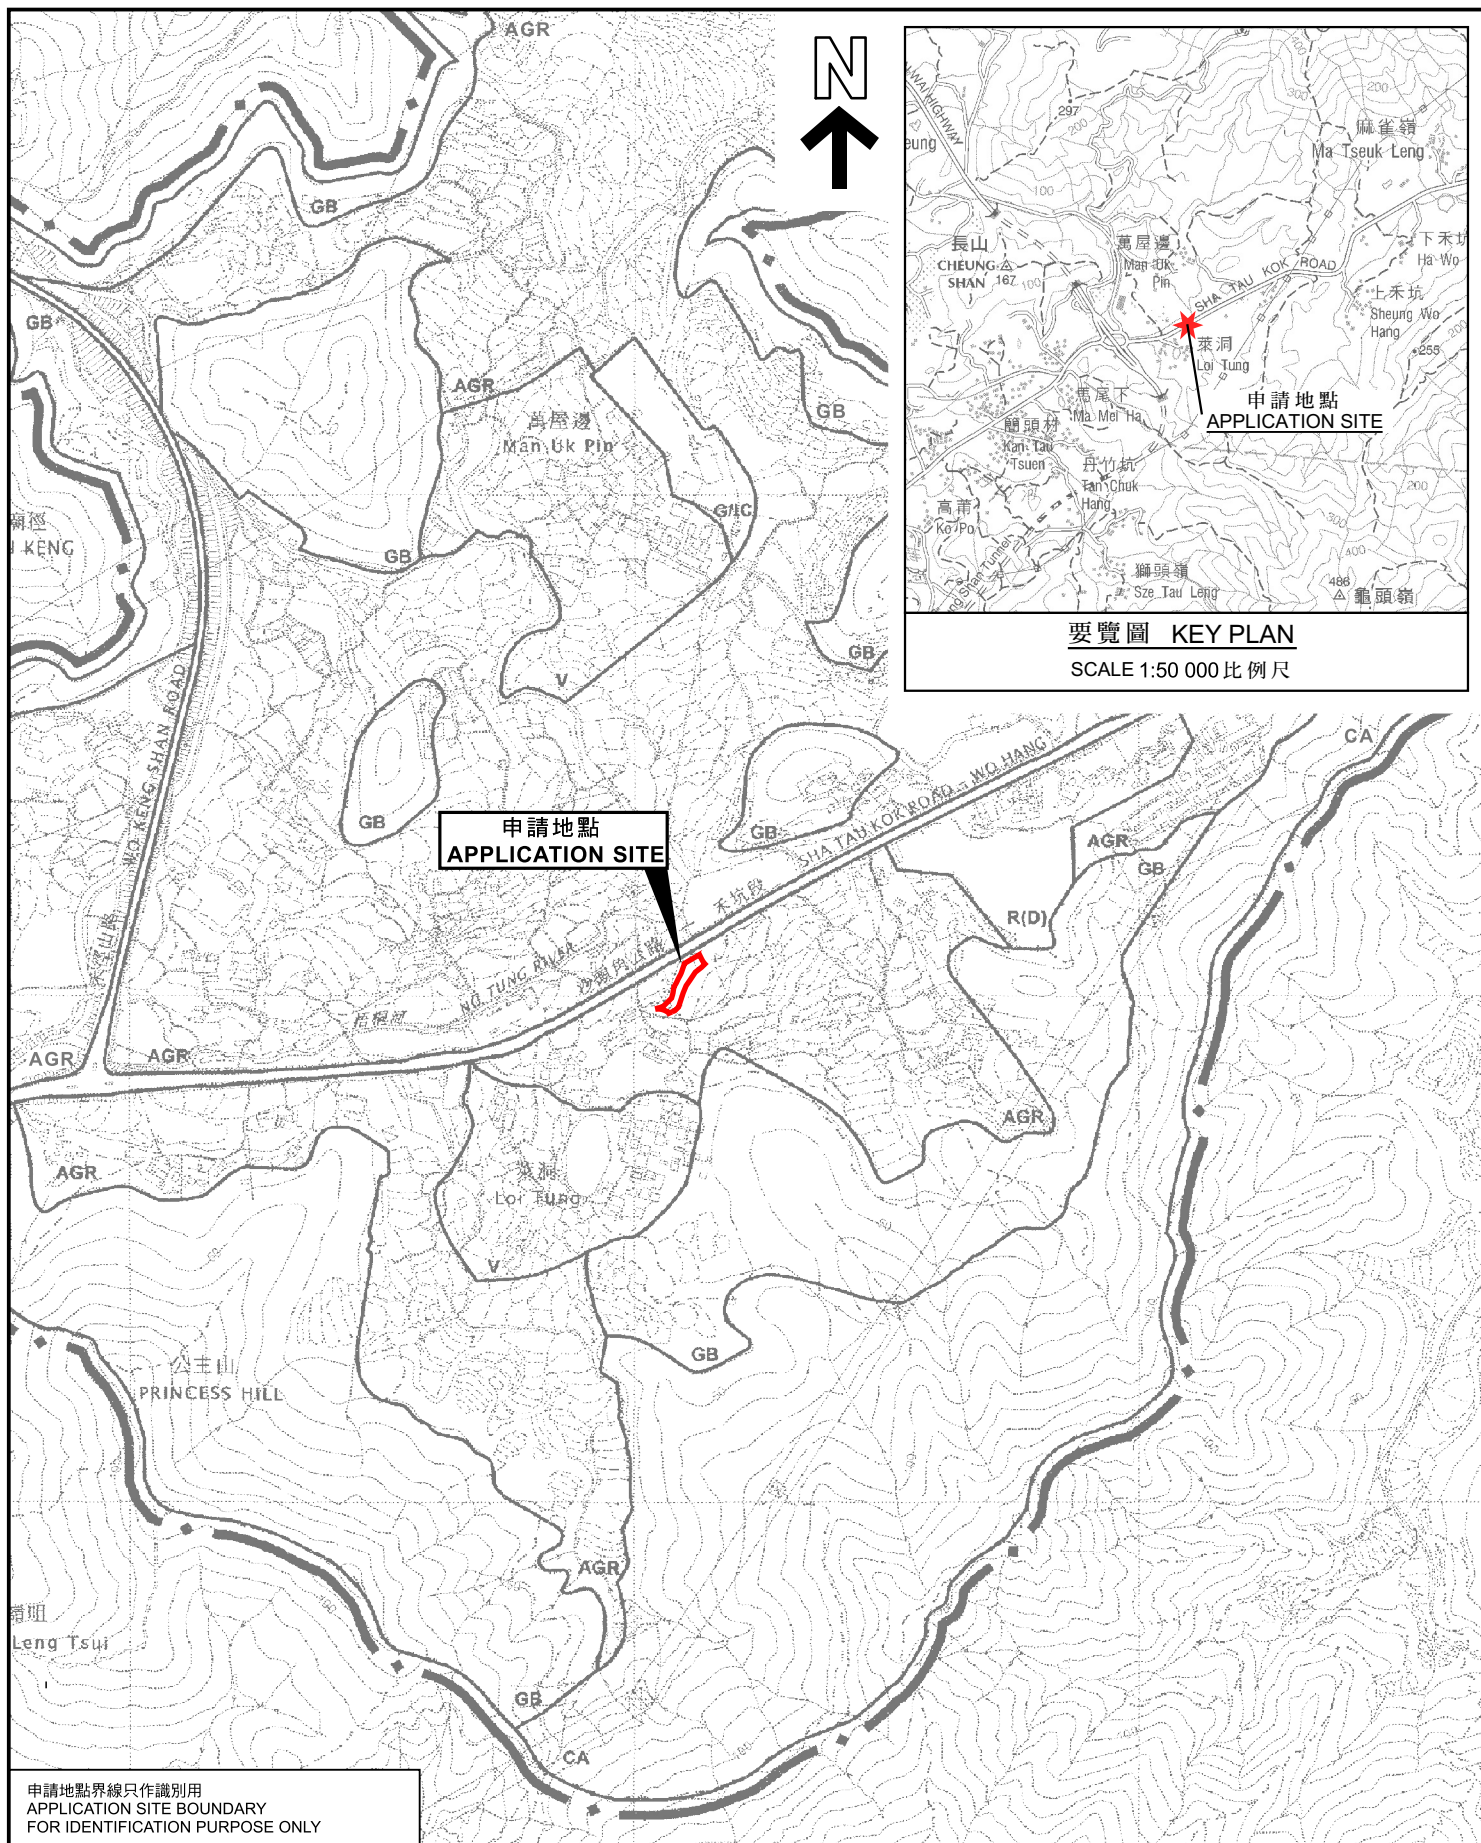

位置圖 LOCATION PLAN

擬議臨時物流中心(為期3年)以及相關填土工程
新界沙頭角丈量約份第46約地段第815號及第816號B分段餘段
PROPOSED TEMPORARY LOGISTIC CENTRE
FOR A PERIOD OF 3 YEARS AND ASSOCIATED FILLING OF LAND
LOTS 815 AND 816 S.B RP IN D.D. 46, SHA TAU KOK, N.T.

SCALE 1:7 500 比例尺

米 100 0 100 200 300 米
METRES

規劃署
PLANNING
DEPARTMENT



參考編號
REFERENCE No.
A/NE-MUP/211

圖 PLAN
A-1

本摘要圖於2025年1月17日擬備，
所根據的資料為於2006年10月17日
核准的分區計劃大綱圖編號S/NE-MUP/11
EXTRACT PLAN PREPARED ON 17.1.2025
BASED ON OUTLINE ZONING PLAN
No. S/NE-MUP/11 APPROVED ON 17.10.2006