




要覽圖 KEY PLAN

SCALE 1:50 000 比例尺

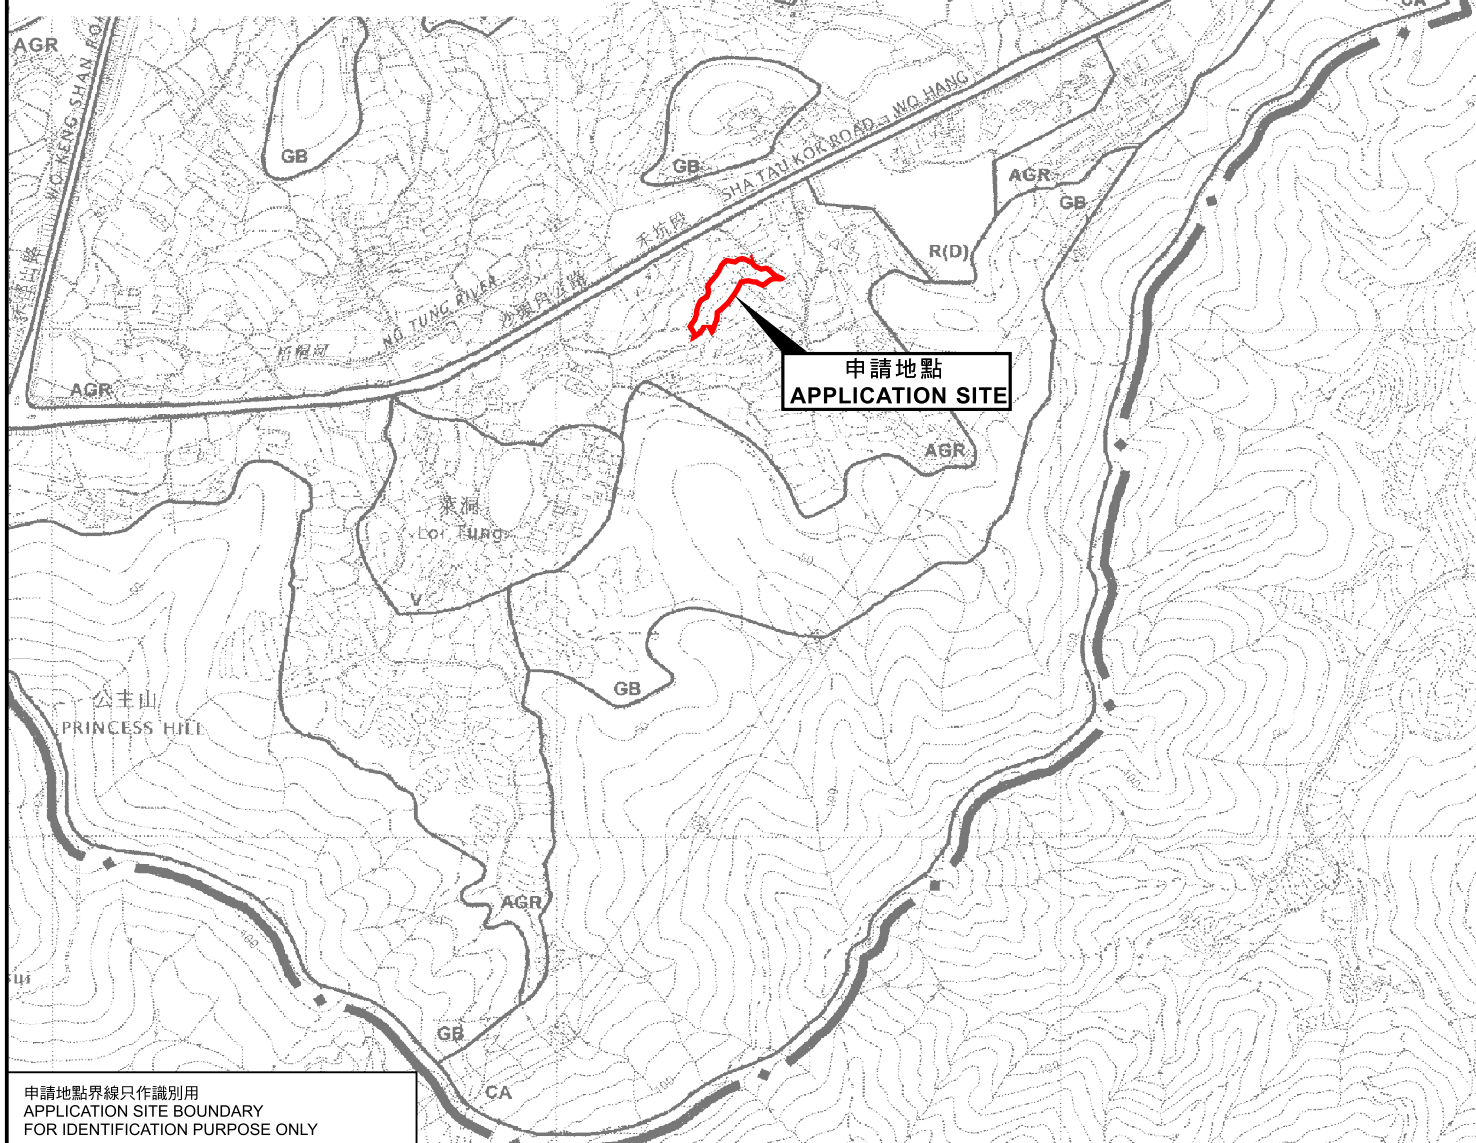

申請地點界線只作識別用
APPLICATION SITE BOUNDARY
FOR IDENTIFICATION PURPOSE ONLY

位置圖 LOCATION PLAN

臨時露天存放建築機械、花盆及園藝物料連附屬辦公室(為期3年)及相關填土工程
新界萬屋邊丈量約份第38約地段第21號、第23號、第24號、第25號及第26號、
丈量約份第46約地段第803號和毗連政府土地
TEMPORARY OPEN STORAGE OF CONSTRUCTION MACHINERY, PLANTERS
AND LANDSCAPING MATERIALS WITH ANCILLARY SITE OFFICE
FOR A PERIOD OF 3 YEARS AND ASSOCIATED FILLING OF LAND
LOTS 21, 23, 24, 25 AND 26 IN D.D. 38 AND LOT 803 IN D.D. 46
AND ADJOINING GOVERNMENT LAND, MAN UK PIN, N.T.
SCALE 1:7 500 比例尺

米 100 0 100 200 300 米
METRES

規劃署
PLANNING
DEPARTMENT



參考編號
REFERENCE No.
A/NE-MUP/212

圖 PLAN
A-1

本摘要圖於2025年2月6日擬備，
所根據的資料為於2006年10月17日
核准的分區計劃大綱圖編號S/NE-MUP/11
EXTRACT PLAN PREPARED ON 6.2.2025
BASED ON OUTLINE ZONING PLAN
No. S/NE-MUP/11 APPROVED ON 17.10.2006