


要覽圖 KEY PLAN
SCALE 1:50 000 比例尺

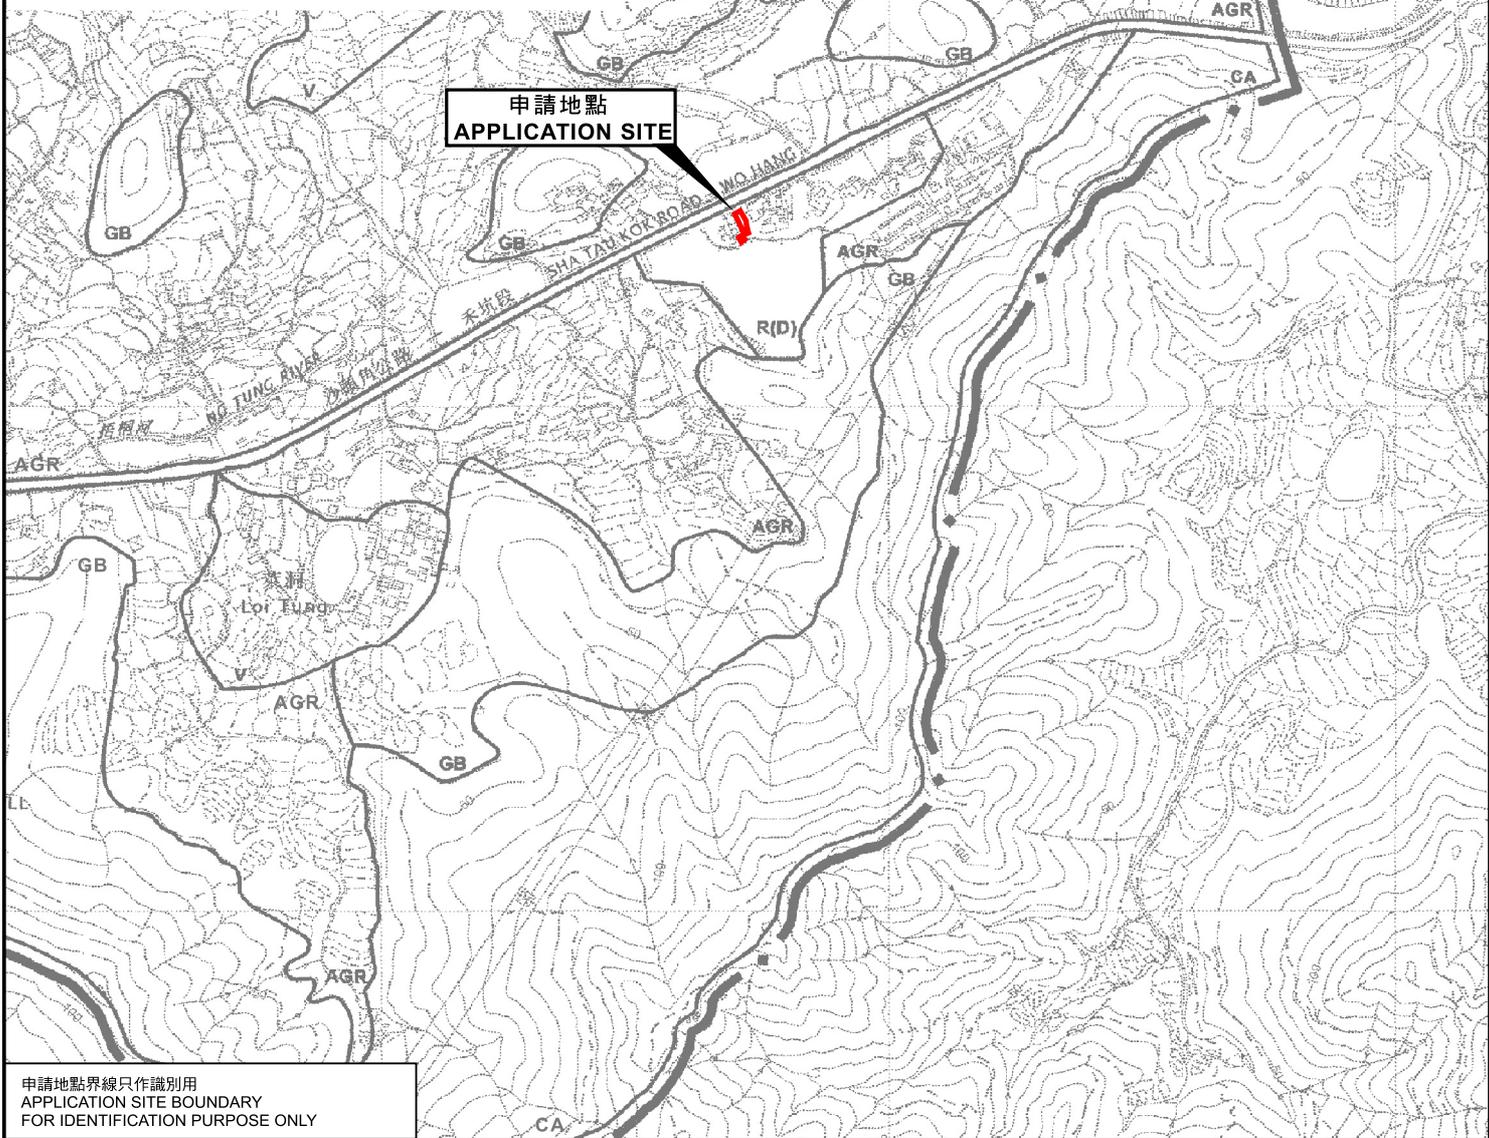

申請地點界線只作識別用
APPLICATION SITE BOUNDARY
FOR IDENTIFICATION PURPOSE ONLY

本摘要圖於2025年3月11日擬備，
所根據的資料為於2006年10月17日
核准的分區計劃大綱圖編號S/NE-MUP/11
EXTRACT PLAN PREPARED ON 11.3.2025
BASED ON OUTLINE ZONING PLAN
No. S/NE-MUP/11 APPROVED ON 17.10.2006

位置圖 LOCATION PLAN

臨時貨倉(危險品倉庫除外)連附屬辦公室(為期3年)
新界萬屋邊丈量約份第38約地段第145號(部分)、第146號(部分)、
第147號餘段(部分)及第175號餘段(部分)
TEMPORARY WAREHOUSE (EXCLUDING DANGEROUS GOODS GODOWN)
WITH ANCILLARY OFFICE FOR A PERIOD OF 3 YEARS
LOTS 145 (PART), 146 (PART), 147 RP (PART) AND 175 RP (PART) IN D.D. 38,
MAN UK PIN, N.T.

SCALE 1:7 500 比例尺

規劃署
PLANNING DEPARTMENT

參考編號
REFERENCE No.
A/NE-MUP/213

圖 PLAN
A-1