


要覽圖 KEY PLAN
SCALE 1:50 000 比例尺

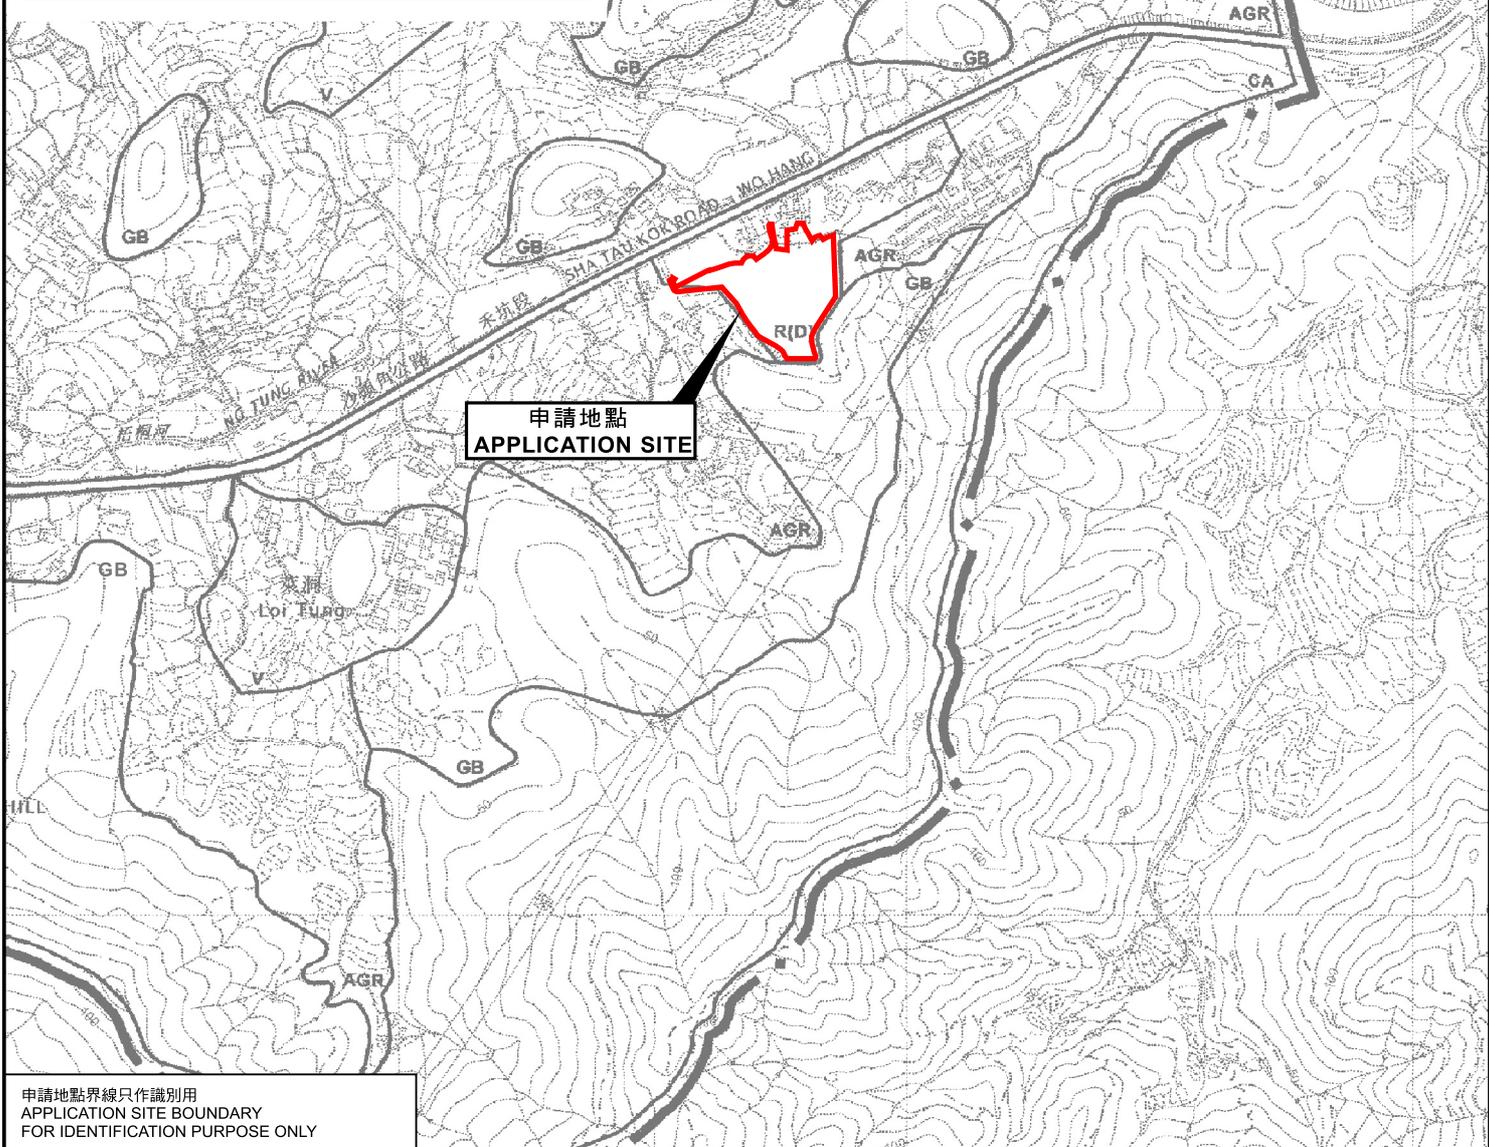


申請地點界線只作識別用
APPLICATION SITE BOUNDARY
FOR IDENTIFICATION PURPOSE ONLY

位置圖 LOCATION PLAN

擬議臨時貨倉連附屬設施(為期3年)及附屬填土工程
PROPOSED TEMPORARY WAREHOUSE WITH ANCILLARY FACILITIES
FOR A PERIOD OF 3 YEARS AND ASSOCIATED FILLING OF LAND
新界沙頭角丈量約份第38約地段第107號(部分)、第109號(部分)、第113號(部分)、第116號(部分)、第117號、第118號、第119號、第120號、第121號、第122號、第123號、第124號S.A.、第124號B分段、第125號、第126號(部分)、第127號(部分)、第128號(部分)、第131號、第133號(部分)、第134號、第135號(部分)、第136號、第141號、第142號、第143號、第144號餘段(部分)、第148號、第150號、第151號及第152號和毗連政府土地
LOTS 107 (PART), 109 (PART), 115 (PART), 116 (PART), 117, 118, 119, 120, 121, 122, 123, 124 S.A., 124 S.B., 125, 126 (PART), 127 (PART), 128 (PART), 131, 133 (PART), 134, 135 (PART), 136, 141, 142, 143, 144 RP (PART), 148, 150, 151 AND 152 IN D.D. 38 AND ADJOINING GOVERNMENT LAND, SHA TAU KOK, N.T.

SCALE 1 : 7 500 比例尺

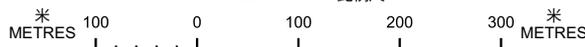

規劃署
PLANNING
DEPARTMENT



參考編號
REFERENCE No.
A/NE-MUP/214

圖 PLAN
A-1

本摘要圖於2025年3月21日擬備，
所根據的資料為於2006年10月17日
核准的分區計劃大綱圖編號S/NE-MUP/11
EXTRACT PLAN PREPARED ON 21.3.2025
BASED ON OUTLINE ZONING PLAN
No. S/NE-MUP/11 APPROVED ON 17.10.2006