




要覽圖 KEY PLAN

SCALE 1:50 000 比例尺

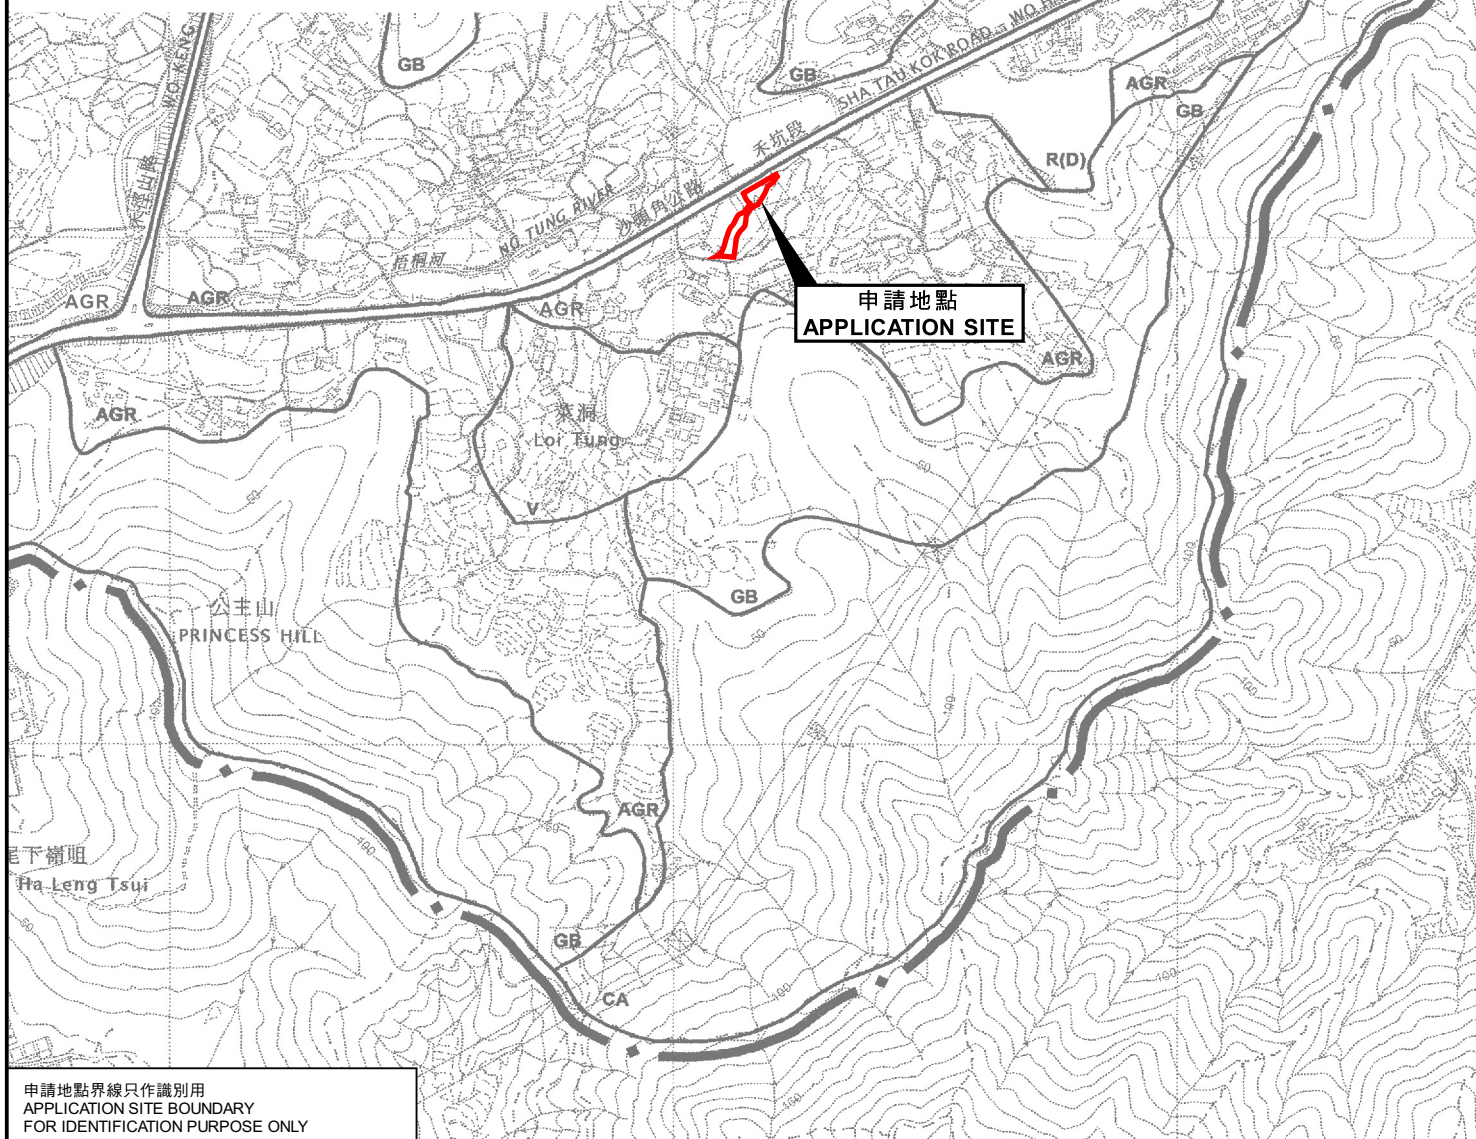

申請地點界線只作識別用
APPLICATION SITE BOUNDARY
FOR IDENTIFICATION PURPOSE ONLY

位置圖 LOCATION PLAN

本摘要圖於2022年9月14日擬備，
所根據的資料為於2006年10月17日
核准的分區計劃大綱圖編號S/NE-MUP/11
EXTRACT PLAN PREPARED ON 14.9.2022
BASED ON OUTLINE ZONING PLAN
No. S/NE-MUP/11 APPROVED ON 17.10.2006

擬議臨時動物寄養所(犬舍)(為期3年)
新界沙頭角丈量約份第46約地段第813號(部分)、
第823號B分段餘段及第824號B分段餘段(部分)
PROPOSED TEMPORARY ANIMAL BOARDING ESTABLISHMENT (DOG KENNEL)
FOR A PERIOD OF 3 YEARS
LOTS 813 (PART), 823 S.B.RP AND 824 S.B.RP (PART) IN D.D. 46,
SHA TAU KOK, N.T.
SCALE 1:7 500 比例尺

米 100 0 100 200 300 米
METRES

規劃署
PLANNING
DEPARTMENT



參考編號
REFERENCE No.
A/NE-MUP/166

圖 PLAN
A-1