




要覽圖 KEY PLAN

SCALE 1 : 50 000 比例尺

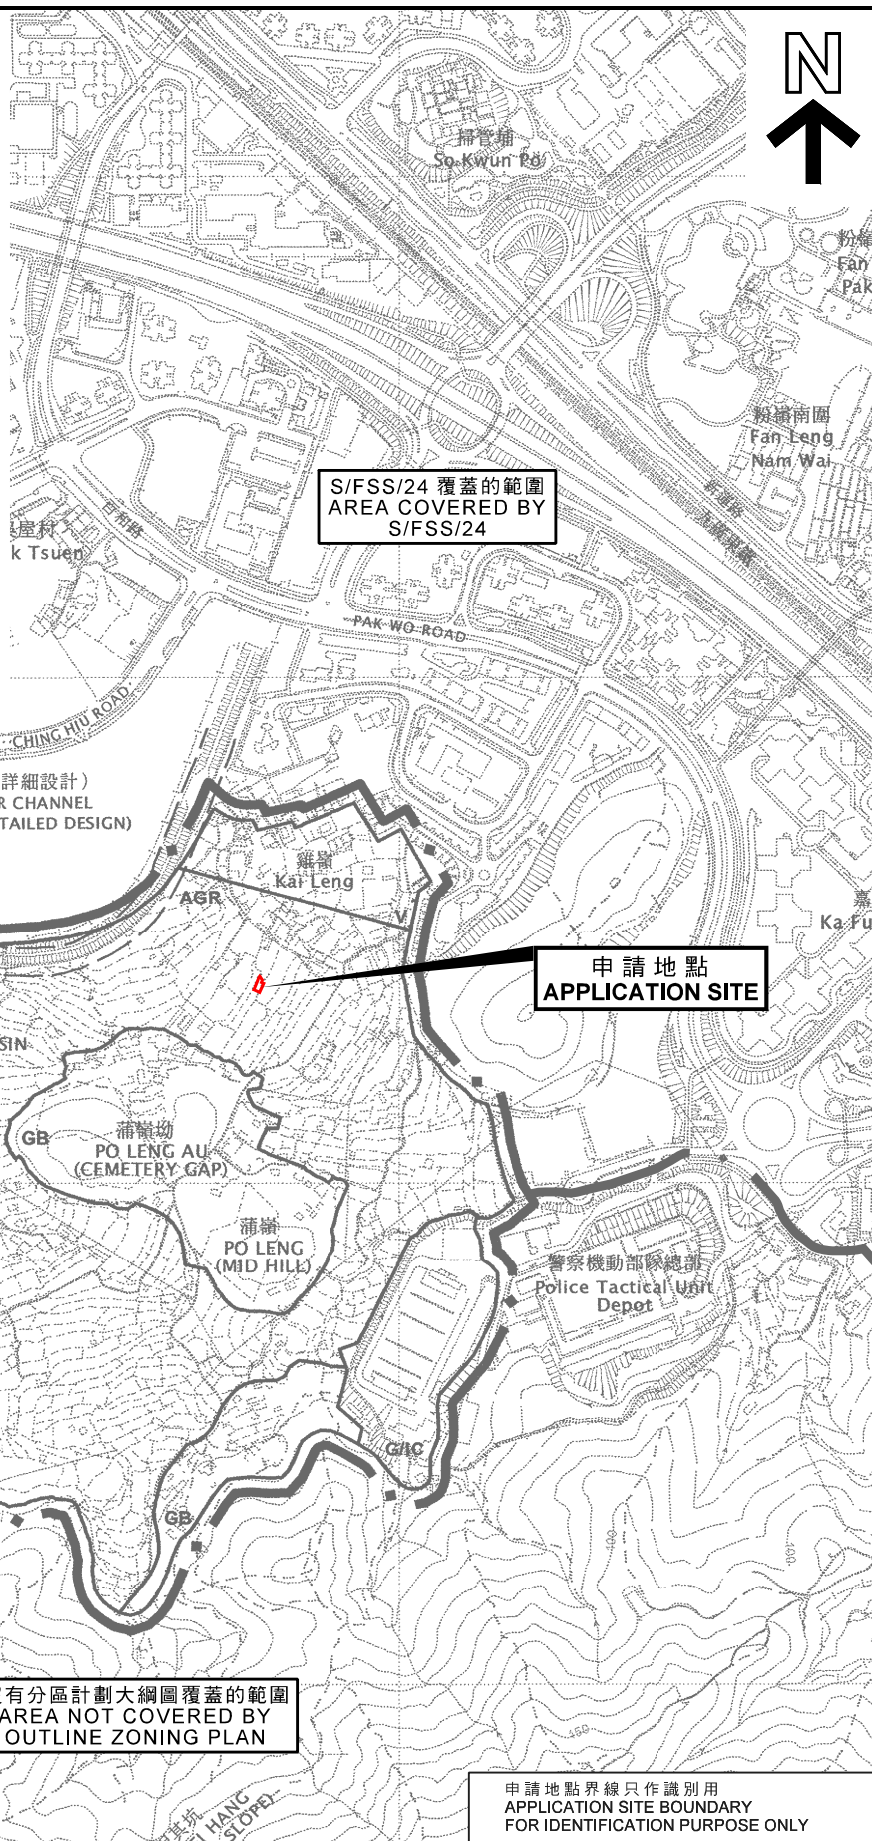

沒有分區計劃大綱圖覆蓋的範圍
AREA NOT COVERED BY
OUTLINE
ZONING
PLAN

擬議河道（有待詳細設計）
PROPOSED RIVER CHANNEL
(SUBJECT TO DETAILED DESIGN)

申請地點
APPLICATION SITE

S/NE-PK/11

沒有分區計劃大綱圖覆蓋的範圍
AREA NOT COVERED BY
OUTLINE ZONING PLAN

申請地點界線只作識別用
APPLICATION SITE BOUNDARY
FOR IDENTIFICATION PURPOSE ONLY

位置圖 LOCATION PLAN

臨時辦公室（地盤辦公室）（為期2年）
新界上水雞嶺丈量約份第91約地段第1588號D分段
TEMPORARY OFFICE (SITE OFFICE) FOR A PERIOD OF 2 YEARS
LOT 1588 S.D IN D.D. 91,
KAI LENG, SHEUNG SHUI, NEW TERRITORIES

SCALE 1 : 7 500 比例尺
米 100 0 100 200 300 米
METRES

規劃署
PLANNING
DEPARTMENT



參考編號
REFERENCE No.
A/NE-PK/147

圖 PLAN
A-1

本摘要圖於2021年4月22日擬備，
所根據的資料為於2006年10月17日核准的
分區計劃大綱圖編號S/NE-PK/11

EXTRACT PLAN PREPARED ON 22.4.2021
BASED ON OUTLINE ZONING PLAN
No. S/NE-PK/11 APPROVED ON 17.10.2006