


LAYOUT PLAN

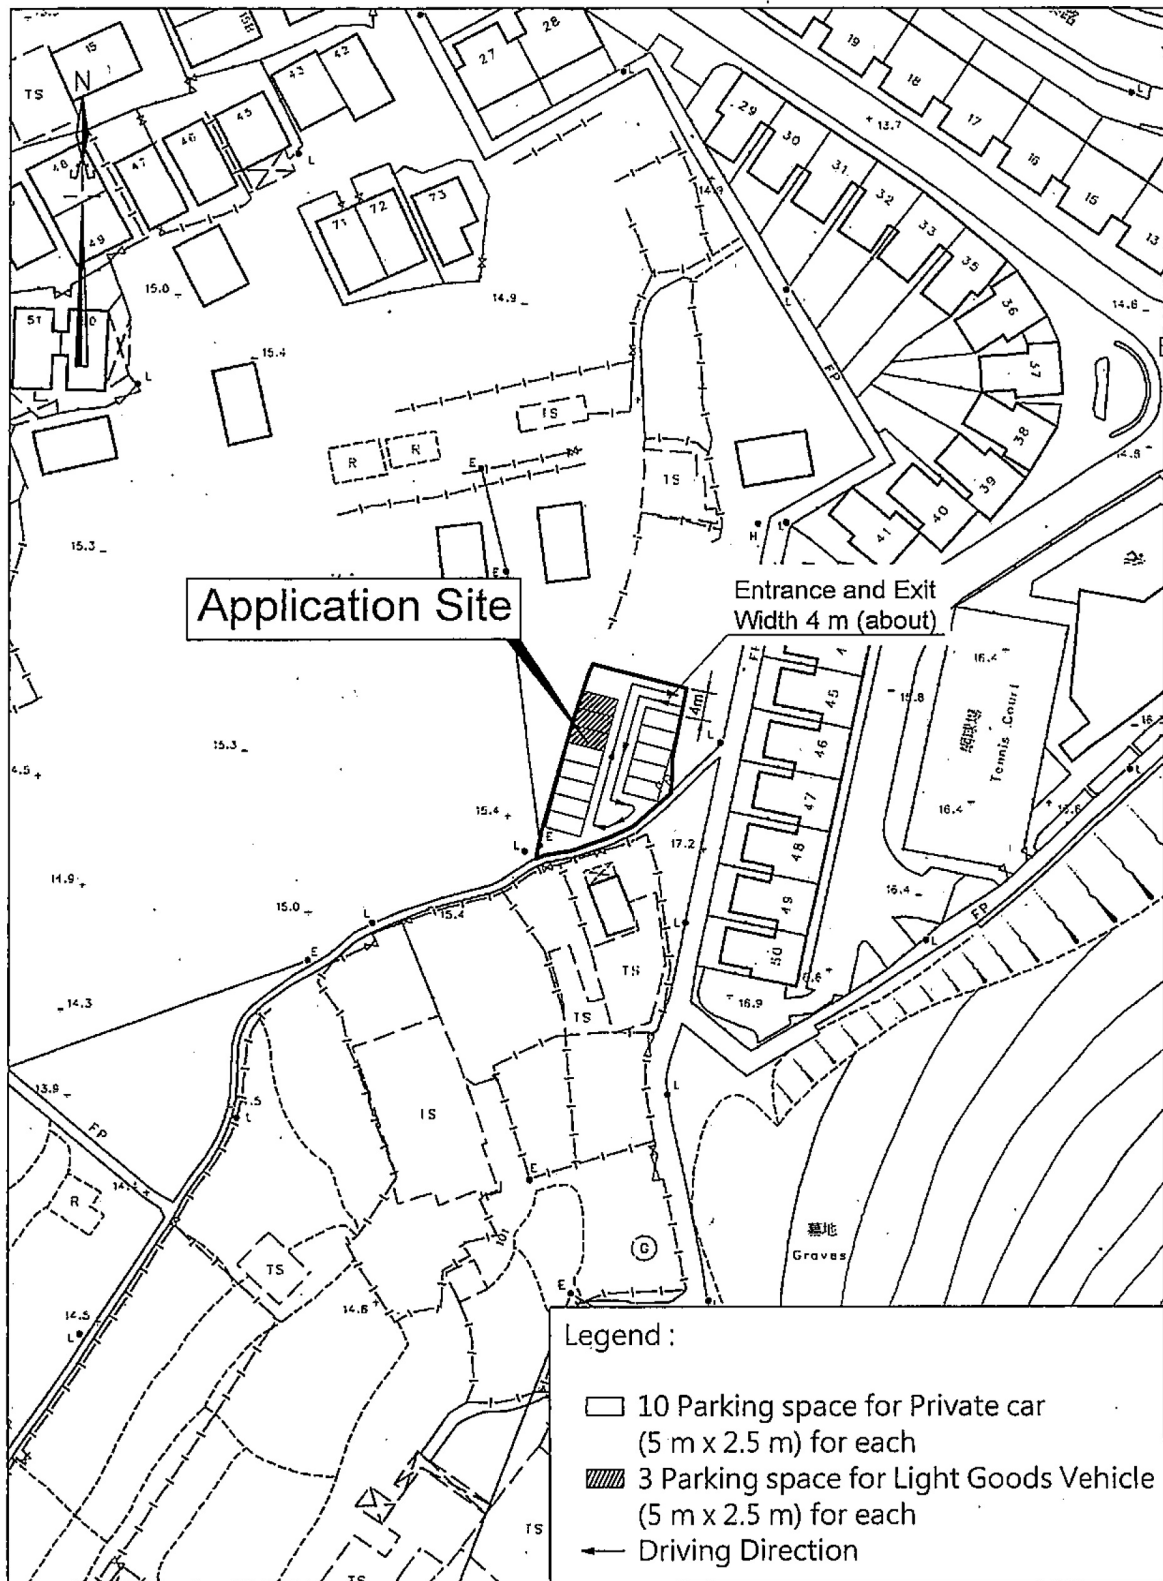

Scale : 1 : 1000

Survey Sheet No. : 3-SW-11B

3-SW-12A

Date : October 2022

參考編號

REFERENCE No.

A/NE-PK/174

繪圖 DRAWING A-1

(來源 : 申請人建議書)

(SOURCE : APPLICANT'S SUBMISSION PLAN)

Date : October 2022

參考編號

REFERENCE No.

A/NE-PK/174

繪圖 DRAWING A-2

(來源：申請人建議書)

(SOURCE : APPLICANT'S SUBMISSION PLAN)



圖例 LEGEND



申請地點 (界線只作識別用)
APPLICATION SITE (BOUNDARY FOR
IDENTIFICATION PURPOSE ONLY)

航攝照片 AERIAL PHOTO

臨時私人停車場(私家車及輕型貨車)(為期3年)
新界上水雞嶺丈量約份第91約
地段第1570號A分段(部分)、第1570號B分段及第1570號C分段
TEMPORARY PRIVATE CAR PARK
(PRIVATE CAR AND LIGHT GOODS VEHICLE) FOR A PERIOD OF 3 YEARS
LOTS 1570 S.A (PART), 1570 S.B AND 1570 S.C IN D.D. 91,
KAI LENG, SHEUNG SHUI, NEW TERRITORIES

規劃署
PLANNING
DEPARTMENT




參考編號
REFERENCE No.
A/NE-PK/174

圖 PLAN
A-3

本摘要圖於2022年12月23日擬備，
所根據的資料為地政總署於2022年2月14日
拍得的航攝照片編號E149556C
EXTRACT PLAN PREPARED ON 23.12.2022
BASED ON AERIAL PHOTO No. E149556C
TAKEN ON 14.2.2022 BY
LANDS DEPARTMENT



攝於2022年11月29日的無人駕駛航拍照片 UNMANNED AERIAL VEHICLE (UAV) PHOTO TAKEN ON 29.11.2022

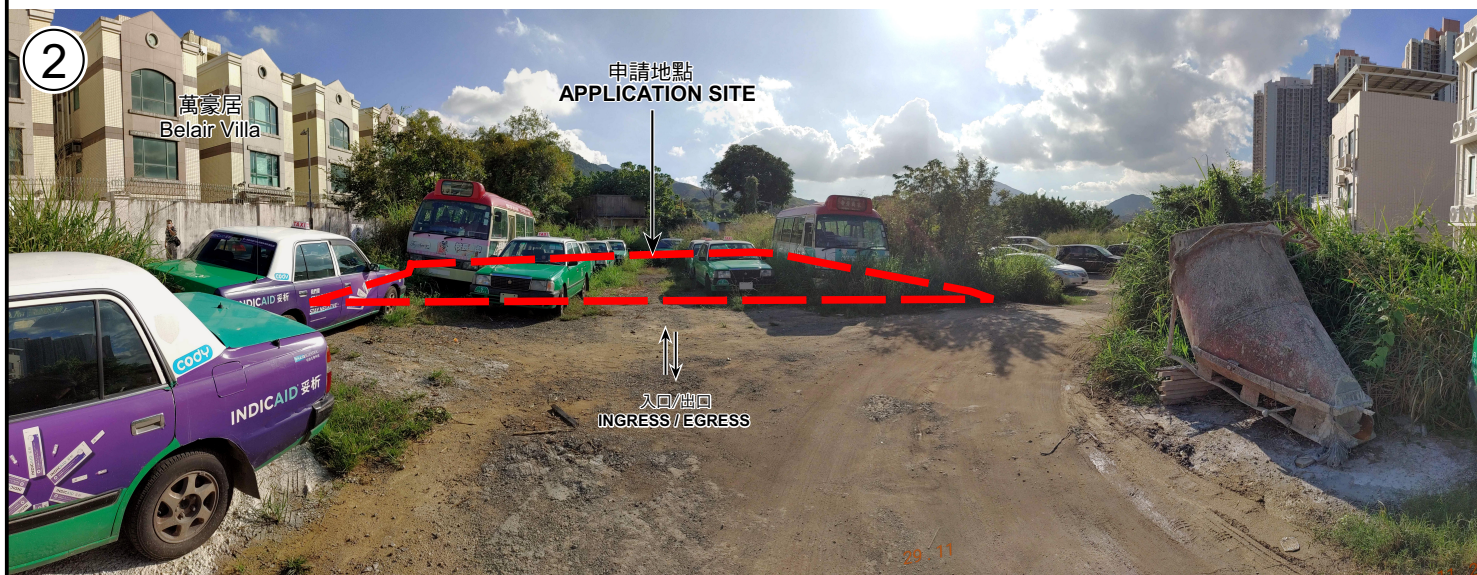

攝於2022年11月29日的實地照片 SITE PHOTO TAKEN ON 29.11.2022

申請地點界線只作識別用
APPLICATION SITE BOUNDARY FOR IDENTIFICATION PURPOSE ONLY

實地照片 SITE PHOTOS

臨時私人停車場(私家車及輕型貨車)(為期3年)
新界上水雞嶺丈量約份第91約
地段第1570號A分段(部分)、第1570號B分段及第1570號C分段
TEMPORARY PRIVATE CAR PARK
(PRIVATE CAR AND LIGHT GOODS VEHICLE) FOR A PERIOD OF 3 YEARS
LOTS 1570 S.A (PART), 1570 S.B AND 1570 S.C IN D.D. 91,
KAI LENG, SHEUNG SHUI, NEW TERRITORIES

規劃署
PLANNING
DEPARTMENT



參考編號
REFERENCE No.
A/NE-PK/174

圖 PLAN
A-4

本圖於2022年12月29日擬備
PLAN PREPARED ON 29.12.2022