


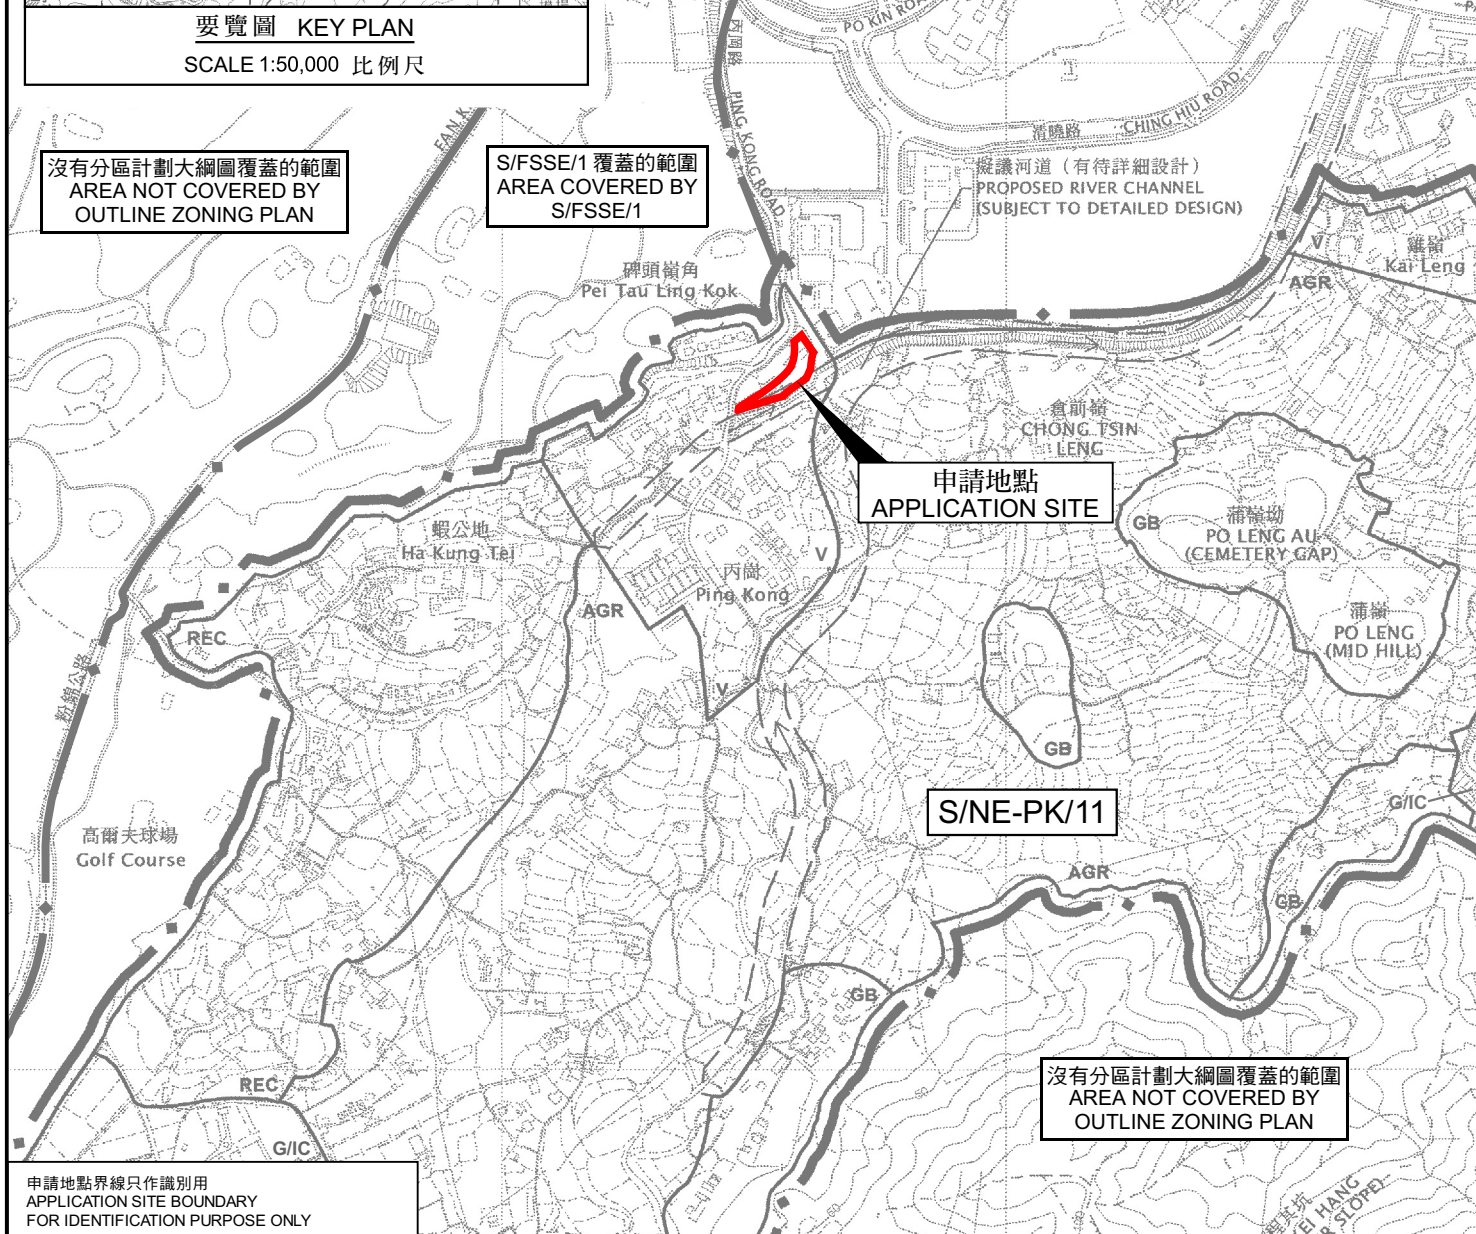

要覽圖 KEY PLAN

SCALE 1:50,000 比例尺



位置圖 LOCATION PLAN

本摘要圖於2023年8月8日擬備，
所根據的資料為於2006年10月17日核准的
分區計劃大綱圖編號S/NE-PK/11
EXTRACT PLAN PREPARED ON 8.8.2023
BASED ON OUTLINE ZONING PLAN No.
S/NE-PK/11 APPROVED ON 17.10.2006

臨時私人停車場(私家車及輕型貨車)(為期3年)
新界上水丙崗丈量約份第91約地段第2366號餘段
TEMPORARY PRIVATE CAR PARK
(PRIVATE CAR AND LIGHT GOODS VEHICLE) FOR A PERIOD OF 3 YEARS
LOT 2366 RP IN D.D. 91, PING KONG, SHEUNG SHUI, NEW TERRITORIES

SCALE 1 : 7 500 比例尺

米 100 0 100 200 300 米
METRES METRES

規劃署
PLANNING
DEPARTMENT



參考編號
REFERENCE No.
A/NE-PK/191

PLAN
A-1