


Proposed Small House Plan of Lots Nos. 1545 S.B & 1546 S.B in D.D. 91

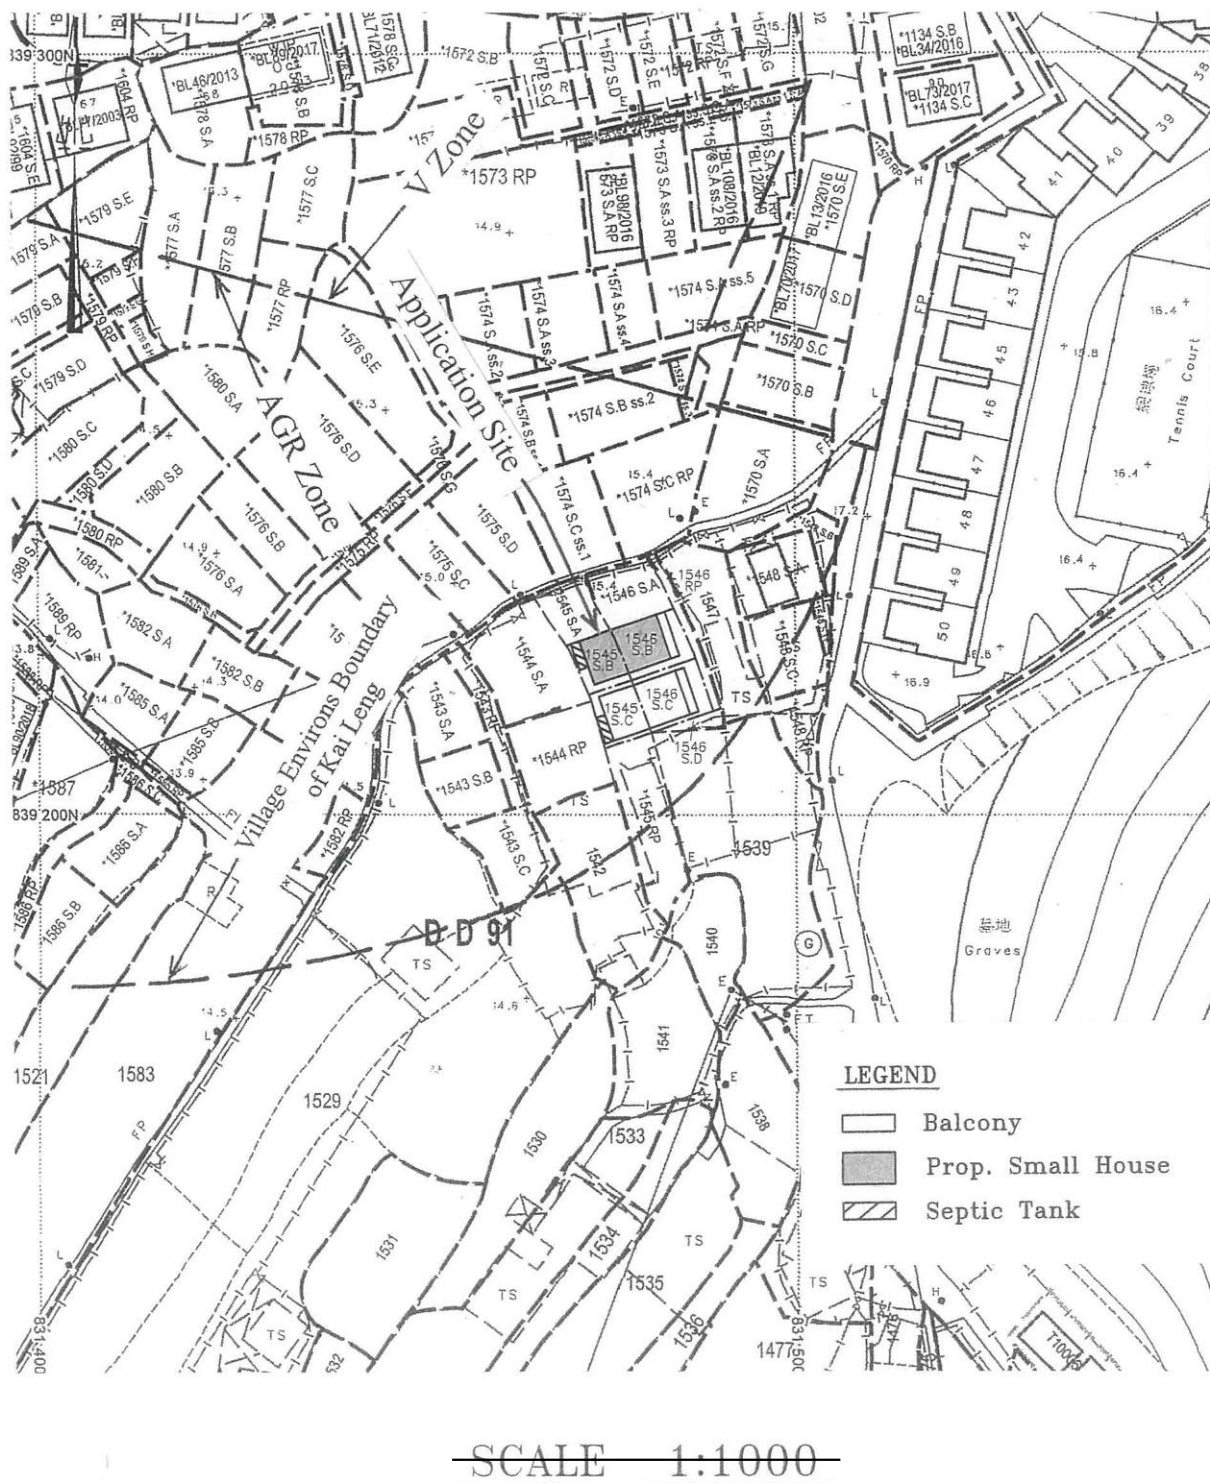


參考編號
REFERENCE No.

A/NE-PK/194

繪圖 DRAWING A-1

(來源：申請人建議書)
(SOURCE : APPLICANT'S SUBMISSION PLAN)

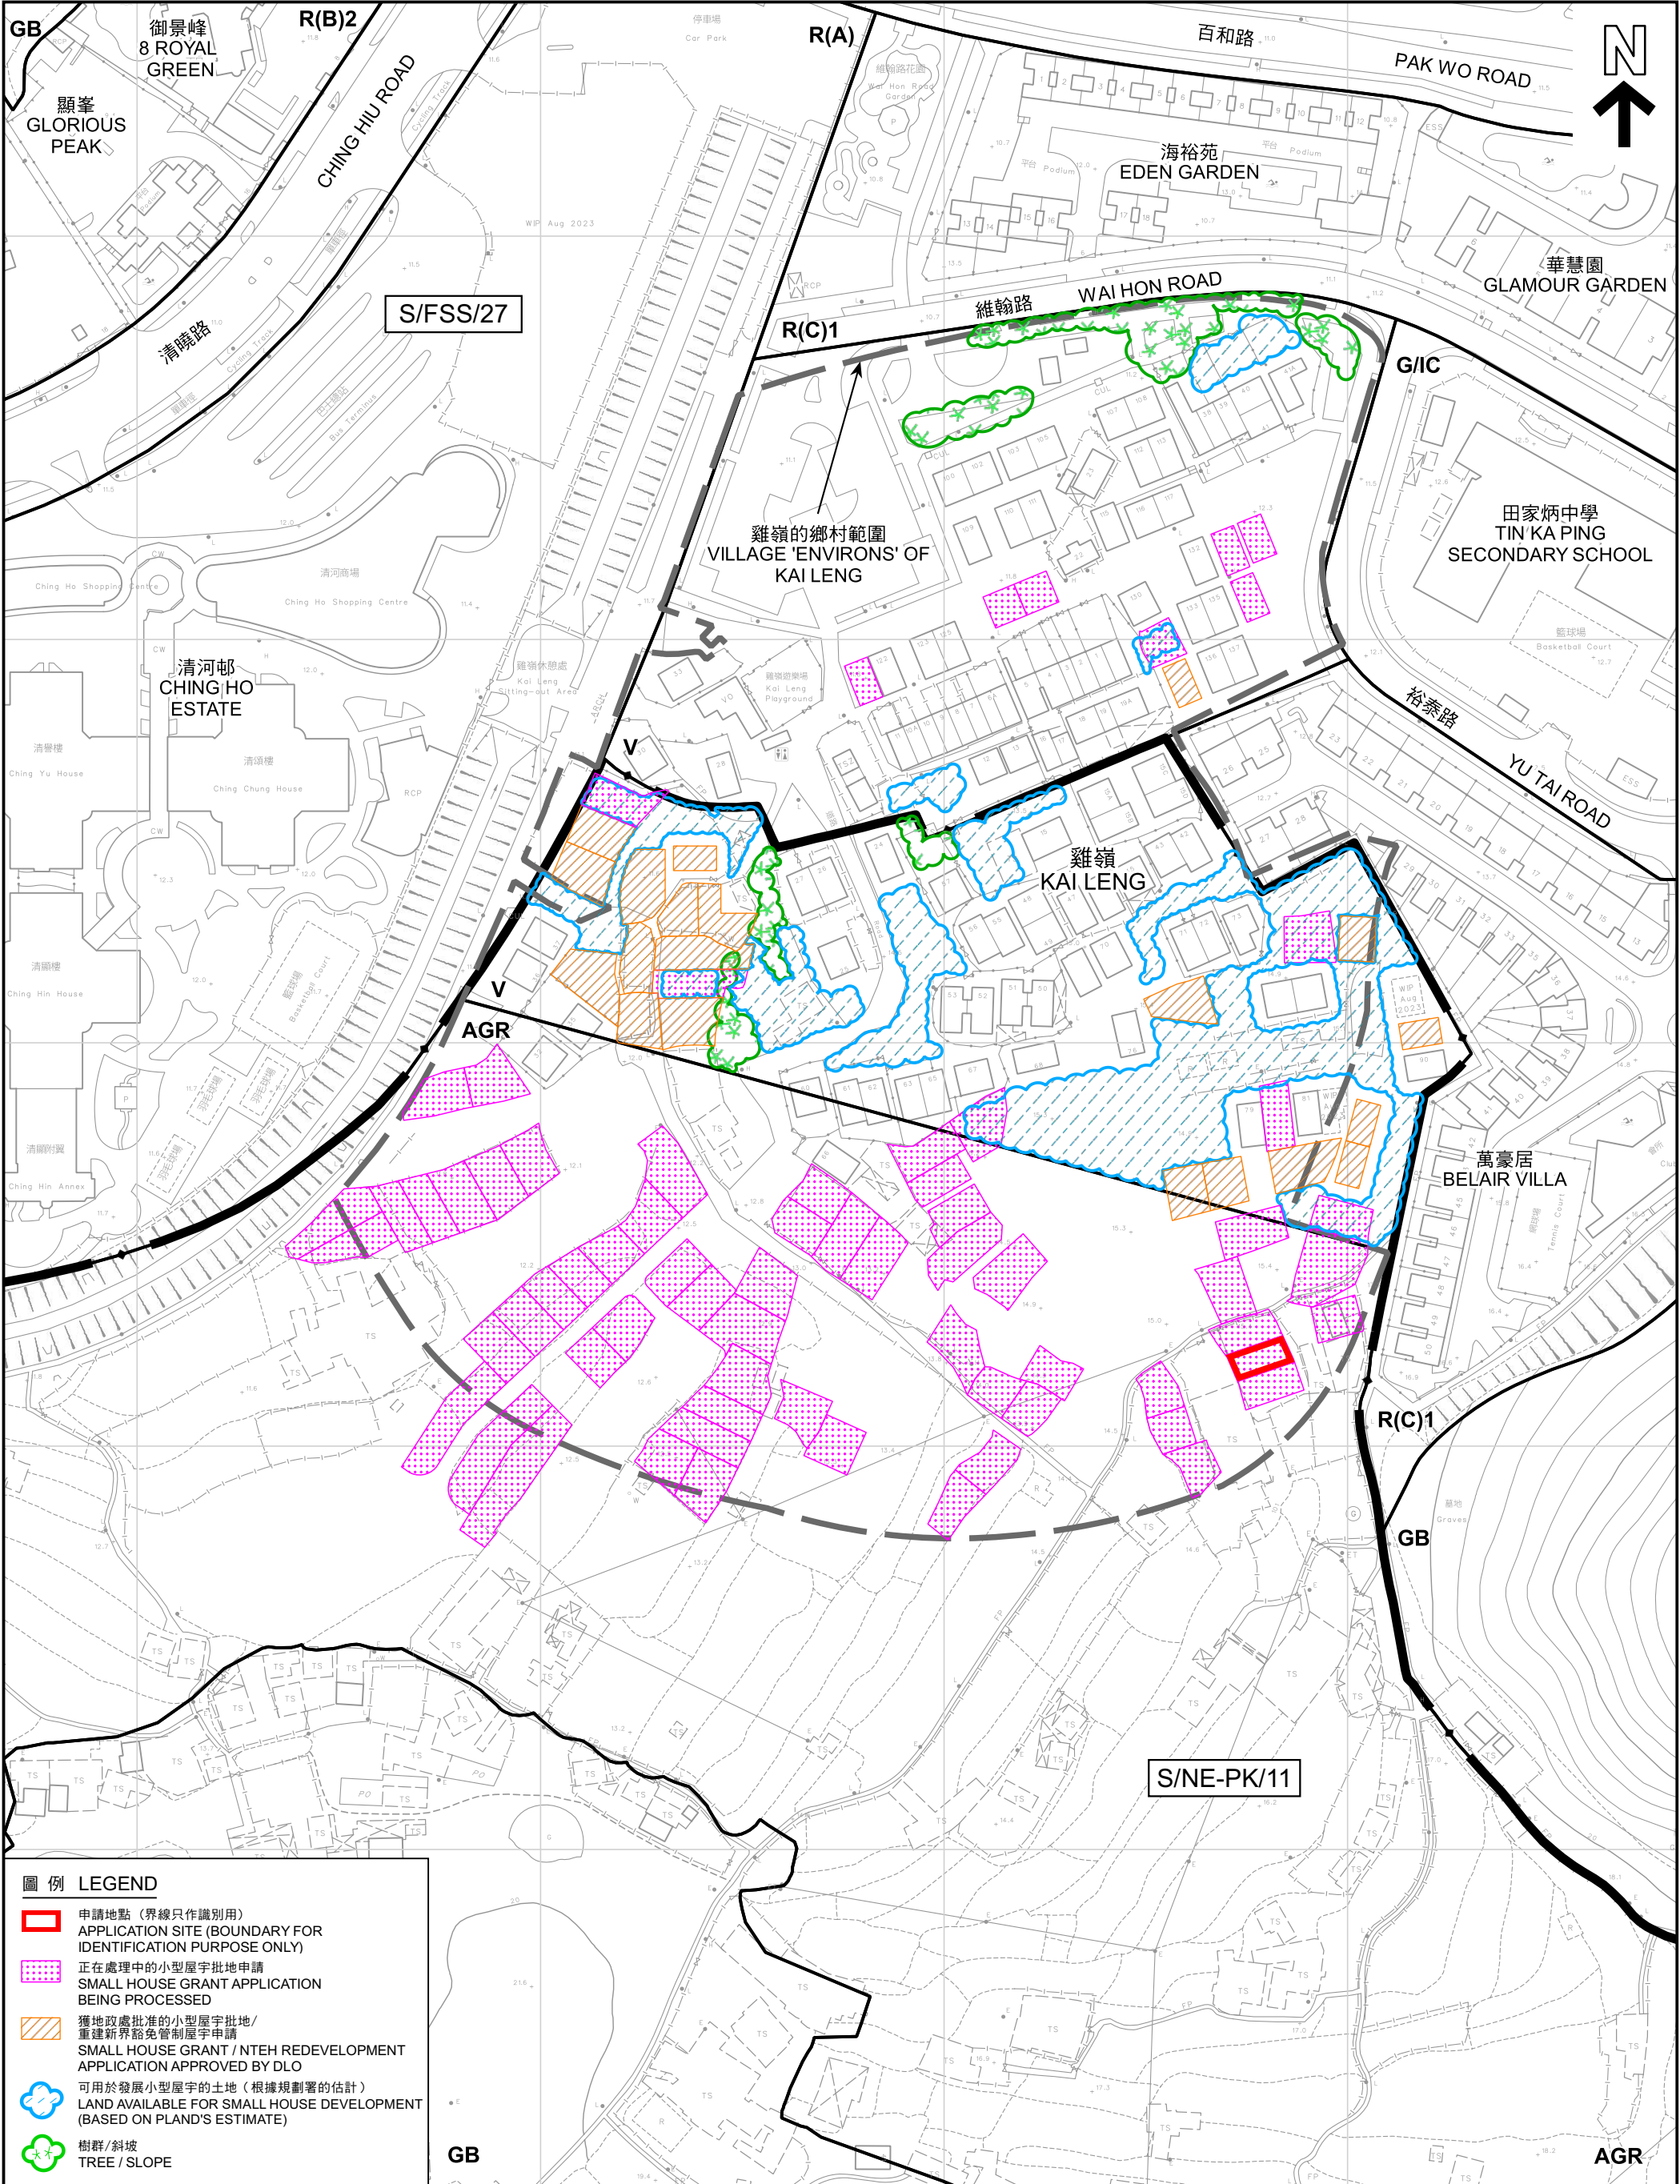

圖例

LEGEND

申請地點 (界線只作識別用)

APPLICATION SITE (BOUNDARY FOR IDENTIFICATION PURPOSE ONLY)

正在處理中的小型屋宇批地申請

SMALL HOUSE GRANT APPLICATION BEING PROCESSED

獲地政處批准的小型屋宇批地 / 重建新界豁免管制屋宇申請

SMALL HOUSE GRANT / NTEH REDEVELOPMENT APPLICATION APPROVED BY DLO

可用於發展小型屋宇的土地 (根據規劃署的估計)

LAND AVAILABLE FOR SMALL HOUSE DEVELOPMENT (BASED ON PLAND'S ESTIMATE)

樹群 / 斜坡

TREE / SLOPE

本摘要圖於2024年1月30日擬備，
所根據的資料為測量圖編號
3-SW-11B及12A
EXTRACT PLAN PREPARED ON 30.1.2024
BASED ON SURVEY SHEETS No.
3-SW-11B & 12A

在「鄉村式發展」地帶內預計可供發展小型屋宇的土地數量
ESTIMATED AMOUNT OF LAND AVAILABLE FOR
SMALL HOUSE DEVELOPMENT WITHIN THE "V" ZONE

擬議屋宇 (新界豁免管制屋宇-小型屋宇)
PROPOSED HOUSE (NEW TERRITORIES EXEMPTED HOUSE - SMALL HOUSE)
LOTS 1545 S.B AND 1546 S.B IN D.D. 91, KAI LENG, SHEUNG SHUI, NEW TERRITORIES

SCALE 1 : 1 500 比例尺

米 METRES

20 0 20 40 60 80 100 120 米 METRES

規劃署
PLANNING
DEPARTMENT

參考編號
REFERENCE No.
A/NE-PK/194

圖 PLAN
A-2b



圖例 LEGEND

 申請地點（界線只作識別用）
APPLICATION SITE (BOUNDARY FOR IDENTIFICATION PURPOSE ONLY)

本摘要圖於2024年1月11日擬備，
所根據的資料為地政總署
於2022年12月18日拍得的航攝照片
編號E174757C
EXTRACT PLAN PREPARED ON 11.1.2024
BASED ON AERIAL PHOTO No. E174757C
TAKEN ON 18.12.2022 BY
LANDS DEPARTMENT

航攝照片 AERIAL PHOTO

擬議屋宇（新界豁免管制屋宇—小型屋宇）
新界上水雞嶺丈量約份第91約地段第1545號B分段及第1546號B分段
PROPOSED HOUSE
(NEW TERRITORIES EXEMPTED HOUSE - SMALL HOUSE)
LOTS 1545 S.B AND 1546 S.B IN D.D. 91,
KAI LENG, SHEUNG SHUI, NEW TERRITORIES

規劃署 PLANNING DEPARTMENT		
參考編號 REFERENCE No.	圖 PLAN	
A/NE-PK/194	A-3	



申請地點界線只作識別用
APPLICATION SITE BOUNDARY FOR IDENTIFICATION PURPOSE ONLY

本圖於2024年1月11日擬備，
所根據的資料為攝於2023年12月29日
的實地照片
PLAN PREPARED ON 11.1.2024
BASED ON SITE PHOTO
TAKEN ON 29.12.2023

實地照片 SITE PHOTO

擬議屋宇（新界豁免管制屋宇-小型屋宇）
新界上水雞嶺丈量約份第91約地段第1545號B分段及第1546號B分段
PROPOSED HOUSE (NEW TERRITORIES EXEMPTED HOUSE - SMALL HOUSE)
LOTS 1545 S.B AND 1546 S.B IN D.D. 91, KAI LENG, SHEUNG SHUI, NEW TERRITORIES

規劃署
PLANNING
DEPARTMENT



參考編號
REFERENCE No.
A/NE-PK/194

圖 PLAN
A-4