



Photo 1: Showing the proposed antenna & equipment concrete footing location



要覽圖 KEY PLAN

SCALE 1 : 50 000 比例尺



船灣郊野公園
PLOVER COVE COUNTRY PARK

上角咀
Sheung Kok Tsui

吉澳海
CROOKED HARBOUR (KAT O HOI)

鎖羅盆渡頭
SO LO PUN JETTY

A/NE-SLP/3

A/NE-SLP/2

鎖羅盆
So Lo Pun

船灣郊野公園
PLOVER COVE COUNTRY PARK

圖例 LEGEND

★ 申請地點
APPLICATION SITE

位置圖 LOCATION PLAN

擬議公用事業設施裝置（微波發射站）
和相關的挖土及填土工程
新界鎖羅盆鄰近丈量約份第66約地段第187號餘段的政府土地
PROPOSED PUBLIC UTILITY INSTALLATION (MICROWAVE STATION) AND
ASSOCIATED EXCAVATION AND FILLING OF LAND
GOVERNMENT LAND NEAR LOT 187 RP IN D.D. 66,
SO LO PUN, NEW TERRITORIES

米 100 0 100 200 米
METRES SCALE 1 : 5 000 比例尺

規劃署
PLANNING
DEPARTMENT




參考編號
REFERENCE No.

A/NE-SLP/2 & 3

圖 PLAN

A-1

本摘要圖於2025年1月14日擬備，
所根據的資料為於2021年3月16日
核准的分區計劃大綱圖編號S/NE-SLP/4
EXTRACT PLAN PREPARED ON 14.1.2025
BASED ON OUTLINE ZONING PLAN
No. S/NE-SLP/4 APPROVED ON 16.3.2021

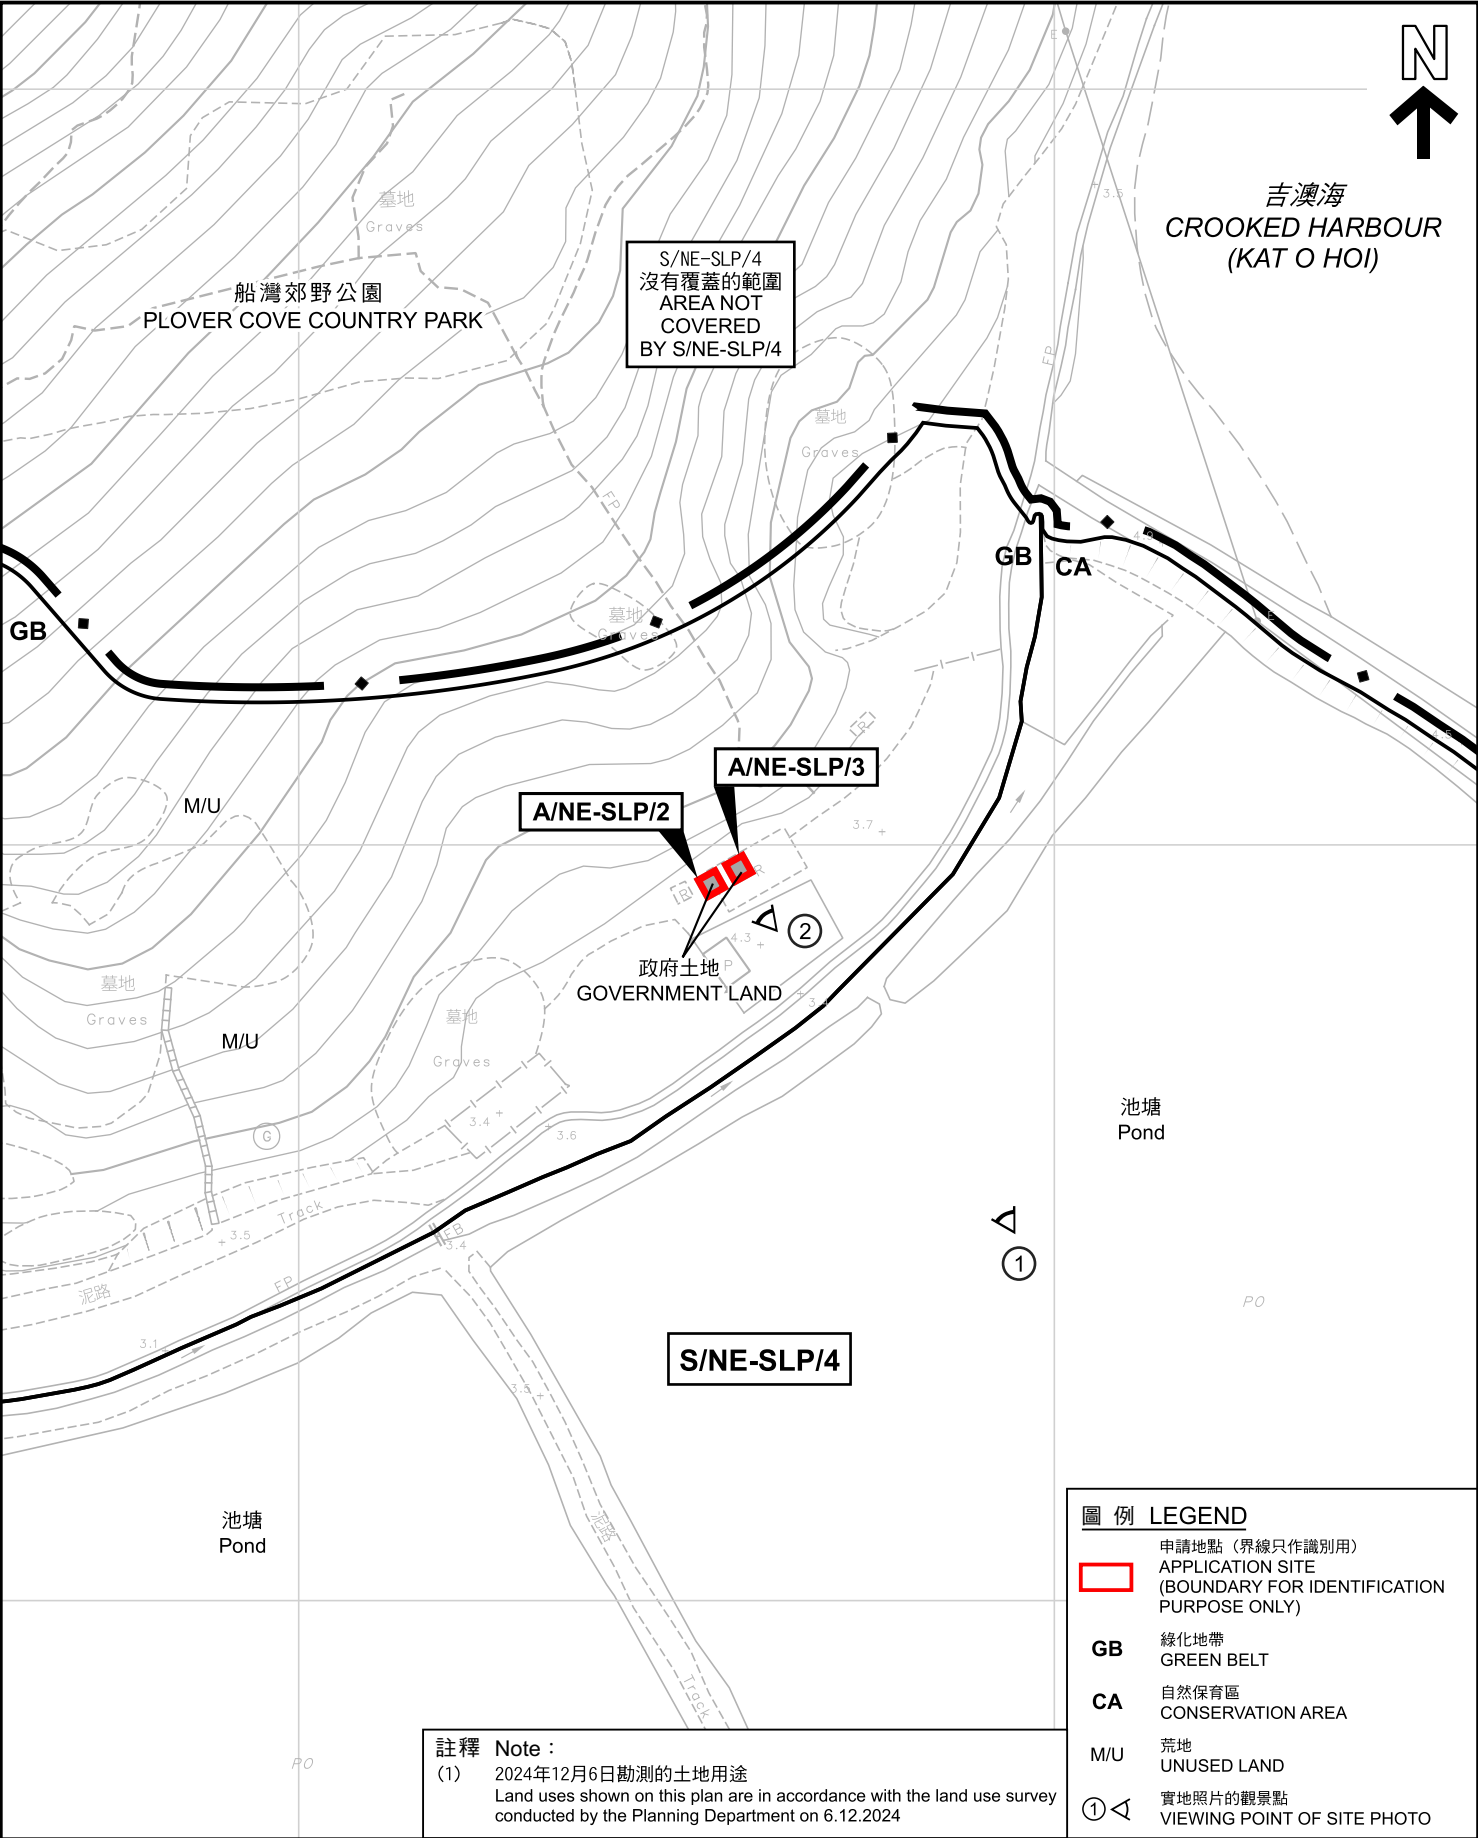

本摘要圖於2025年1月14日擬備， 所根據的資料為測量圖編號 3-NE-15D和3-NE-20B EXTRACT PLAN PREPARED ON 14.1.2025 BASED ON SURVEY SHEETS No. 3-NE-15D and 3-NE-20B	平面圖 SITE PLAN 擬議公用事業設施裝置 (微波發射站) 和相關的挖土及填土工程 PROPOSED PUBLIC UTILITY INSTALLATION (MICROWAVE STATION) AND ASSOCIATED EXCAVATION AND FILLING OF LAND GOVERNMENT LAND NEAR LOT 187 RP IN D.D. 66, SO LO PUN, NEW TERRITORIES 米 20 0 20 40 米 METRES SCALE 1 : 1 000 比例尺	規劃署 PLANNING DEPARTMENT 參考編號 REFERENCE No. A/NE-SLP/2 & 3	圖 PLAN A-2



船灣郊野公園
PLOVER COVE COUNTRY PARK

S/NE-SLP/4
沒有覆蓋的範圍
AREA NOT
COVERED
BY S/NE-SLP/4

吉澳海
CROOKED HARBOUR
(KAT O HOI)

A/NE-SLP/3

A/NE-SLP/2

S/NE-SLP/4

GB

AGR

CA

GB

船灣郊野公園
PLOVER COVE COUNTRY PARK

圖例 LEGEND



申請地點 (界線只作識別用)
APPLICATION SITE
(BOUNDARY FOR IDENTIFICATION
PURPOSE ONLY)

航攝照片 AERIAL PHOTO

本摘要圖於2024年12月11日擬備，
所根據的資料為地政總署
於2023年2月21日拍得的航攝照片
編號E183608C

EXTRACT PLAN PREPARED ON 11.12.2024
BASED ON AERIAL PHOTO No. E183608C
TAKEN ON 21.2.2023 BY
LANDS DEPARTMENT

擬議公用事業設施裝置 (微波發射站)
和相關的挖土及填土工程
PROPOSED PUBLIC UTILITY INSTALLATION (MICROWAVE STATION) AND
ASSOCIATED EXCAVATION AND FILLING OF LAND
GOVERNMENT LAND NEAR LOT 187 RP IN D.D. 66,
SO LO PUN, NEW TERRITORIES

規劃署
PLANNING
DEPARTMENT



參考編號
REFERENCE No.

A/NE-SLP/2 & 3

圖 PLAN
A-3



申請地點界線只作識別用
APPLICATION SITE BOUNDARY FOR IDENTIFICATION PURPOSE ONLY

實地照片 SITE PHOTOS

擬議公用事業設施裝置（微波發射站）
和相關的挖土及填土工程
新界鎖羅盆鄰近丈量約份第66約地段第187號餘段的政府土地
PROPOSED PUBLIC UTILITY INSTALLATION (MICROWAVE STATION) AND
ASSOCIATED EXCAVATION AND FILLING OF LAND
GOVERNMENT LAND NEAR LOT 187 RP IN D.D. 66,
SO LO PUN, NEW TERRITORIES

本摘要圖於2025年1月14日擬備，所根據
的資料為攝於2024年12月6日
的實地照片
PLAN PREPARED ON 14.1.2025 BASED ON
SITE PHOTOS TAKEN ON 6.12.2024

規劃署
PLANNING
DEPARTMENT



參考編號
REFERENCE No.
A/NE-SLP/2 & 3

圖 PLAN
A-4