


要覽圖 KEY PLAN

SCALE 1 : 50 000 比例尺

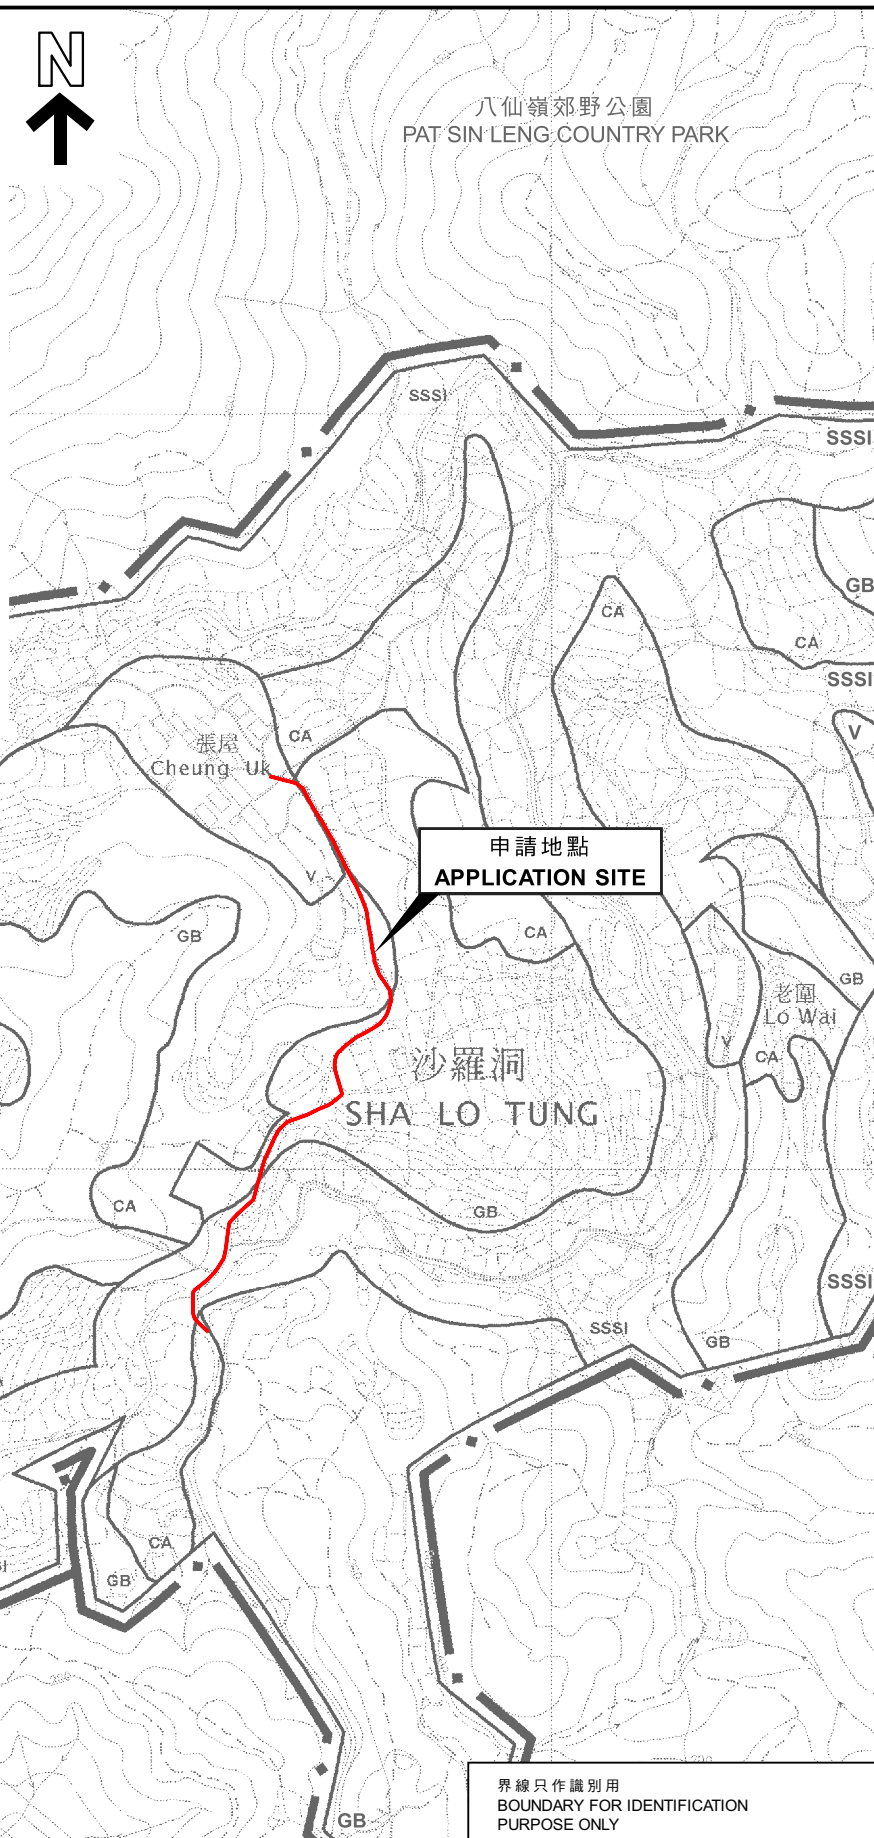

界線只作識別用
BOUNDARY FOR IDENTIFICATION
PURPOSE ONLY

位置圖 LOCATION PLAN

擬議公用事業設施裝置（電訊管道及電纜）及相關的挖土工程
新界大埔沙羅洞丈量約份第31約近張屋的政府土地
PROPOSED PUBLIC UTILITY INSTALLATION (TELECOMMUNICATION
DUCT AND CABLES) AND ASSOCIATED EXCAVATION OF LAND
GOVERNMENT LAND IN D.D. 31 NEAR CHEUNG UK,
SHA LO TUNG, TAI PO, NEW TERRITORIES

米 100 0 100 200 米
METRES

SCALE 1 : 5 000 比例尺

規劃署
PLANNING
DEPARTMENT



參考編號
REFERENCE No.

A/NE-SLT/5

圖 PLAN

A-1

本摘要圖於2023年9月28日擬備，
所根據的資料為於2005年2月1日
核准的分區計劃大綱圖編號S/NE-SLT/4
EXTRACT PLAN PREPARED ON 28.9.2023
BASED ON OUTLINE ZONING PLAN
No. S/NE-SLT/4 APPROVED ON 1.2.2005