



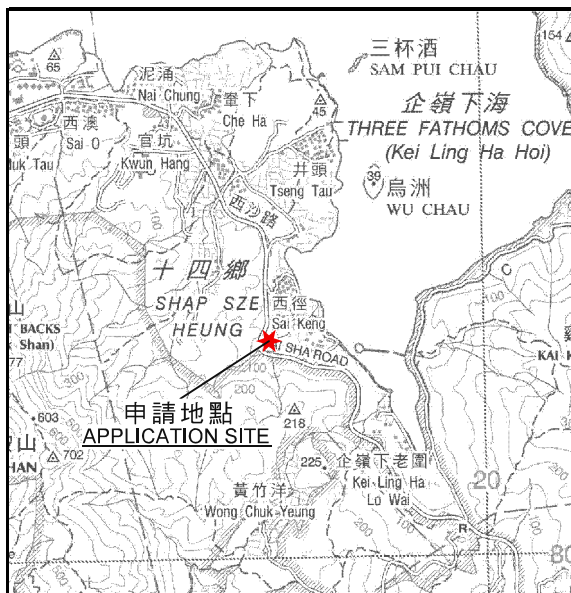

要覽圖 KEY PLAN

SCALE 1 : 50 000 比例尺

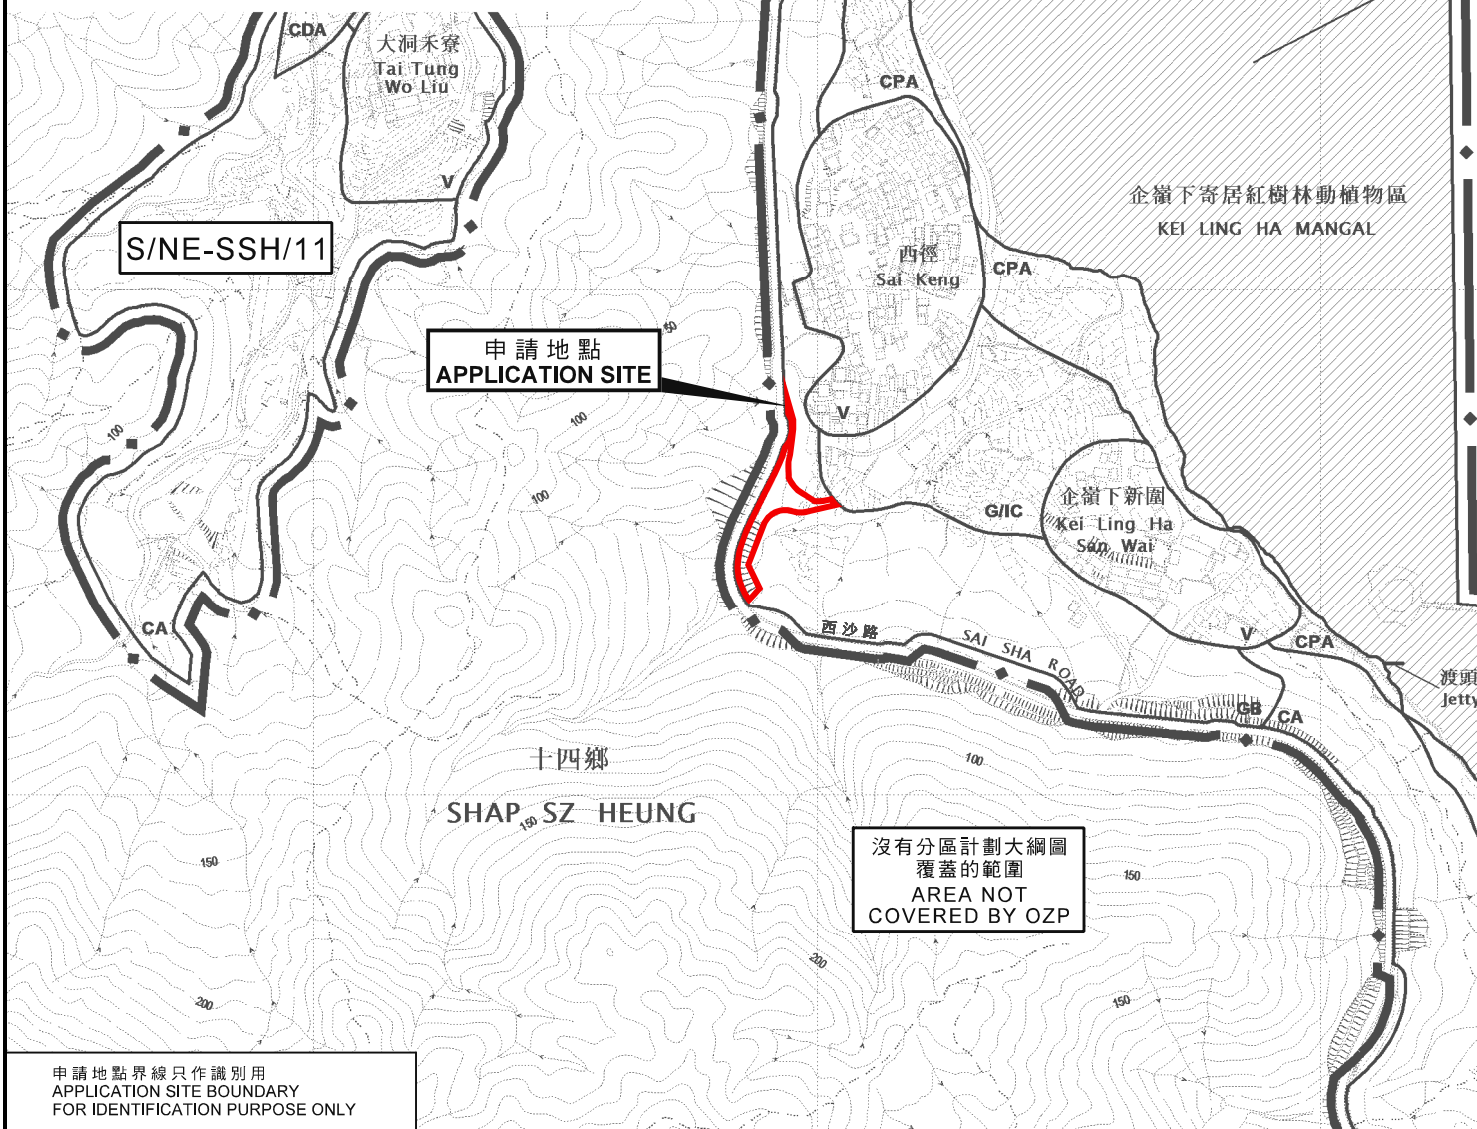

申請地點界線只作識別用
APPLICATION SITE BOUNDARY
FOR IDENTIFICATION PURPOSE ONLY

本摘要圖於2021年7月6日擬備，
所根據的資料為於2015年10月6日核准的
分區計劃大綱圖編號S/NE-SSH/11

EXTRACT PLAN PREPARED ON 6.7.2021
BASED ON OUTLINE ZONING PLAN
No. S/NE-SSH/11 APPROVED ON 6.10.2015

位置圖 LOCATION PLAN

擬議行車通道以連接毗連的「政府、機構或社區」地帶的
政府、機構及社區用途和相關的填土及挖土工程
新界十四鄉西徑丈量約份第209約地段第325號A分段(部分)、第325號B分段(部分)、
第325號C分段(部分)、第496號(部分)、第497號(部分)及毗連政府土地
PROPOSED ACCESS ROAD FOR GOVERNMENT, INSTITUTION AND COMMUNITY USES
AT THE ADJOINING "GOVERNMENT, INSTITUTION OR COMMUNITY" ZONE AND
ASSOCIATED FILLING AND EXCAVATION OF LAND
LOTS 325 S.A (PART), 325 S.B (PART), 325 S.C (PART), 496 (PART),
497 (PART) AND ADJOINING GOVERNMENT LAND IN D.D. 209,
SAI KENG, SHAP SZ HEUNG, NEW TERRITORIES
SCALE 1 : 7 500 比例尺

米 100 0 100 200 300 米
METRES

規劃署
PLANNING
DEPARTMENT



參考編號
REFERENCE No.

A/NE-SSH/139

圖 PLAN
A-1